


Схема расположения границ публичного сервитута

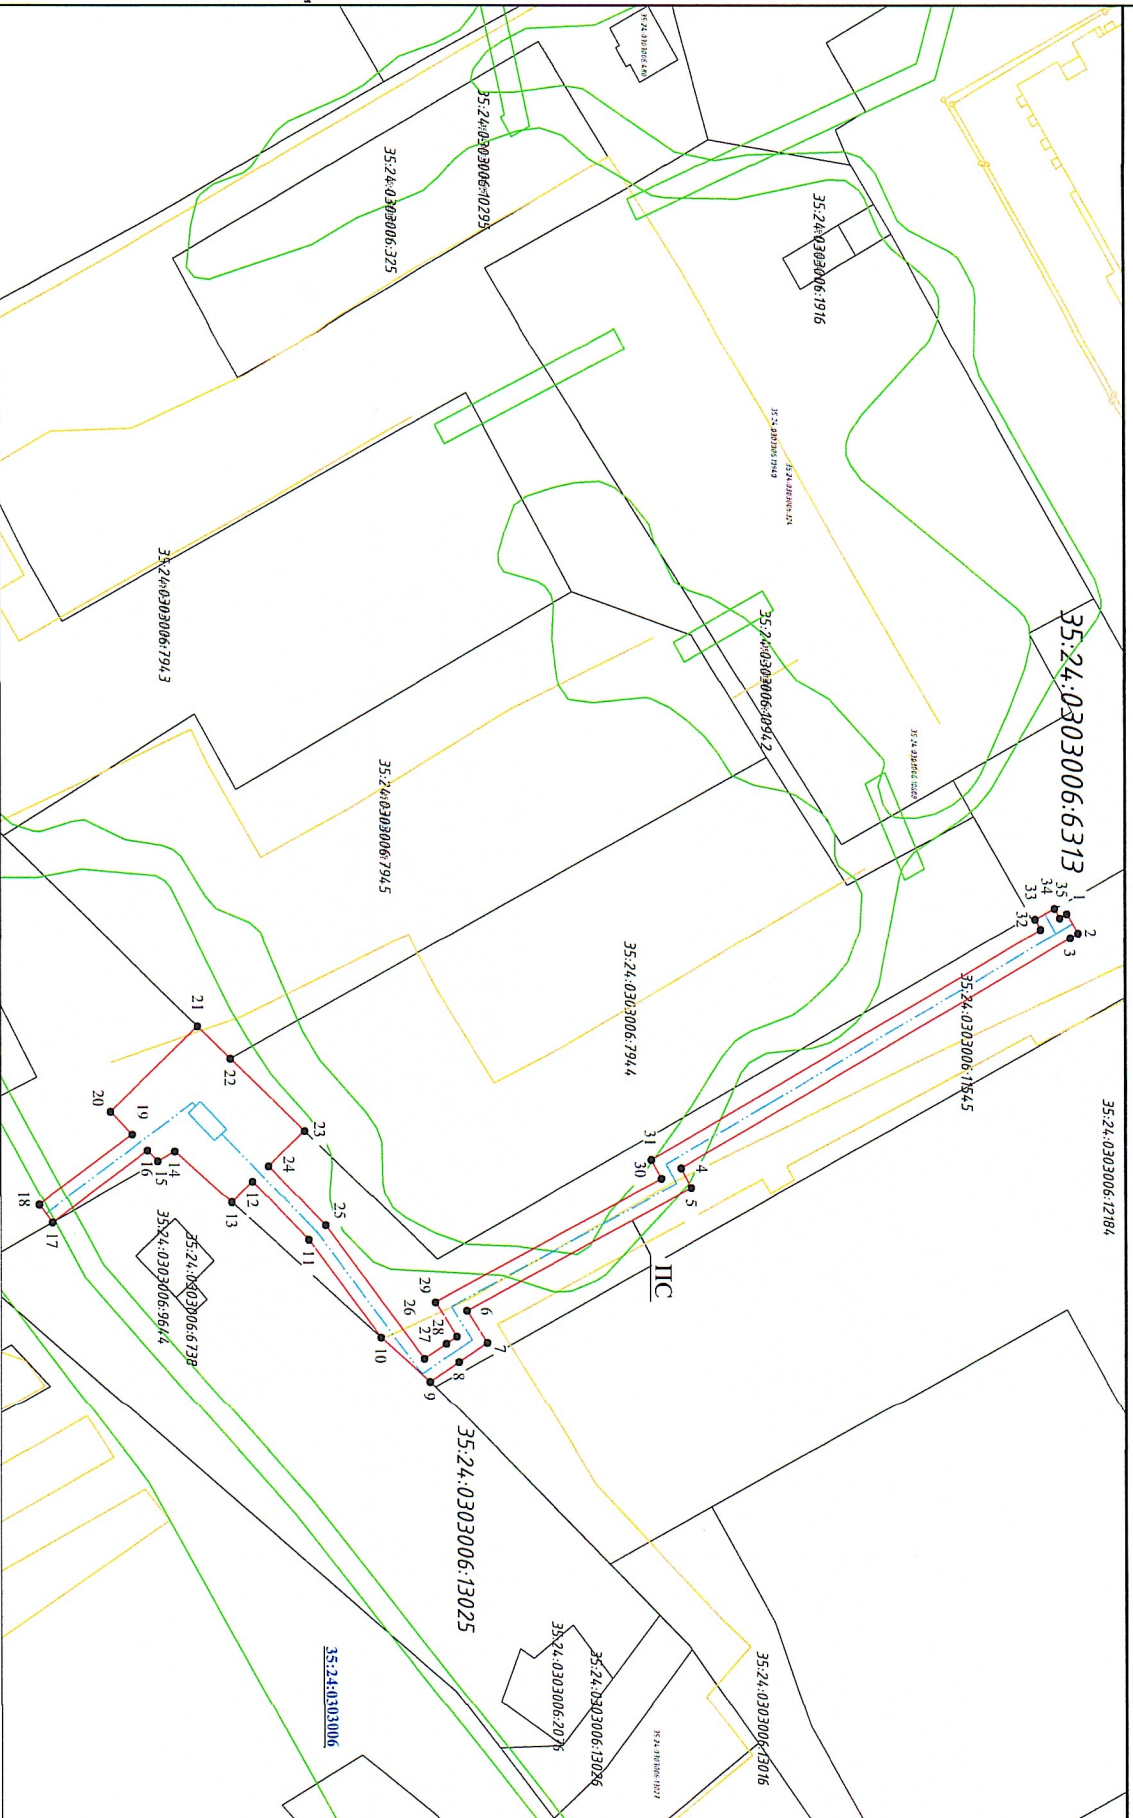

Каталог координат		Система координат МСК-35 зона 2	
Площадь публичного сервитута 1422 кв.м			
Обозначение характерных точек границы	Координаты, м		
	X	Y	
1	352793.76	2329665.92	
2	352795.81	2329669.36	
3	352794.43	2329670.15	
4	352723.96	2329711.16	
5	352725.83	2329714.68	
6	352685.14	2329736.43	
7	352688.75	2329742.15	
8	352683.71	2329745.61	
9	352678.49	2329749.17	
10	352669.61	2329741.22	
11	352656.58	2329723.86	
12	352646.52	2329713.47	
13	352642.70	2329717.14	
14	352632.53	2329708.04	
15	352629.44	2329709.80	
16	352627.57	2329707.86	
17	352610.22	2329720.71	
18	352607.84	2329717.50	
19	352624.77	2329704.96	
20	352620.86	2329700.91	
21	352636.64	2329685.73	
22	352642.58	2329691.46	
23	352655.97	2329704.37	
24	352649.40	2329710.69	
25	352659.63	2329721.26	
26	352677.46	2329745.03	
27	352681.45	2329742.31	
28	352683.31	2329741.03	
29	352679.46	2329742.93	
30	352720.42	2329713.03	
31	352718.62	2329709.65	
32	352789.03	2329668.67	
33	352788.05	2329666.89	
34	352791.54	2329664.95	
35	352792.50	2329666.66	
1	352793.76	2329665.92	

Масштаб 1:1000

Используемые условные знаки и обозначения:

- проектные границы публичного сервитута
- обозначение характерной точки границы, сведения о которой позволяют однозначно определить ее положение на местности
- номер характерной точки границы публичного сервитута
- границы административно-территориальных образований
- границы здания, сооружения, объекта незавершенного строительства
- существующая часть границы, имеющаяся в ЕТРН сведения о которой достаточны для определения ее местоположения
- границы зоны с особыми условиями использования территории
- граница кадастрового квартала
- номер кадастрового квартала
- кадастровый номер земельного участка
- обозначение зоны с особыми условиями использования территории
- проектное местоположение газопровода, в отношении которого устанавливается публичный сервитут