


УТВЕРЖДЕНА  
постановлением Администрации  
города Вологды

от \_\_\_\_\_ № \_\_\_\_\_

**Схема расположения земельного участка на кадастровом плане территории**

Площадь земельного участка 2251 м <sup>2</sup>		
Обозначения характерных точек границ	Координаты, м	
	X	Y
1	2	3
1	351985,24	2326285,76
2	351965,88	2326299,10
3	351960,02	2326310,81
4	351958,90	2326312,62
5	351953,02	2326328,59
6	351949,07	2326327,14
7	351922,37	2326315,45
8	351943,01	2326260,25
9	351944,71	2326260,90
10	351962,21	2326267,60
11	351977,84	2326273,42
1	351985,24	2326285,76

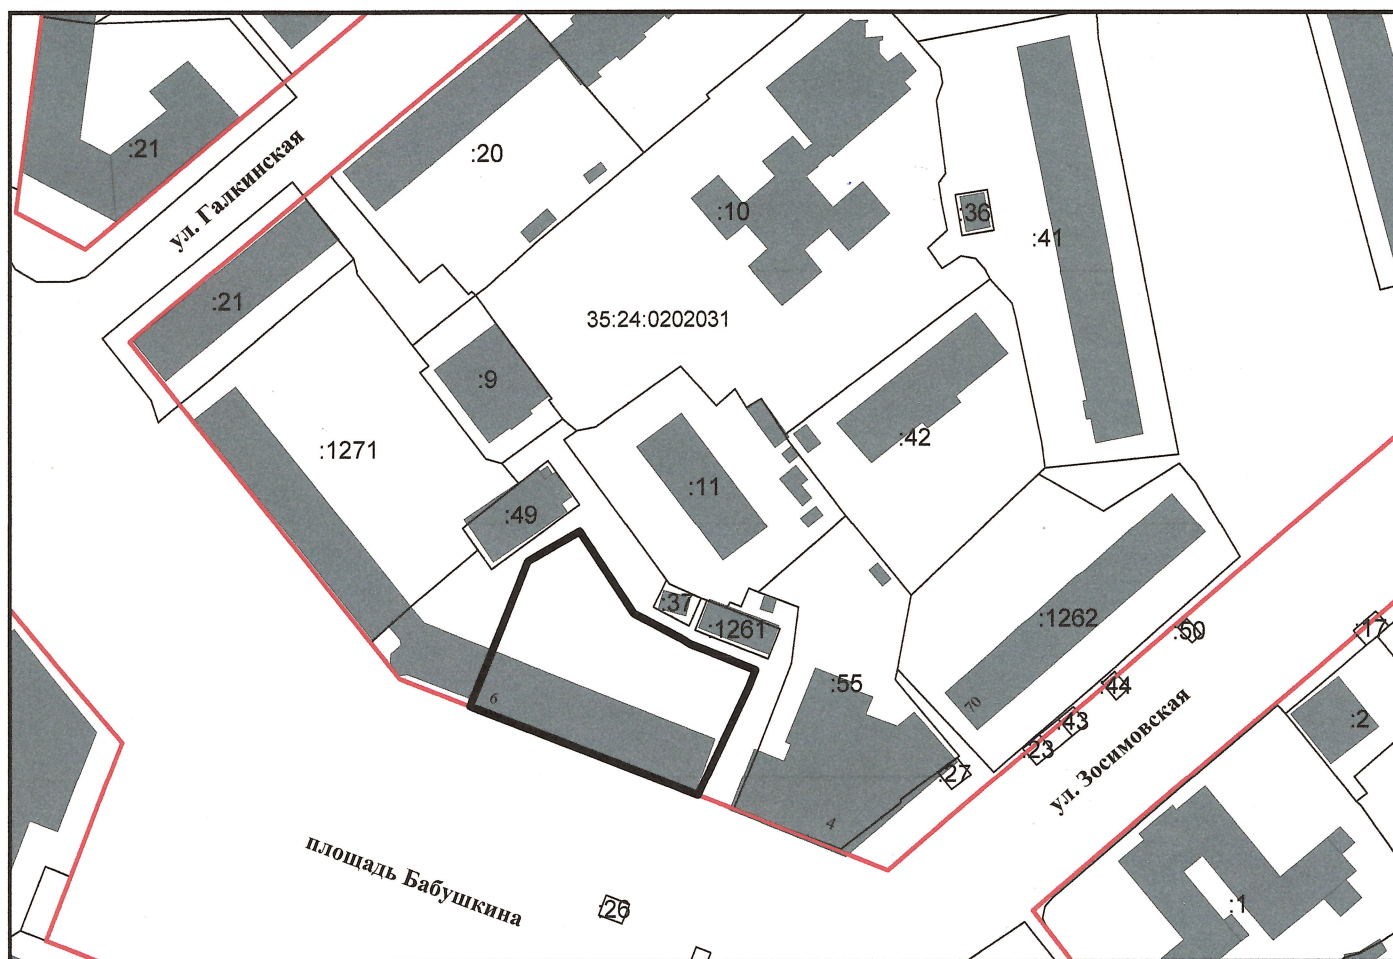

Масштаб 1:1500

Условные обозначения:

**—** - граница образуемого земельного участка

**—** - красные линии

**—** - границы земельных участков, сведения о которых внесены в ЕГРН

:18 - обозначение земельных участков, сведения о которых внесены в ЕГРН

35:24:0202031 - обозначение кадастрового квартала

Система координат: МСК-35 2 зона