


УТВЕРЖДЕНА
постановлением Администрации
города Вологды

от _____ № _____

Схема расположения земельного участка на кадастровом плане территории

Площадь земельного участка 631 м ²		
Обозначения характерных точек границ	Координаты, м	
	X	Y
1	2	3
1	353108,42	2325075,05
2	353142,11	2325094,08
3	353135,46	2325106,47
4	353096,62	2325087,01
5	353101,47	2325078,14
6	353104,75	2325080,06
1	353108,42	2325075,05

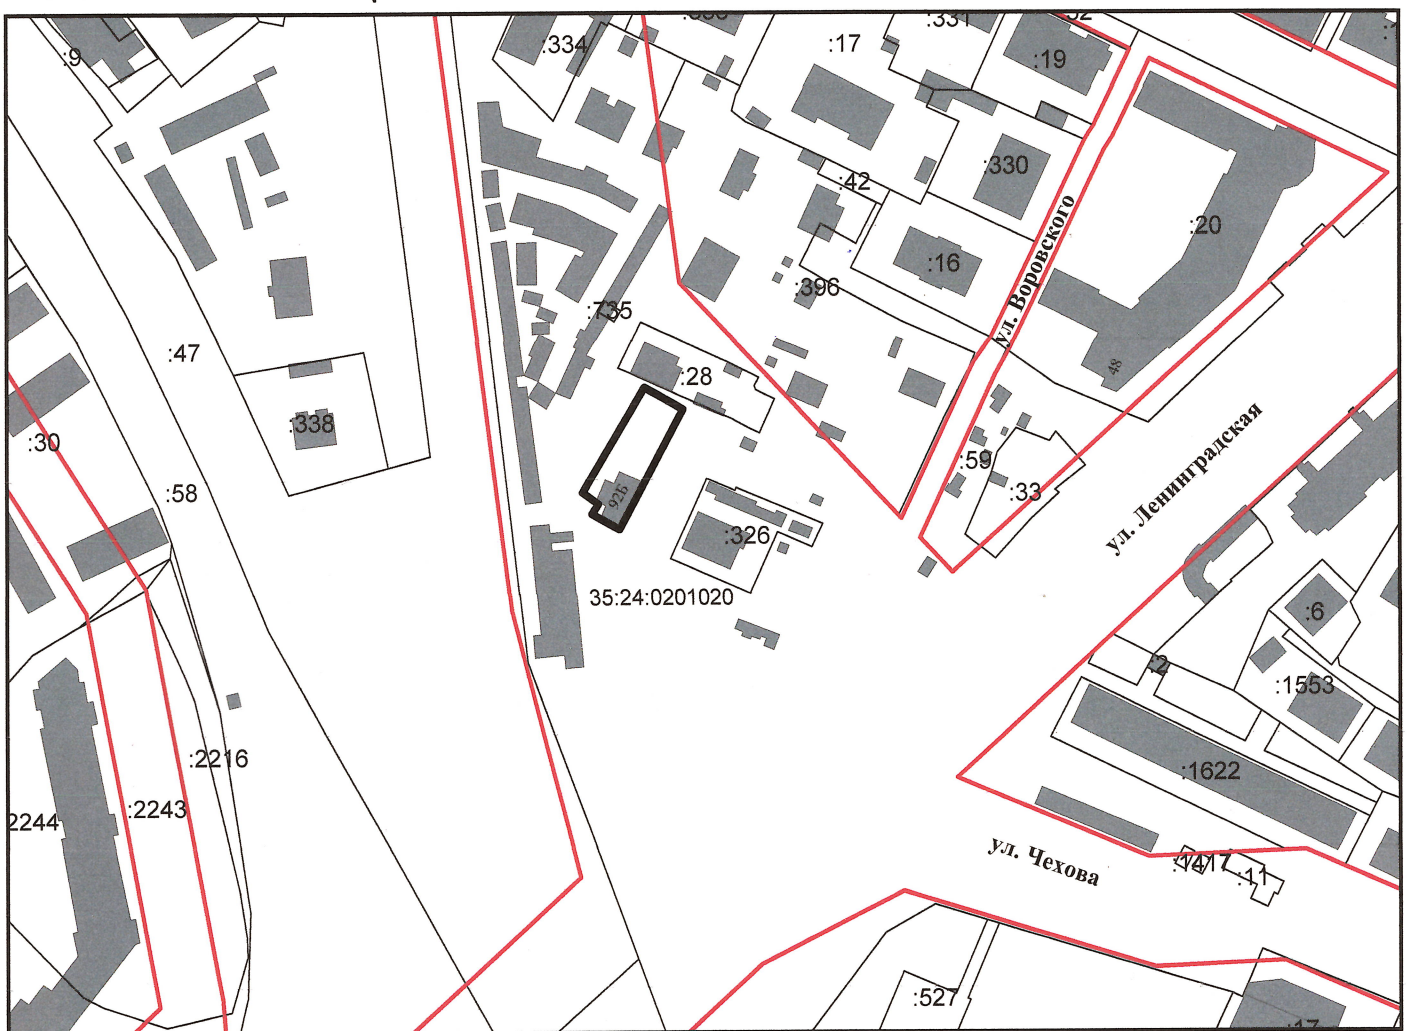

Масштаб 1:2000

Условные обозначения:

- граница образуемого земельного участка
- красные линии
- границы земельных участков, сведения о которых внесены в ЕГРН
- :18 - обозначение земельных участков, сведения о которых внесены в ЕГРН
- 35:24:0201020 - обозначение кадастрового квартала

Система координат: МСК-35 2 зона