


Схема расположения земельного участка на кадастровом плане территории

Площадь земельного участка 2793 м2		
Обозначения характерных точек границ	Координаты, м	
	X	Y
1	2	3
1	356514,74	2327536,14
2	356516,77	2327556,83
3	356519,20	2327586,75
4	356520,31	2327597,78
5	356521,46	2327599,95
6	356523,08	2327610,50
7	356495,59	2327612,78
8	356466,61	2327540,19
1	356514,74	2327536,14

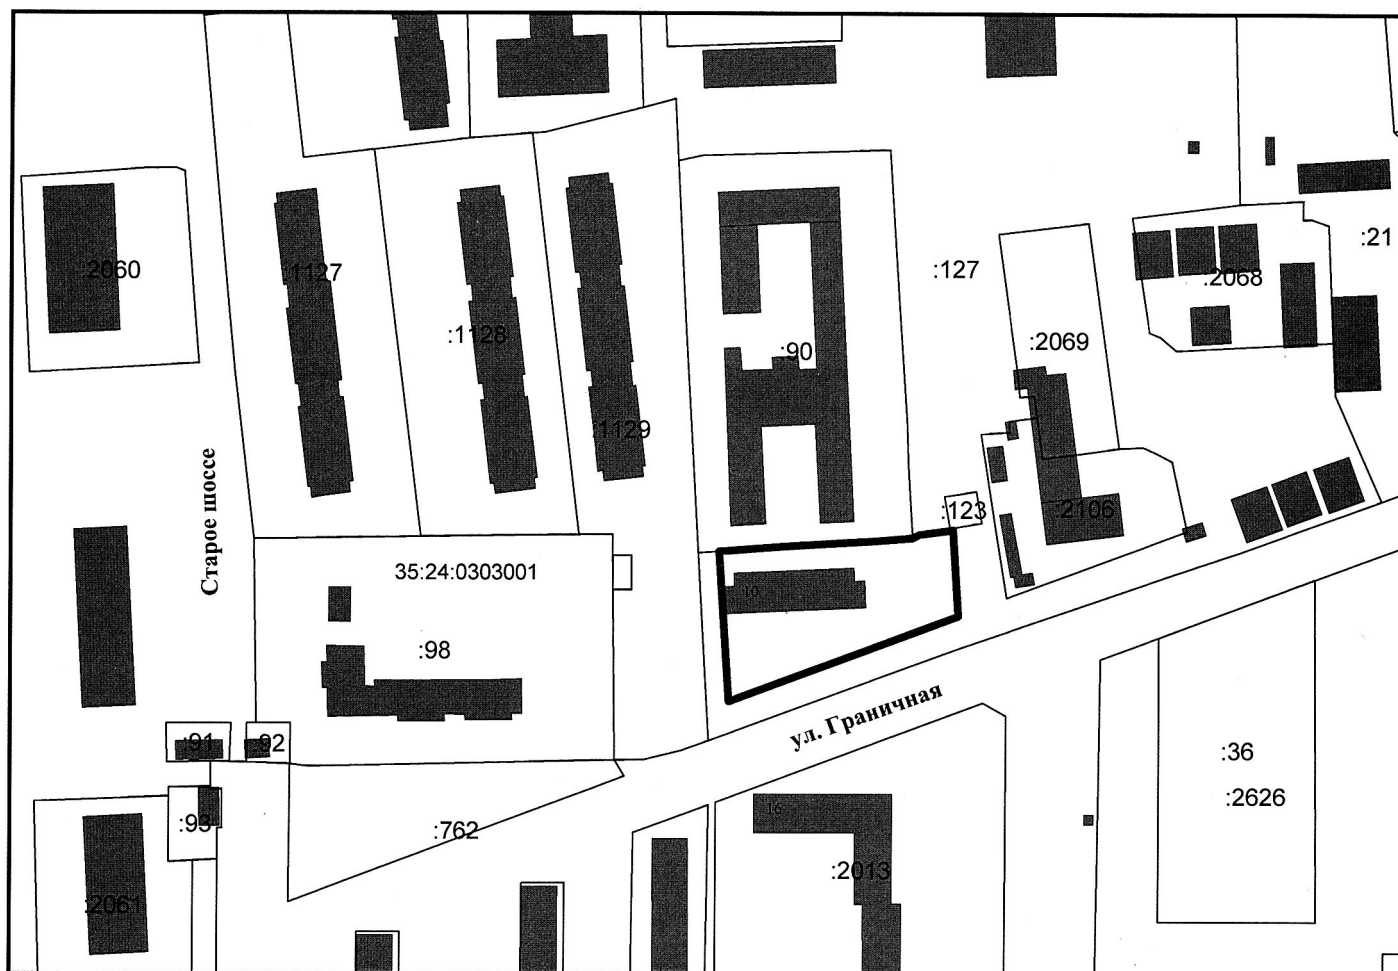

Масштаб 1:2000

Условные обозначения:

- граница образуемого земельного участка
- границы земельных участков, сведения о которых внесены в ЕГРН
- :18 - обозначение земельных участков, сведения о которых внесены в ЕГРН
- 35:24:0303001 - обозначение кадастрового квартала

Система координат: МСК-35 2 зона