


Схема расположения земельного участка на кадастровом плане территории

Площадь земельного участка 2821 м2		
Обозначения характерных точек границ	Координаты, м	
	X	Y
1	2	3
1	356506,17	2327230,26
2	356510,20	2327279,27
3	356452,76	2327283,36
4	356449,05	2327234,42
1	356506,17	2327230,26

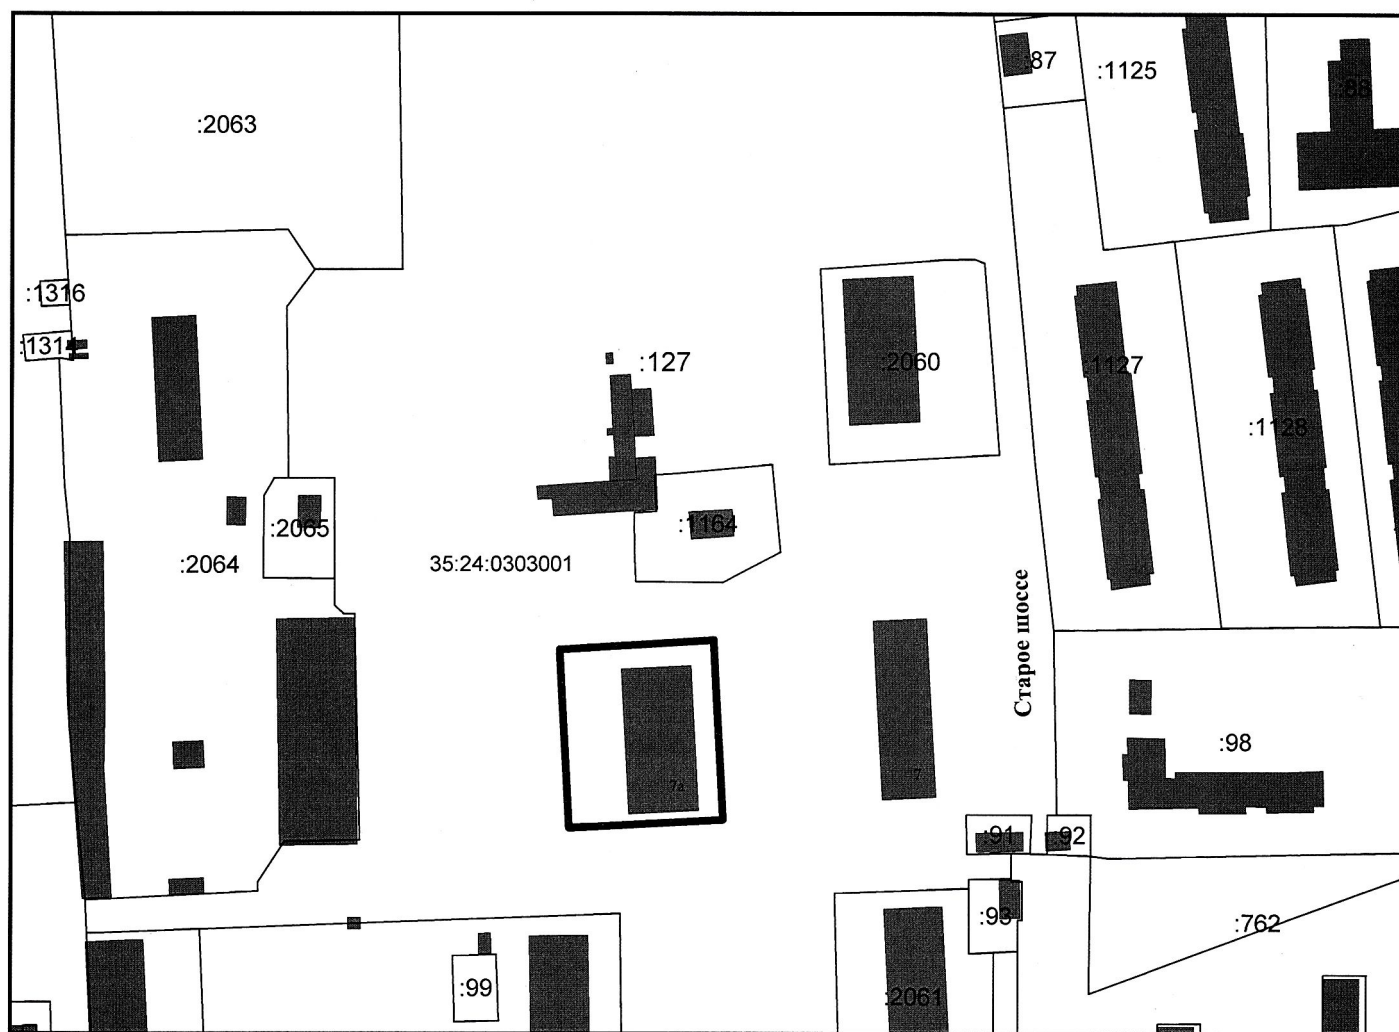

Масштаб 1:2000

Условные обозначения:

- граница образуемого земельного участка
- границы земельных участков, сведения о которых внесены в ЕГРН
- :18 - обозначение земельных участков, сведения о которых внесены в ЕГРН
- 35:24:0303001 - обозначение кадастрового квартала

Система координат: МСК-35 2 зона