


Схема расположения земельного участка на кадастровом плане территории

Площадь земельного участка 4178 м2		
Обозначения характерных точек границ	Координаты, м	
	X	Y
1	2	3
1	356532,54	2327325,98
2	356538,18	2327371,83
3	356462,26	2327373,01
4	356461,51	2327355,65
5	356440,85	2327357,42
6	356439,47	2327338,29
7	356454,00	2327323,35
8	356458,89	2327323,01
9	356517,58	2327323,46
10	356518,33	2327327,86
1	356532,54	2327325,98

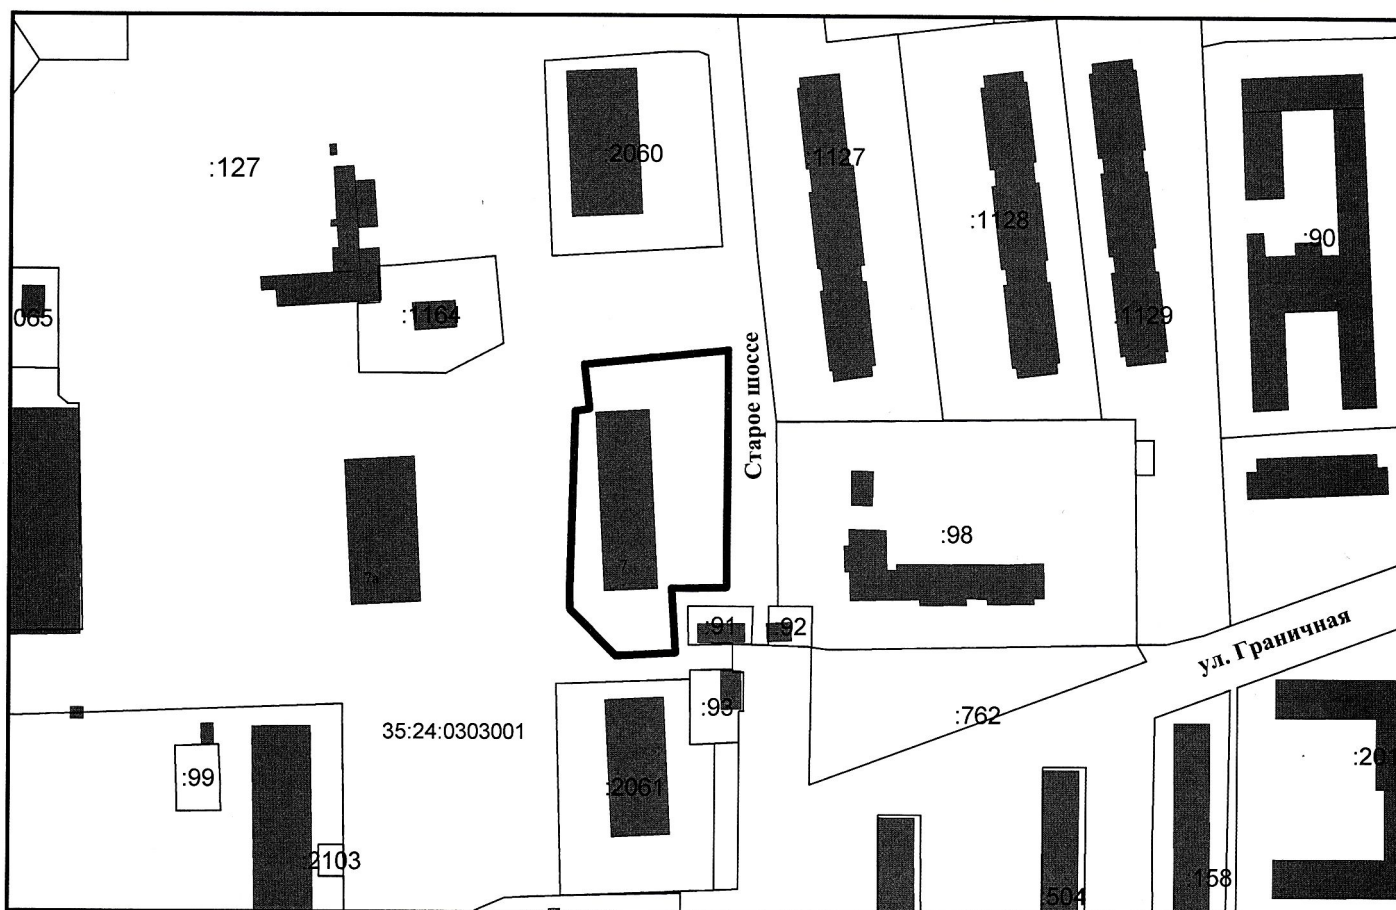

Масштаб 1:2000

Условные обозначения:

- граница образуемого земельного участка
- границы земельных участков, сведения о которых внесены в ЕГРН
- :18 - обозначение земельных участков, сведения о которых внесены в ЕГРН
- 35:24:0303001 - обозначение кадастрового квартала

Система координат: МСК-35 2 зона