

ПОСТАНОВЛЕНИЕ

Администрации города Вологды

От 17 сентября 2020 года

№ 1376

О внесении изменений в проект планировки Южного жилого района города Вологды

В соответствии с постановлением Администрации города Вологды от 04 июня 2020 года № 711 «О подготовке проекта о внесении изменений в проект планировки Южного жилого района города Вологды», заключением о результатах общественных обсуждений, руководствуясь статьями 42, 45, 46 Градостроительного кодекса Российской Федерации, решением Вологодской городской Думы от 30 июня 2005 года № 275 «О разграничении полномочий органов местного самоуправления муниципального образования «Город Вологда» в области градостроительной деятельности», статьями 27, 44 Устава муниципального образования «Город Вологда», ПОСТАНОВЛЯЮ:


1. Внести изменения в проект планировки Южного жилого района города Вологды, утвержденный постановлением Администрации города Вологды от 09 августа 2012 года № 4560 (с последующими изменениями), в части прилагаемых разбивочных чертежей красных линий (улиц Поэта Александра Романова и Космонавтов) и схемы красных линий, утвержденных проектом планировки Южного жилого района, с нанесением областей внесения изменений.

2. Настоящее постановление подлежит официальному опубликованию в газете «Вологодские новости» и размещению на официальном сайте Администрации города Вологды в информационно-телекоммуникационной сети «Интернет».

Исполняющий обязанности
Мэра города Вологды
первый заместитель Мэра города Вологды

А.Н. Баранов

УТВЕРЖДЕНО
постановлением Администрации
города Вологда
от 09 августа 2012 года № 4560
(в редакции постановления
Администрации города Вологды
от _____ № _____)

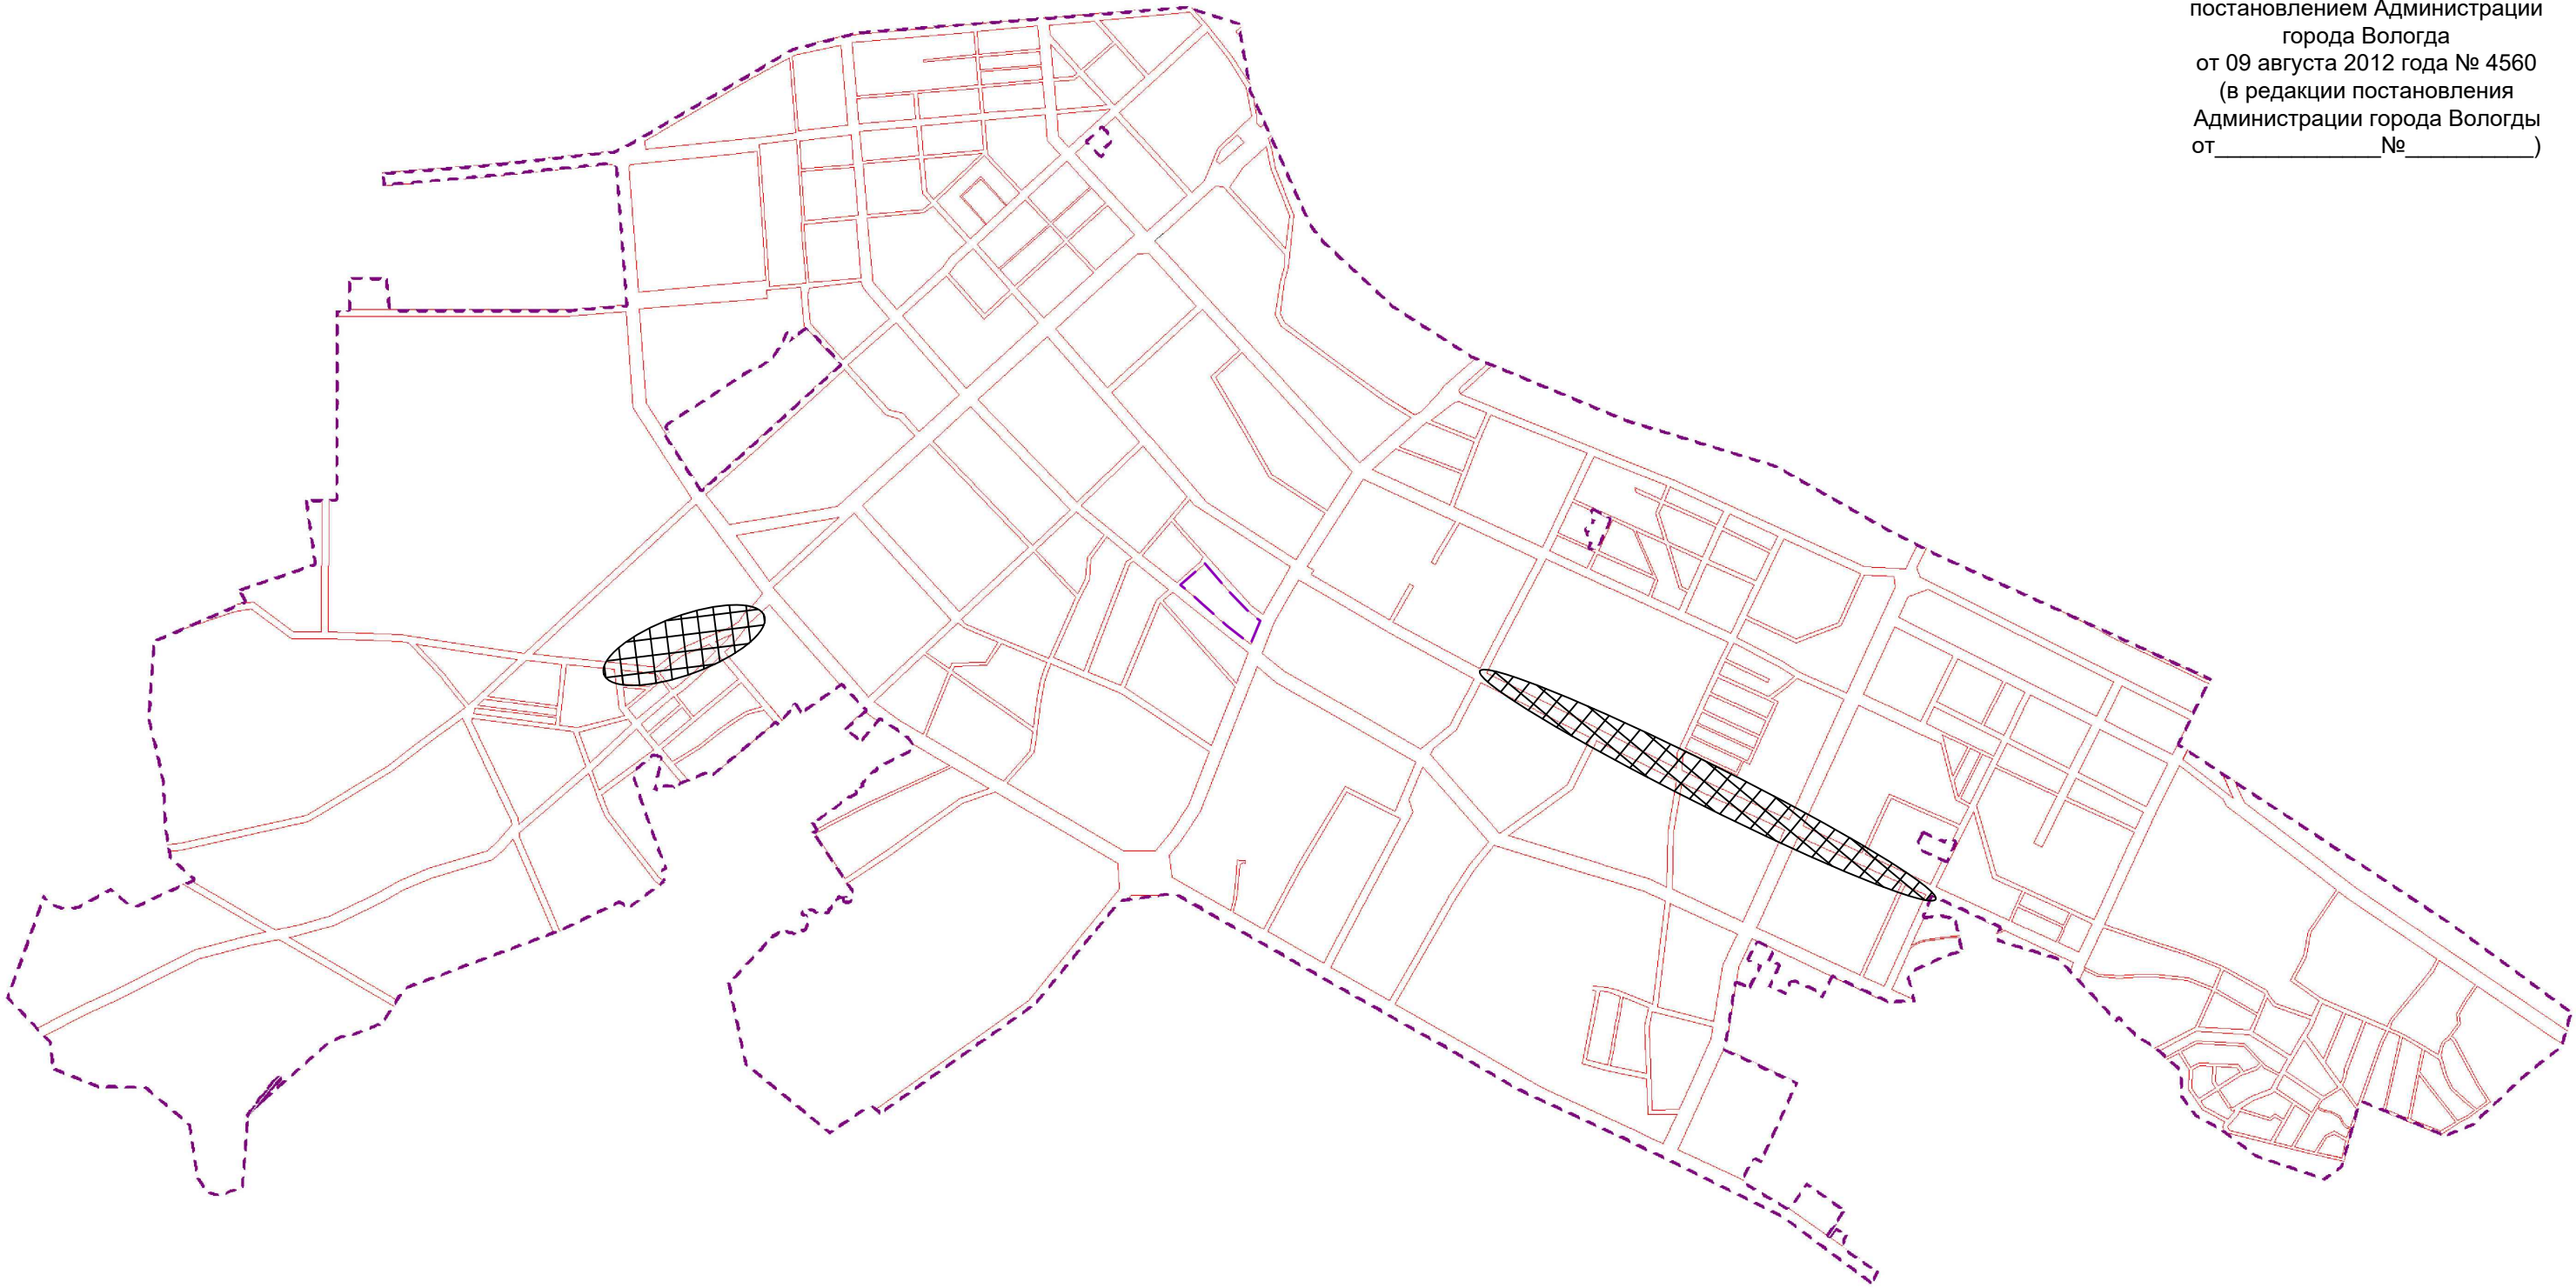


Условные обозначения


-  - красные линии
-  - граница проектирования
-  - область внесения изменений

						11-2020-ППТ		
						Внесение изменений в проект планировки Южного жилого района города Вологды		
Изм.	Кол	Лист	№ док	Подпись	Дата		Стадия	Лист
Разраб.		Румакова			07.20		ППТ	
Н.контр.		Артемяева			07.20	Схема красных линий, утвержденных проектом планировки Южного жилого района, с нанесением областей внесения изменений	МКУ "ГСС г. Вологды"	
ГАП		Артемяева			07.20			

Согласовано		Взам. инв. №		Подп. и дата		Инв. № подл.	

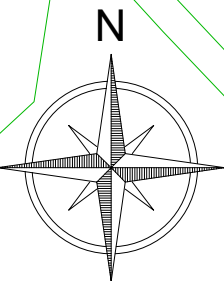

УТВЕРЖДЕНО
постановлением Администрации
города Вологда
от 09 августа 2012 года № 4560
(в редакции постановления
Администрации города Вологды
от _____ № _____)

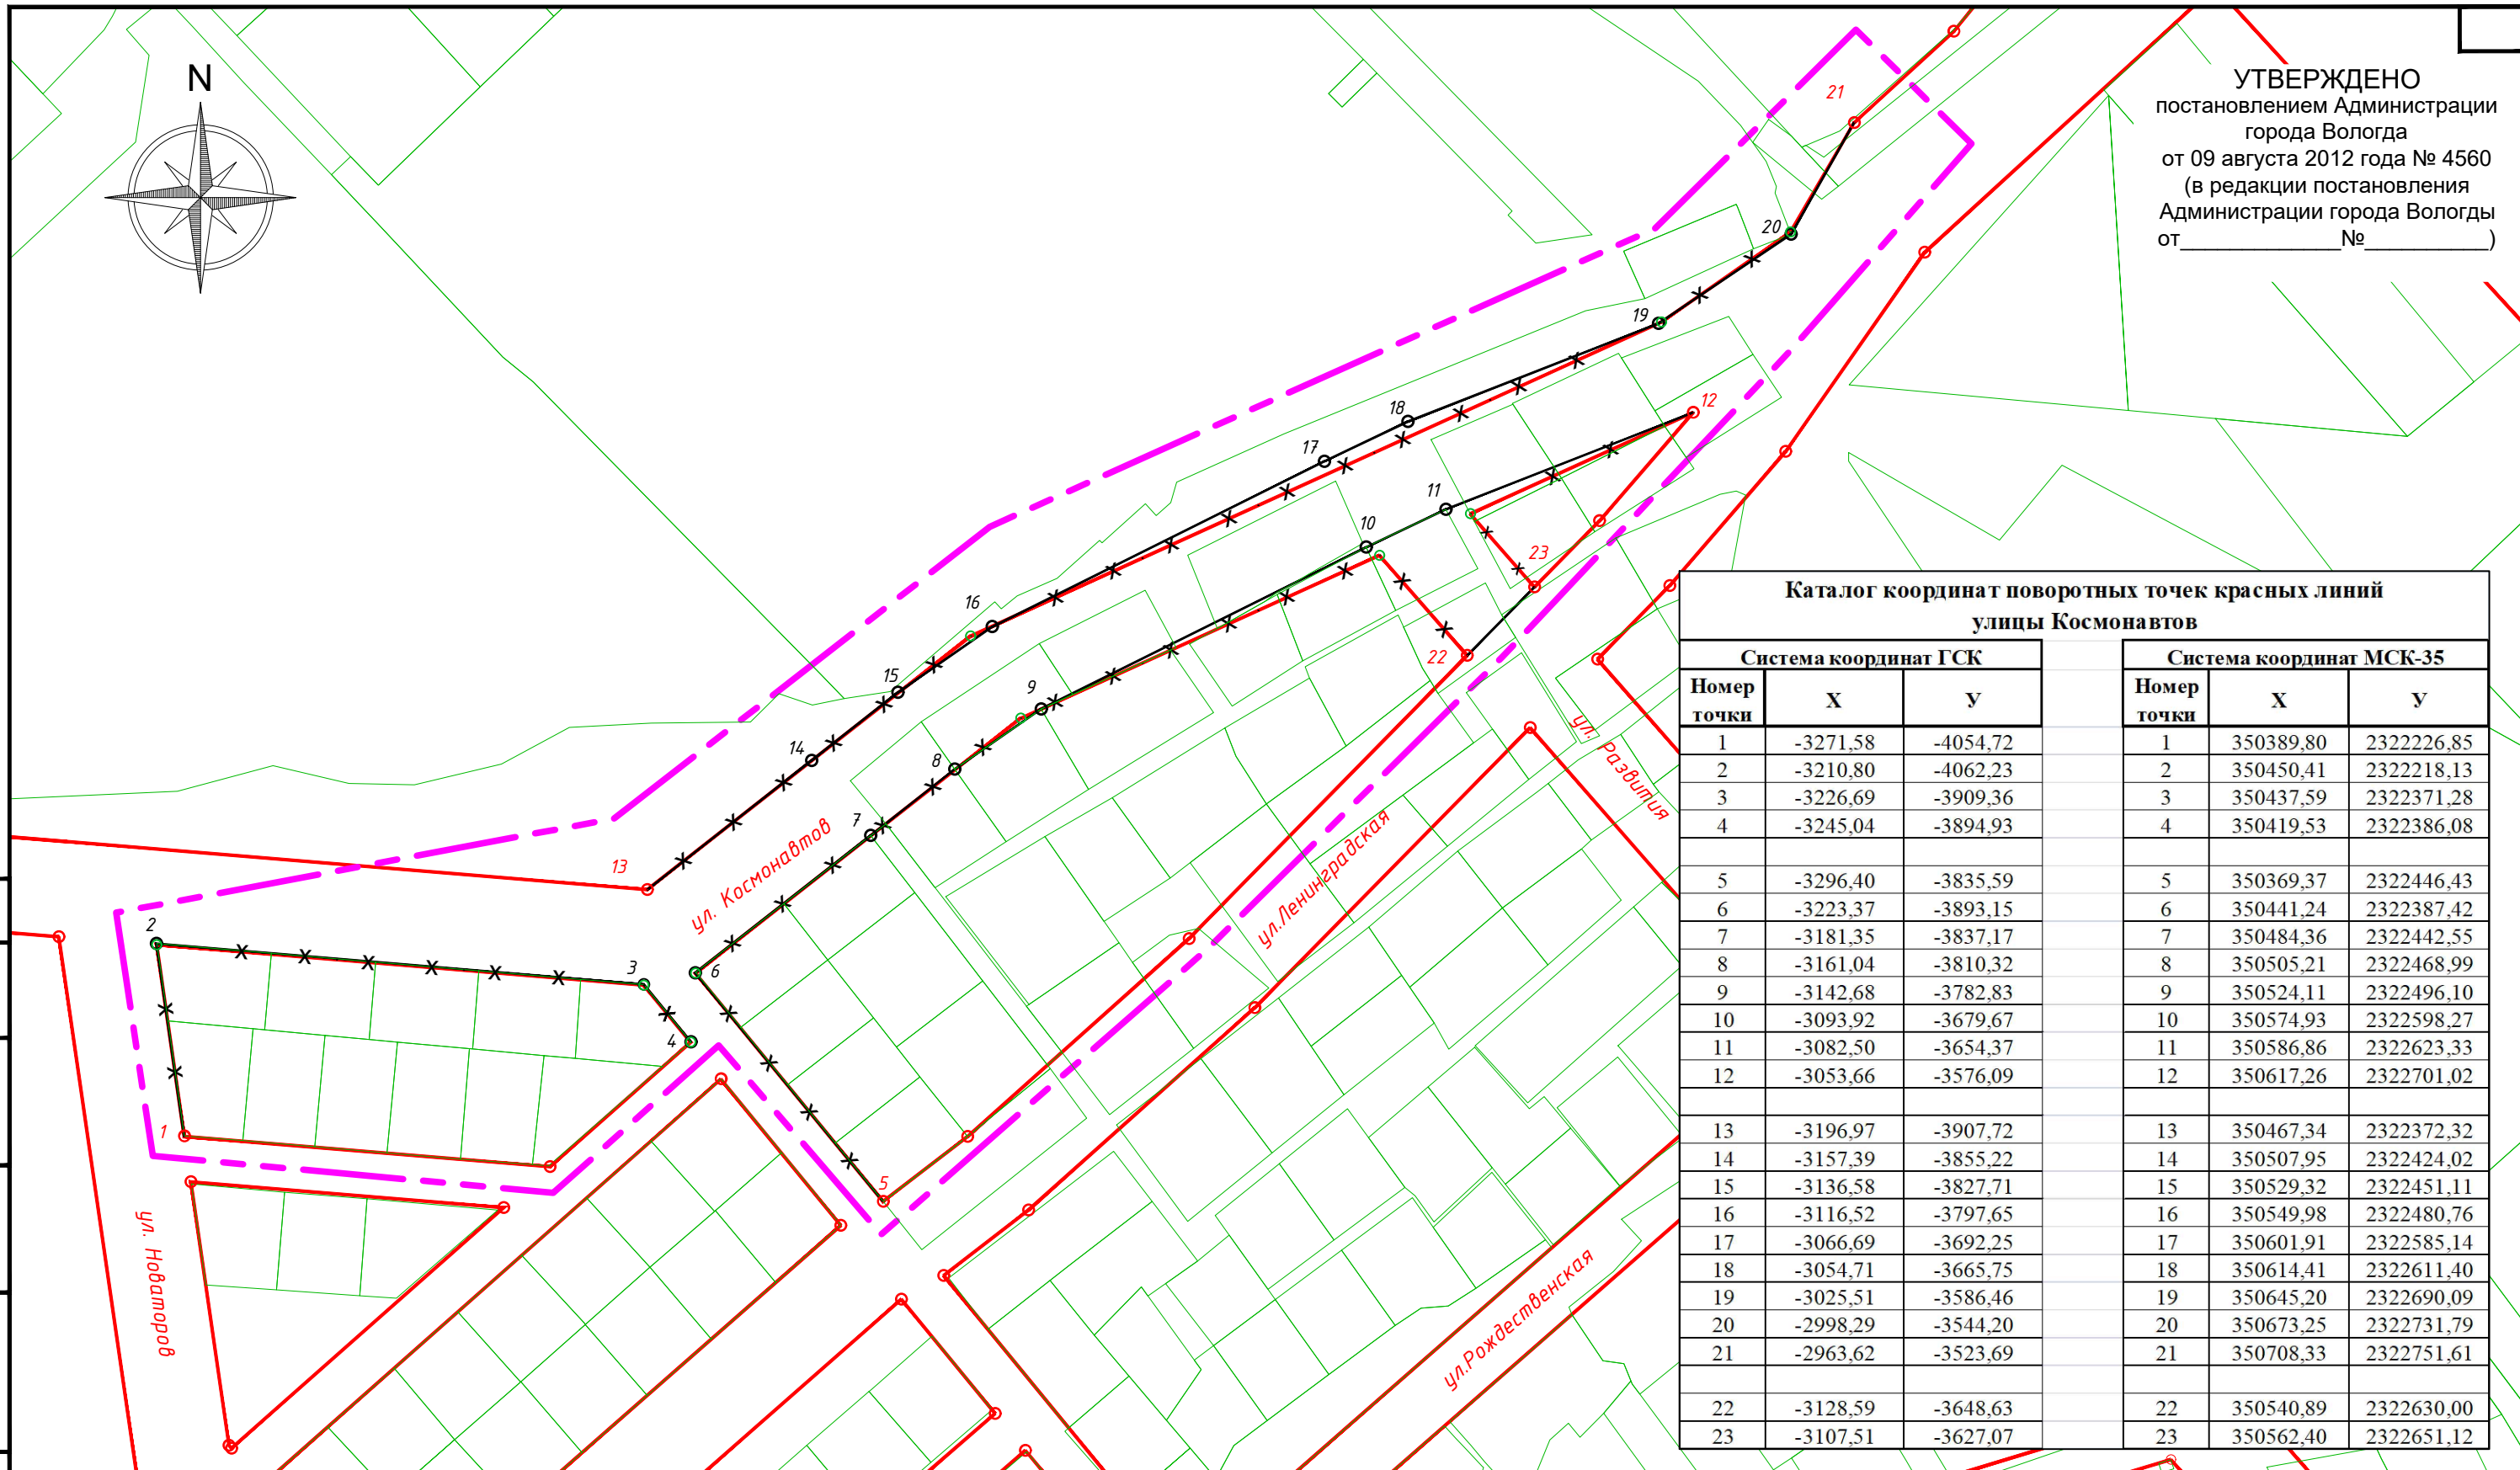

Каталог координат поворотных точек красных линий улицы Космонавтов					
Система координат ГСК			Система координат МСК-35		
Номер точки	X	Y	Номер точки	X	Y
1	-3271,58	-4054,72	1	350389,80	2322226,85
2	-3210,80	-4062,23	2	350450,41	2322218,13
3	-3226,69	-3909,36	3	350437,59	2322371,28
4	-3245,04	-3894,93	4	350419,53	2322386,08
5	-3296,40	-3835,59	5	350369,37	2322446,43
6	-3223,37	-3893,15	6	350441,24	2322387,42
7	-3181,35	-3837,17	7	350484,36	2322442,55
8	-3161,04	-3810,32	8	350505,21	2322468,99
9	-3142,68	-3782,83	9	350524,11	2322496,10
10	-3093,92	-3679,67	10	350574,93	2322598,27
11	-3082,50	-3654,37	11	350586,86	2322623,33
12	-3053,66	-3576,09	12	350617,26	2322701,02
13	-3196,97	-3907,72	13	350467,34	2322372,32
14	-3157,39	-3855,22	14	350507,95	2322424,02
15	-3136,58	-3827,71	15	350529,32	2322451,11
16	-3116,52	-3797,65	16	350549,98	2322480,76
17	-3066,69	-3692,25	17	350601,91	2322585,14
18	-3054,71	-3665,75	18	350614,41	2322611,40
19	-3025,51	-3586,46	19	350645,20	2322690,09
20	-2998,29	-3544,20	20	350673,25	2322731,79
21	-2963,62	-3523,69	21	350708,33	2322751,61
22	-3128,59	-3648,63	22	350540,89	2322630,00
23	-3107,51	-3627,07	23	350562,40	2322651,12

Условные обозначения

- красные линии существующие

- красные линии устанавливаемые

- красные линии отменяемые

- граница проектирования

- границы земельных участков
- 2

- поворотные точки красных линий устанавливаемых

○

- поворотные точки красных линий отменяемых

○ 16


- поворотные точки красных линий существующих

11-2020-ППТ

Внесение изменений в проект планировки
Южного жилого района города Вологды

Изм.	Кол	Лист	№ док	Подпись	Дата	Стадия		
Разраб.		Румакова			07.20	ППТ		
Н.контр.		Артемяева			07.20	МКУ "ГСС г. Вологды"		
ГАП		Артемяева			07.20			

Разбивочный чертеж красных линий
(улица Космонавтов)
М 1:2000

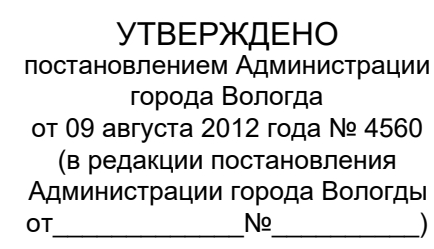

Система координат МСК-35			Система координат ГСК		
Номер точки	X	Y	Номер точки	X	Y
1	351020,04	2326279,00	1	-2722,62	9,24
2	350253,49	2326029,46	2	-3214,06	-250,19
3	350511,37	2326034,93	3	-3226,30	-244,97
4	350219,05	2326645,04	4	-3530,77	359,17
5	350114,48	2326866,00	5	-3639,75	577,99
6	350179,10	2326871,47	6	-3575,25	584,75
7	350173,81	2326896,42	7	-3581,04	609,59
8	350109,52	2326896,01	8	-3645,31	607,89
9	350095,93	2326908,35	9	-3659,14	619,96
10	349955,10	2327242,08	10	-3806,63	950,80
11	348985,91	2327371,41	11	-3868,80	1078,92
12	350430,31	2327602,83	12	-3338,73	1320,09
13	349834,84	2326864,14	13	-3919,29	570,53
14	350047,04	2326895,27	14	-3707,79	605,90
15	349909,34	2327221,90	15	-3851,97	929,71
16	349849,62	2327351,54	16	-3914,28	1058,13
17	349443,71	2327175,82	17	-4136,59	874,31
18	350224,94	2326511,71	18	-3522,32	231,38
19	350173,92	2326623,56	19	-3375,47	336,79
20	350161,64	2326649,39	20	-3588,25	362,36
21	350076,03	2326828,27	21	-3677,43	539,50
22	350068,93	2326844,72	22	-3684,86	555,80
23	350041,85	2326869,32	23	-3712,42	579,85
24	349836,67	2326839,10	24	-3916,96	588,54
25	350529,22	2325896,50	25	-3475,62	-388,42
26	350463,49	2325999,26	26	-3273,45	-281,59
27	350466,34	2326013,34	27	-3270,88	-267,46
28	350327,86	2326490,07	28	-3507,80	204,60

Условные обозначения

- красные линии существующие
- поворотные точки красных линий существующих
- красные линии устанавливаемые
- поворотные точки красных линий устанавливаемых
- поворотные точки красных линий отменяемых
- красные линии отменяемые
- граница проектирования
- границы земельных участков

						11-2020-ПНТ					
							Внесение изменений в проект планировки Южного жилого района города Вологды				
Изм.	Кол.	Лист	МДок.	Подпись	Дата			Страница	Лист	Листов	
Разреш.		Руководит.		<i>(подпись)</i>	07.20			ПНТ			
Холостой		Архитектур.		<i>(подпись)</i>	07.20			Разработан чертеж красных линий (улица Поэта Александра Раманова) М 1:2000		МУС "ГЦУ г. Вологды"	
ГАП		Архитектур.		<i>(подпись)</i>	07.20						