


Чертеж межевания территории

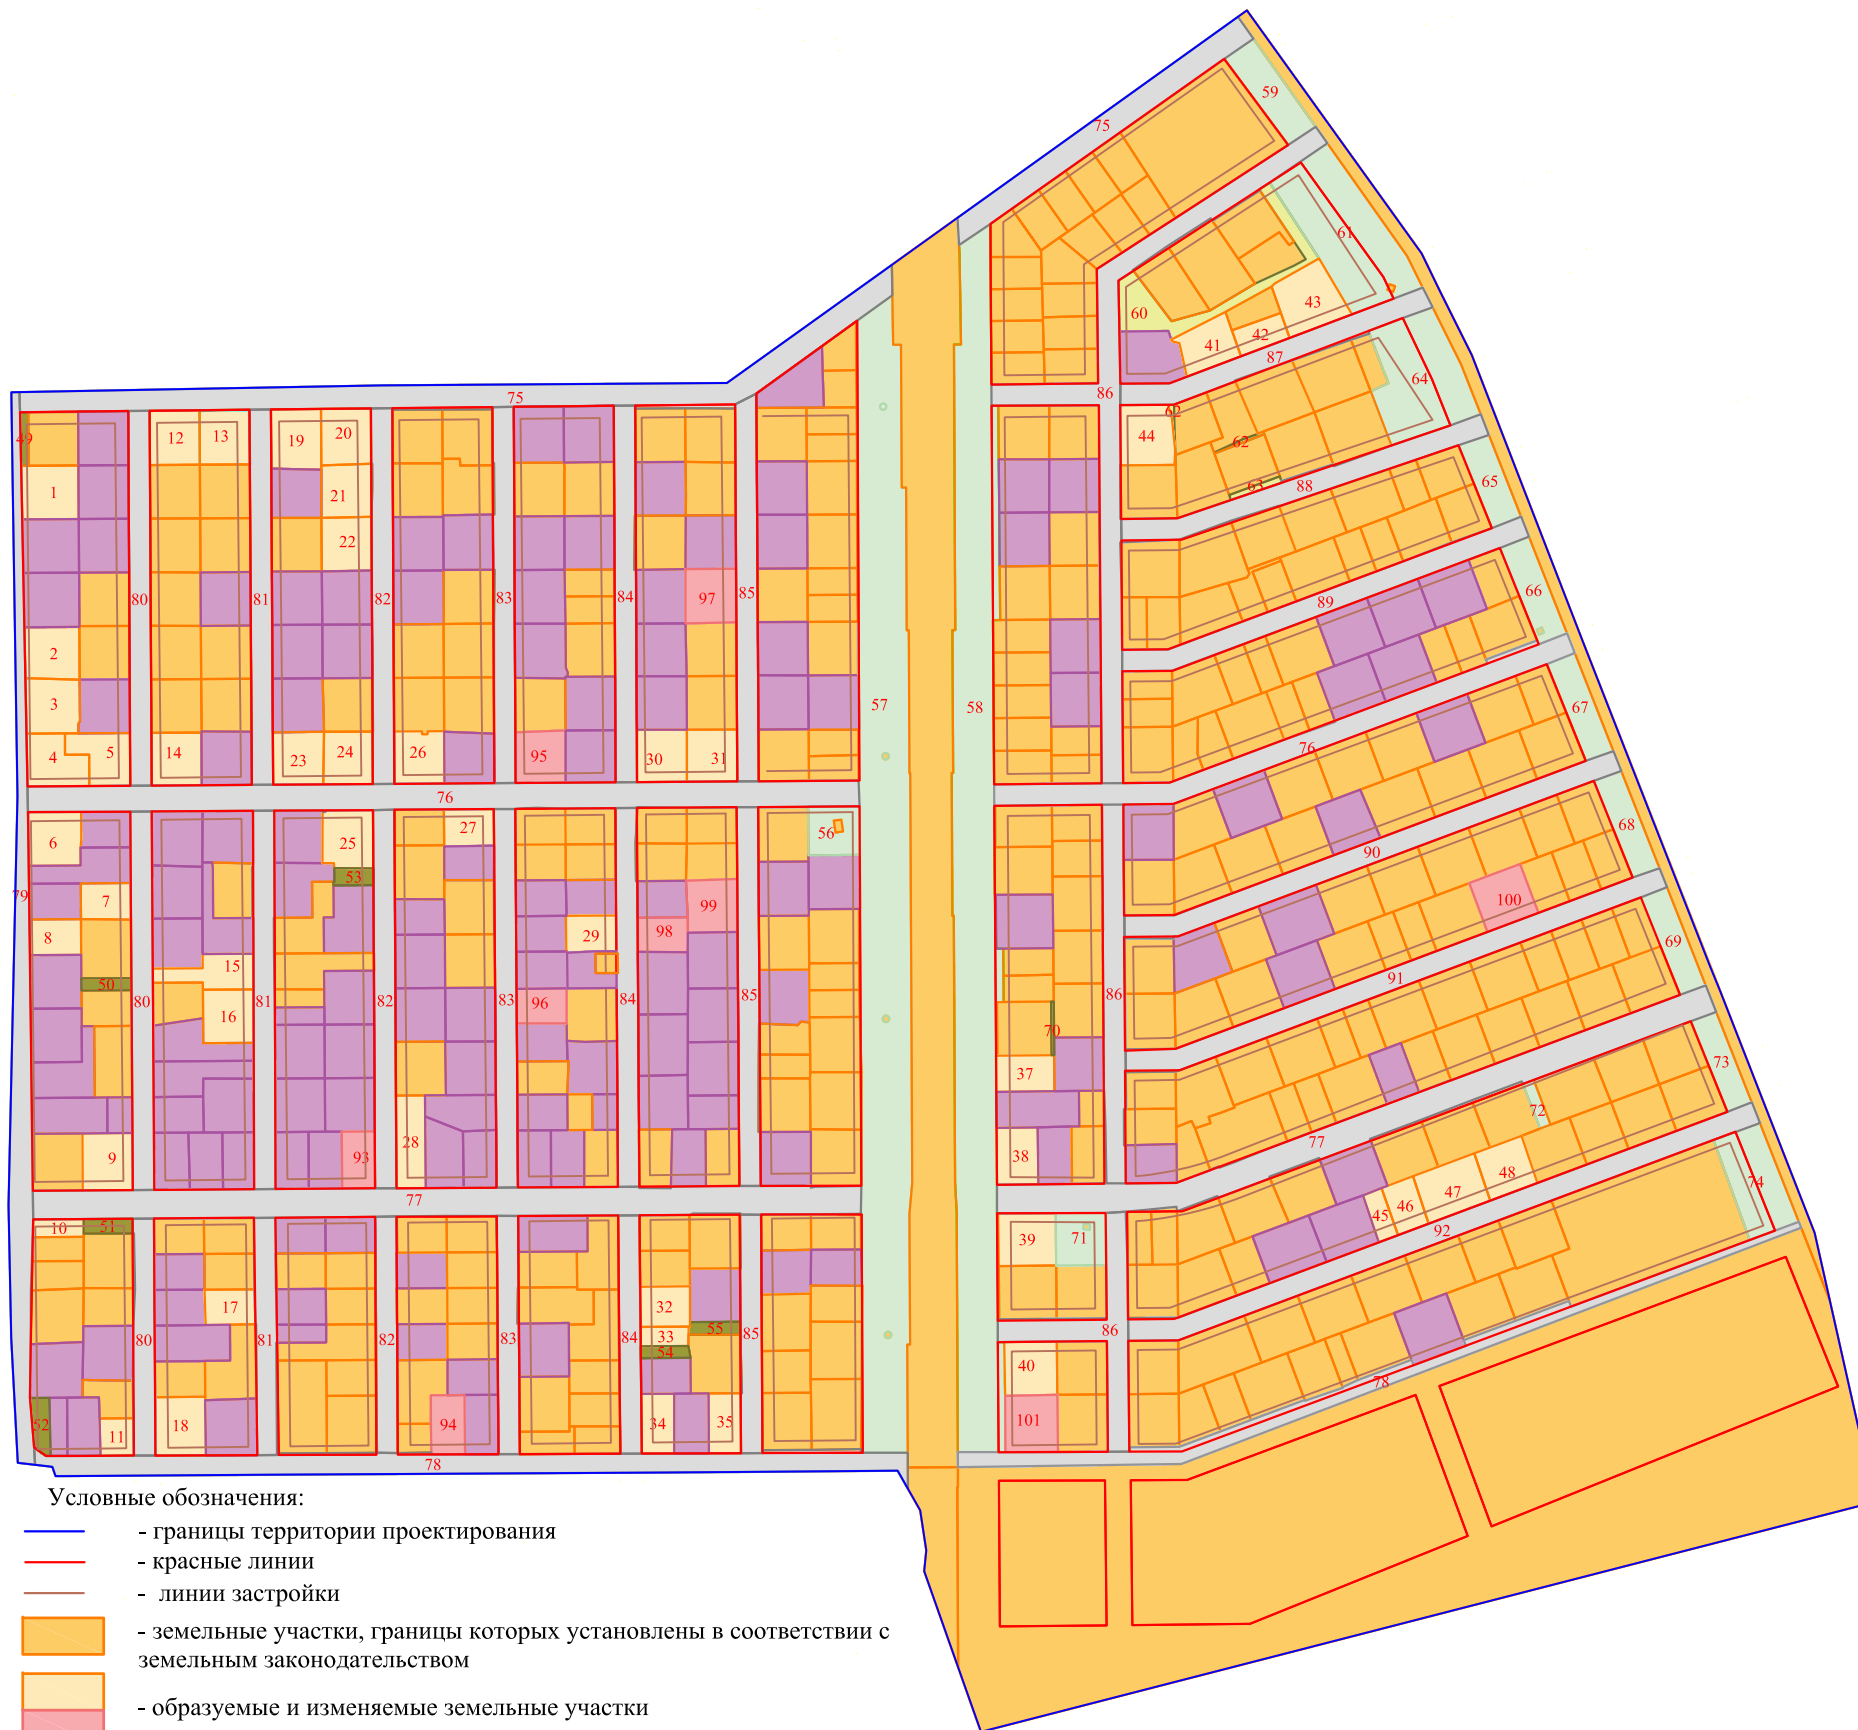

Каталог координат поворотных точек территории межевания

№ п/п	X	Y
1	354262.33	2319912.04
2	354262.33	2319912.04
3	354252.97	2319898.98
4	354251.38	2319657.56
5	354246.48	2319397.91
6	354244.22	2319397.94
7	354182.71	2319398.88
8	354065.51	2319400.67
9	353963.86	2319402.22
10	353677.33	2319395.98
11	353584.30	2319397.84
12	353497.14	2319402.38
13	353494.31	2319426.58
14	353487.75	2319428.86
15	353487.80	2319436.77
16	353489.25	2319661.38
17	353489.98	2319789.07
18	353490.71	2319916.55
19	353491.14	2319953.69
20	353491.35	2319992.89
21	353491.57	2320018.56
22	353478.81	2320025.80
23	353463.81	2320034.32
24	353435.80	2320038.59
25	353421.30	2320037.16
26	353354.02	2320060.90
27	353308.77	2320076.86
28	353309.18	2320078.44
29	353469.75	2320702.94
30	353610.81	2320671.26
31	353658.10	2320660.64
32	353826.12	2320595.02
33	353845.26	2320587.14
34	354072.38	2320498.17
35	354272.42	2320420.69
36	354316.44	2320398.66
37	354343.70	2320385.50
38	354513.85	2320263.14
39	354382.97	2320080.44
40	354368.67	2320060.49
41	354335.70	2320014.46



Условные обозначения:

- - границы территории проектирования
- - красные линии
- - линии застройки
- земельные участки, границы которых установлены в соответствии с земельным законодательством
- образуемые и изменяемые земельные участки
- земельные участки, границы которых не установлены в соответствии с земельным законодательством
- объекты инженерно-технического обеспечения районного и местного значения
- улично-дорожная сеть
- зеленые насаждения, площадки для отдыха детей и взрослых

Масштаб 1:5000