

ПОСТАНОВЛЕНИЕ

Администрации города Вологды

О внесении изменений в проект межевания территории города Вологды в границах кадастровых кварталов 35:24:0501003, 35:24:0501004

Рассмотрев заявление филиала АО «СО ЕЭС» «Региональное диспетчерское управление энергосистемы Вологодской области», зарегистрированное в Администрации города Вологды за вх. 16-0-29/84, в соответствии с постановлением Администрации города Вологды от 16 апреля 2021 года № 480 «О подготовке проекта о внесении изменений в проект межевания территории города Вологды в границах кадастровых кварталов 35:24:0501003, 35:24:0501004», руководствуясь статьями 43, 45, 46 Градостроительного кодекса Российской Федерации, решением Вологодской городской Думы от 30 июня 2005 года № 275 «О разграничении полномочий органов местного самоуправления городского округа города Вологды в области градостроительной деятельности», статьями 27, 44 Устава городского округа города Вологды, ПОСТАНОВЛЯЮ:

1. Внести изменения в проект межевания территории города Вологды в границах кадастровых кварталов с номерами 35:24:0501003, 35:24:0501004, утвержденный постановлением Администрации города Вологды от 22 июля 2019 года № 914, изложив его в новой прилагаемой редакции.

2. Настоящее постановление подлежит официальному опубликованию в газете «Вологодские новости» и размещению на официальном сайте Администрации города Вологды в информационно-телекоммуникационной сети «Интернет».

УТВЕРЖДЕН
постановлением Администрации
города Вологды
от 22 июля 2019 года № 914
(в редакции постановления
Администрации города Вологды
от _____ № _____)

**Проект о внесении изменений в проект межевания
территории города Вологды в границах
кадастровых кварталов с номерами 35:24:0501003,
35:24:0501004**

Проект межевания территории

Вологда
2024 г.

СОДЕРЖАНИЕ

Основные положения	3
1. Сведения о границах территории, в отношении которой разработан проект межевания территории	5
2. Перечень и сведения о площади образуемых земельных участков, которые будут отнесены к территориям общего пользования.....	6
3. Перечень и сведения о площади образуемых земельных участков, способы образования земельных участков.....	7
4. Каталог координат характерных точек границ образуемых земельных участков.....	10
5. Заключительные положения	22
Чертеж межевания территории	23

Основные положения

Разработка проекта межевания территории в городе Вологде, ограниченной улицами Пошехонское шоссе - Можайского - Молодёжная - Сергея Преминина, осуществляется применительно к территории, расположенной в границах кадастровых кварталов с номерами 35:24:0501003, 35:24:0501004.

Для выполнения работ по разработке проекта межевания территории использованы:

1. постановление Администрации города Вологды от 16 апреля 2021 года № 480 «О подготовке проекта о внесении изменений в проект межевания территории города Вологды в границах кадастровых кварталов 35:24:0501003, 35:24:0501004»;

2. постановление Администрации города Вологды от 09 августа 2012 года № 4560 «Об утверждении проекта планировки Южного жилого района города Вологды» (с последующими изменениями);

3. постановление Администрации города Вологды от 29 января 2024 года № 95 «Об утверждении проекта планировки и проекта межевания территории линейного объекта «Реконструкция улицы Молодежная на участке от ул. Можайского до ул. Новгородская в городе Вологде»;

4. Кадастровый план территории кадастрового квартала 35:24:0501003 от 06 сентября 2021 года № КУВИ-002/2021-117787629;

5. Кадастровый план территории кадастрового квартала 35:24:0501004 от 06 сентября 2021 года № КУВИ-002/2021-117787219.

Проект межевания территории подготовлен согласно требованиям:

Градостроительного кодекса Российской Федерации;

Земельного кодекса Российской Федерации;

Водного кодекса Российской Федерации;

Федерального закона от 13 июля 2015 года № 218-ФЗ «О государственной регистрации недвижимости» (с последующими изменениями);

Федерального закона от 25 июня 2002 года № 73-ФЗ «Об объектах культурного наследия (памятниках истории и культуры) народов Российской Федерации» (с последующими изменениями);

Приказа Росреестра от 10 ноября 2020 года № П/0412 «Об утверждении классификатора видов разрешенного использования земельных участков».

При разработке проекта межевания использовались графические и текстовые материалы:

генерального плана городского округа города Вологды, утвержденного решением Вологодской городской Думы от 29 декабря 2014 года № 171 (с последующими изменениями);

Правил землепользования и застройки городского округа города Вологды, утвержденных решением Вологодской городской Думы от 26 июня 2009 года № 72 (с последующими изменениями);

аэрофотосъемки, выполненной в масштабе 1:500.

Красные линии улиц: Можайского, Молодежной, Сергея Преминина, Планерной, переулков Школьного, Топливного, Пошехонского шоссе установлены в составе проекта планировки Южного жилого района города Вологды, утвержденного постановлением Администрации города Вологды от 09 августа 2012 года № 4560 (с последующими изменениями) и проекта планировки территории линейного объекта «Реконструкция улицы Молодежная на участке от ул. Можайского до ул. Новгородская в городе Вологде», утвержденного постановлением Администрации города Вологды от 29 января 2024 года № 95.

Сведения о границах территории, в отношении которой разработан проект межевания территории, содержащие перечень координат характерных точек границ территории, представлены в таблице № 1.

1. Сведения о границах территории, в отношении которой разработан проект межевания территории

Перечень координат характерных точек границ территории, в отношении которой разработан проект межевания территории, представлен в таблице № 1.

Таблица № 1

Система координат МСК-35

Обозначение характерных точек границы	Координаты, м	
	X	Y
1	2	3
1	351736,84	2325819,62
2	351662,40	2326015,74
3	351501,94	2326458,89
4	351465,86	2326445,06
5	351389,47	2326456,39
6	351277,21	2326354,62
7	351135,49	2326295,15
8	351045,78	2326257,50
9	351228,50	2325847,72
10	351310,14	2325645,67
11	351316,31	2325630,36
12	351350,68	2325545,29
13	351355,86	2325532,51
14	351386,26	2325457,25
15	351510,27	2325584,45
16	351623,58	2325700,65
1	351736,84	2325819,62

2. Перечень и сведения о площади образуемых земельных участков, которые будут отнесены к территориям общего пользования

Перечень и сведения о площади образуемых земельных участков, которые будут отнесены к территориям общего пользования, приведены в таблице № 2. Изъятие для муниципальных нужд образуемых земельных участков не требуется.

Таблица № 2

Система координат МСК-35

Условный номер образуемого земельного участка	Вид разрешенного использования земельного участка (код (числовое обозначение) вида разрешенного использования земельного участка, предусмотренный классификатором видов разрешенного использования земельных участков)	Площадь образуемого земельного участка, кв. м
:ЗУ2	Земельные участки (территории) общего пользования (12.0)	11
:ЗУ3	Благоустройство территории (12.0.2)	1225
:ЗУ4	Земельные участки (территории) общего пользования (12.0)	6989
:ЗУ5	Благоустройство территории (12.0.2)	3133
:ЗУ8	Улично-дорожная сеть (12.0.1)	169
:ЗУ9	Земельные участки (территории) общего пользования (12.0)	12
:ЗУ10	Земельные участки (территории) общего пользования (12.0)	625
:ЗУ11	Земельные участки (территории) общего пользования (12.0)	276
:ЗУ12	Земельные участки (территории) общего пользования (12.0)	3226
:ЗУ13	Земельные участки (территории) общего пользования (12.0)	6
:ЗУ14	Земельные участки (территории) общего пользования (12.0)	370
:ЗУ15	Земельные участки (территории) общего пользования (12.0)	253
:ЗУ16	Земельные участки (территории) общего пользования (12.0)	379
:ЗУ17	Земельные участки (территории) общего пользования (12.0)	956
:ЗУ18	Земельные участки (территории) общего пользования (12.0)	2863
:ЗУ19	Земельные участки (территории) общего пользования (12.0)	633
:ЗУ20	Земельные участки (территории) общего пользования (12.0)	261
:ЗУ21	Земельные участки (территории) общего пользования (12.0)	362

3. Перечень и сведения о площади образуемых земельных участков, способы образования земельных участков

Перечень и сведения о площади образуемых земельных участков, способы образования земельных участков представлены в таблице № 3.

Таблица № 3

Условный номер образуемого земельного участка	Способ образования земельного участка	Площадь земельного участка, кв. м	Вид разрешенного использования образуемого земельного участка (код (числовое обозначение) вида разрешенного использования земельного участка, предусмотренный классификатором видов разрешенного использования земельных участков)
1	2	3	4
:ЗУ1	Образование земельного участка путем раздела земельного участка с кадастровым номером 35:24:0501003:51 с сохранением исходного в измененных границах	5663	Административные здания организаций, обеспечивающих предоставление коммунальных услуг (3.1.2)
35:24:0501003:51		945	Земельные участки (территории) общего пользования (12.0)
:ЗУ2	Образование из земель, государственная собственность на которые не разграничена	11	Земельные участки (территории) общего пользования (12.0)
:ЗУ3	Образование из земель, государственная собственность на которые не разграничена	1225	Благоустройство территории (12.0.2)
:ЗУ4	Образование из земель, государственная собственность на которые не разграничена	6989	Земельные участки (территории) общего пользования (12.0)
:ЗУ5	Образование из земель, государственная собственность на которые не разграничена	3133	Благоустройство территории (12.0.2)

1	2	3	4
:ЗУ6	Перераспределение земельного участка с кадастровым номером 35:24:0501003:49 и земель, государственная собственность на которые не разграничена	729	Магазины (4.4)
:ЗУ7	Перераспределение земельного участка с кадастровым номером 35:24:0501003:6 и земель, государственная собственность на которые не разграничена	1258	Малоэтажная многоквартирная жилая застройка (2.1.1)
:ЗУ8	Образование из земель, государственная собственность на которые не разграничена	169	Улично-дорожная сеть (12.0.1)
:ЗУ9	Образование из земель, государственная собственность на которые не разграничена	12	Земельные участки (территории) общего пользования (12.0)
:ЗУ10	Образование из земель, государственная собственность на которые не разграничена	625	Земельные участки (территории) общего пользования (12.0)
:ЗУ11	Образование из земель, государственная собственность на которые не разграничена	276	Земельные участки (территории) общего пользования (12.0)
:ЗУ12	Образование из земель, государственная собственность на которые не разграничена	3226	Земельные участки (территории) общего пользования (12.0)
:ЗУ13	Образование из земель, государственная собственность на которые не разграничена	6	Земельные участки (территории) общего пользования (12.0)
:ЗУ14	Образование из земель, государственная собственность на которые не разграничена	370	Земельные участки (территории) общего пользования (12.0)

1	2	3	4
:ЗУ15	Образование из земель, государственная собственность на которые не разграничена	253	Земельные участки (территории) общего пользования (12.0)
:ЗУ16	Образование из земель, государственная собственность на которые не разграничена	379	Земельные участки (территории) общего пользования (12.0)
:ЗУ17	Образование из земель, государственная собственность на которые не разграничена	956	Земельные участки (территории) общего пользования (12.0)
:ЗУ18	Образование из земель, государственная собственность на которые не разграничена	2863	Земельные участки (территории) общего пользования (12.0)
:ЗУ19	Образование из земель, государственная собственность на которые не разграничена	633	Земельные участки (территории) общего пользования (12.0)
:ЗУ20	Образование из земель, государственная собственность на которые не разграничена	261	Земельные участки (территории) общего пользования (12.0)
:ЗУ21	Образование из земель, государственная собственность на которые не разграничена	362	Земельные участки (территории) общего пользования (12.0)

Категория земель образуемых земельных участков – земли населенных пунктов.

4. Каталог координат характерных точек границ образуемых земельных участков

Система координат МСК-35 2 зона.

Условный номер земельного участка		:ЗУ1	
Площадь земельного участка		5663 кв.м	
Обозначение характерных точек границы	Координаты, м		
	X	Y	
1	2	3	
1	351650,72	2325805,20	
2	351652,03	2325806,67	
3	351652,57	2325807,36	
4	351653,84	2325808,79	
5	351663,32	2325819,83	
6	351672,95	2325831,06	
7	351674,85	2325833,41	
8	351679,88	2325840,60	
9	351685,47	2325851,23	
10	351689,85	2325862,37	
11	351691,90	2325874,26	
12	351692,68	2325886,25	
13	351691,67	2325896,18	
14	351691,61	2325897,29	
15	351691,26	2325901,38	
16	351691,14	2325902,64	
17	351690,92	2325904,06	
18	351652,16	2325888,27	
19	351629,22	2325878,91	
20	351612,68	2325872,21	
21	351612,38	2325872,09	
22	351632,57	2325814,65	
23	351622,09	2325810,63	
24	351607,34	2325804,98	
25	351615,47	2325779,08	
26	351620,37	2325770,40	
27	351620,57	2325770,19	
28	351635,64	2325787,71	
29	351648,10	2325802,19	
1	351650,72	2325805,20	

Условный номер земельного участка		35:24:0501003:51	
Площадь земельного участка		945 кв.м	
Обозначение характерных точек границы	Координаты, м		
	X	Y	
1	2	3	
1	351618,71	2325761,15	
2	351701,23	2325863,08	
3	351702,93	2325878,70	
4	351693,14	2325904,94	
5	351690,92	2325904,06	
6	351691,14	2325902,64	
7	351691,26	2325901,38	
8	351691,61	2325897,29	
9	351691,67	2325896,18	
10	351692,68	2325886,25	
11	351691,90	2325874,26	
12	351689,85	2325862,37	
13	351685,47	2325851,23	
14	351679,88	2325840,60	
15	351674,85	2325833,41	
16	351672,95	2325831,06	
17	351663,32	2325819,83	
18	351653,84	2325808,79	
19	351652,57	2325807,36	
20	351652,03	2325806,67	
21	351650,72	2325805,20	
22	351648,10	2325802,19	
23	351635,64	2325787,71	
24	351620,57	2325770,19	
25	351620,37	2325770,40	
26	351615,47	2325779,08	
27	351607,34	2325804,98	
28	351602,57	2325802,92	
1	351618,71	2325761,15	
Условный номер земельного участка		:ЗУ2	
Площадь земельного участка		11 кв.м	
Обозначение характерных точек границы	Координаты, м		
	X	Y	
1	2	3	
1	351608,61	2325737,56	
2	351610,82	2325739,98	
3	351605,49	2325753,84	
4	351609,25	2325740,82	
1	351608,61	2325737,56	

Условный номер земельного участка		:ЗУ3	
Площадь земельного участка		1225 кв.м	
Обозначение характерных точек границы	Координаты, м		
	X	Y	
1	2	3	
1	351554,80	2325678,35	
2	351571,01	2325696,20	
3	351574,90	2325700,47	
4	351570,72	2325709,72	
5	351561,71	2325730,07	
6	351529,74	2325717,31	
1	351554,80	2325678,35	
Условный номер земельного участка		:ЗУ4	
Площадь земельного участка		6989 кв.м	
Обозначение характерных точек границы	Координаты, м		
	X	Y	
1	2	3	
1	351551,62	2325674,86	
2	351554,80	2325678,35	
3	351529,74	2325717,31	
4	351561,70	2325730,07	
5	351559,64	2325734,74	
6	351547,82	2325762,44	
7	351543,57	2325773,00	
8	351543,37	2325773,54	
9	351536,26	2325791,49	
10	351531,18	2325804,92	
11	351526,21	2325819,13	
12	351529,94	2325827,23	
13	351523,00	2325846,38	
14	351517,29	2325844,93	
15	351510,17	2325854,86	
16	351499,68	2325880,39	
17	351497,38	2325889,78	
18	351496,19	2325889,30	
19	351491,47	2325900,65	
20	351478,32	2325932,18	
21	351475,64	2325931,22	
22	351441,50	2325918,93	
23	351446,14	2325906,00	
24	351454,68	2325883,53	
25	351458,23	2325875,84	
26	351447,71	2325872,32	
27	351443,95	2325873,99	

Обозначение характерных точек границы	Координаты, м	
	X	Y
1	2	3
28	351441,51	2325873,88
29	351439,98	2325877,35
30	351437,22	2325876,32
31	351438,03	2325874,09
32	351429,37	2325870,98
33	351415,01	2325865,40
34	351439,83	2325795,93
35	351461,83	2325804,02
36	351476,50	2325798,68
37	351488,62	2325766,46
38	351503,09	2325745,13
39	351507,66	2325738,00
40	351509,12	2325738,51
41	351513,40	2325732,56
42	351510,56	2325730,70
43	351512,60	2325726,36
44	351516,40	2325727,79
45	351520,40	2325719,35
1	351551,62	2325674,86
46	351550,23	2325734,64
47	351533,89	2325771,56
48	351536,03	2325772,33
49	351523,18	2325804,85
50	351491,11	2325793,74
51	351504,61	2325761,14
52	351510,88	2325763,37
53	351513,41	2325756,76
54	351519,62	2325736,98
55	351525,06	2325726,19
46	351550,23	2325734,64
56	351519,24	2325812,67
57	351514,00	2325825,02
58	351512,52	2325831,72
59	351510,39	2325835,68
60	351510,04	2325841,49
61	351509,39	2325843,63
62	351503,97	2325855,57
63	351498,84	2325859,07
64	351498,26	2325866,91
65	351496,70	2325870,45

Обозначение характерных точек границы	Координаты, м	
	X	Y
1	2	3
66	351473,36	2325859,77
67	351472,17	2325849,98
68	351475,49	2325837,49
69	351474,26	2325837,15
70	351477,8	2325825,67
71	351495,42	2325831,86
72	351496,27	2325828,98
73	351484,36	2325824,60
74	351492,88	2325801,97
56	351519,24	2325812,67
75	351494,27	2325882,63
76	351478,19	2325924,36
77	351453,45	2325914,97
78	351453,29	2325901,25
79	351465,96	2325871,66
75	351494,27	2325882,63
80	351466,94	2325837,86
81	351466,45	2325840,73
82	351464,41	2325845,88
83	351465,02	2325846,06
84	351463,12	2325850,96
85	351459,32	2325860,13
86	351465,64	2325862,51
87	351462,10	2325872,77
88	351454,56	2325870,18
89	351456,06	2325865,97
90	351452,86	2325871,69
91	351429,53	2325862,69
92	351431,41	2325857,77
93	351427,43	2325856,34
94	351438,89	2325824,17
95	351456,36	2325831,04
80	351466,94	2325837,86

Условный номер земельного участка		:ЗУ5	
Площадь земельного участка		3133 кв.м	
Обозначение характерных точек границы	Координаты, м		
	X	Y	
1	2	3	
1	351525,37	2325645,99	
2	351532,63	2325653,95	
3	351551,62	2325674,86	
4	351520,40	2325719,35	
5	351511,21	2325714,53	
6	351498,25	2325708,00	
7	351490,91	2325707,18	
8	351476,37	2325702,09	
9	351472,83	2325710,61	
10	351474,74	2325711,00	
11	351467,82	2325729,40	
12	351472,13	2325733,48	
13	351480,56	2325736,93	
14	351483,94	2325739,01	
15	351485,89	2325739,77	
16	351503,09	2325745,13	
17	351488,62	2325766,46	
18	351455,73	2325755,19	
19	351461,64	2325740,05	
20	351462,26	2325737,33	
21	351461,06	2325736,32	
22	351478,42	2325687,66	
23	351509,91	2325697,37	
24	351522,45	2325662,06	
25	351519,88	2325661,03	
26	351524,91	2325647,23	
1	351525,37	2325645,99	

Условный номер земельного участка		:ЗУ6	
Площадь земельного участка		729 кв.м	
Обозначение характерных точек границы	Координаты, м		
	X	Y	
1	2	3	
1	351502,33	2325620,60	
2	351503,51	2325621,94	
3	351525,37	2325645,99	
4	351524,91	2325647,23	
5	351519,88	2325661,03	
6	351492,90	2325651,54	
7	351491,48	2325651,04	
1	351502,33	2325620,60	
Условный номер земельного участка		:ЗУ7	
Площадь земельного участка		1258 кв.м	
Обозначение характерных точек границы	Координаты, м		
	X	Y	
1	2	3	
1	351522,45	2325662,06	
2	351509,91	2325697,37	
3	351478,42	2325687,66	
4	351491,48	2325651,04	
5	351492,90	2325651,54	
6	351519,88	2325661,03	
1	351522,45	2325662,06	
Условный номер земельного участка		:ЗУ8	
Площадь земельного участка		169 кв.м	
Обозначение характерных точек границы	Координаты, м		
	X	Y	
1	2	3	
1	351397,59	2325505,36	
2	351490,85	2325608,04	
3	351490,42	2325609,25	
4	351490,39	2325609,22	
5	351442,88	2325557,04	
6	351397,02	2325506,66	
1	351397,59	2325505,36	

Условный номер земельного участка		:ЗУ9	
Площадь земельного участка		12 кв.м	
Обозначение характерных точек границы	Координаты, м		
	X	Y	
1	2	3	
1	351490,39	2325609,22	
2	351490,42	2325609,25	
3	351453,74	2325712,14	
4	351453,56	2325712,09	
5	351478,78	2325641,65	
1	351490,39	2325609,22	
Условный номер земельного участка		:ЗУ10	
Площадь земельного участка		625 кв.м	
Обозначение характерных точек границы	Координаты, м		
	X	Y	
1	2	3	
1	351431,13	2325642,07	
2	351419,80	2325667,25	
3	351410,95	2325654,63	
4	351402,49	2325650,61	
5	351394,16	2325652,91	
6	351384,44	2325676,45	
7	351376,02	2325673,39	
8	351372,18	2325670,68	
9	351359,07	2325665,11	
10	351352,34	2325663,74	
11	351351,42	2325663,35	
12	351352,36	2325661,31	
13	351359,36	2325664,52	
14	351375,46	2325671,81	
15	351379,98	2325673,86	
16	351389,96	2325649,90	
17	351395,56	2325637,40	
18	351414,38	2325646,18	
19	351421,88	2325649,66	
20	351426,40	2325639,83	
21	351426,82	2325638,92	
22	351428,40	2325639,61	
23	351427,97	2325640,58	
1	351431,13	2325642,07	

Условный номер земельного участка		:ЗУ11	
Площадь земельного участка		276 кв.м	
Обозначение характерных точек границы	Координаты, м		
	X	Y	
1	2	3	
1	351380,48	2325604,09	
2	351377,11	2325612,89	
3	351377,25	2325619,12	
4	351380,79	2325620,70	
5	351371,46	2325620,27	
6	351372,17	2325618,65	
7	351372,13	2325610,84	
8	351355,06	2325603,81	
9	351359,05	2325594,61	
1	351380,48	2325604,09	
Условный номер земельного участка		:ЗУ12	
Площадь земельного участка		3226 кв.м	
Обозначение характерных точек границы	Координаты, м		
	X	Y	
1	2	3	
1	351395,04	2325804,92	
2	351380,34	2325844,18	
3	351371,20	2325842,14	
4	351343,33	2325833,26	
5	351340,97	2325841,14	
6	351340,51	2325840,96	
7	351305,13	2325829,23	
8	351263,70	2325815,48	
9	351267,17	2325807,45	
10	351313,01	2325826,35	
11	351316,41	2325824,21	
12	351326,59	2325799,31	
13	351337,94	2325803,03	
14	351331,36	2325815,26	
15	351339,86	2325818,86	
16	351345,40	2325805,44	
17	351338,26	2325802,43	
18	351340,06	2325799,07	
19	351345,50	2325784,45	
20	351364,11	2325790,74	
21	351366,25	2325794,21	
1	351395,04	2325804,92	

Условный номер земельного участка		:ЗУ13	
Площадь земельного участка		6 кв.м	
Обозначение характерных точек границы	Координаты, м		
	X	Y	
1	2	3	
1	351352,59	2325886,91	
2	351329,73	2325878,70	
3	351329,84	2325878,39	
4	351334,50	2325880,10	
5	351346,16	2325884,39	
6	351352,62	2325886,81	
1	351352,59	2325886,91	
Условный номер земельного участка		:ЗУ14	
Площадь земельного участка		370 кв.м	
Обозначение характерных точек границы	Координаты, м		
	X	Y	
1	2	3	
1	351649,81	2326020,69	
2	351626,14	2326083,54	
3	351644,18	2326024,04	
4	351643,19	2326021,12	
5	351618,88	2326011,24	
6	351605,50	2326004,76	
7	351581,54	2325994,75	
8	351554,79	2325982,50	
9	351544,11	2325978,09	
10	351523,23	2325969,61	
11	351536,44	2325974,36	
1	351649,81	2326020,69	
Условный номер земельного участка		:ЗУ15	
Площадь земельного участка		253 кв.м	
Обозначение характерных точек границы	Координаты, м		
	X	Y	
1	2	3	
1	351438,28	2326404,90	
2	351434,35	2326409,03	
3	351441,77	2326424,20	
4	351440,34	2326427,32	
5	351422,52	2326419,35	
6	351431,94	2326399,60	
1	351438,28	2326404,90	


Условный номер земельного участка :ЗУ16		
Площадь земельного участка 379 кв.м		
Обозначение характерных точек границы	Координаты, м	
	X	Y
1	2	3
1	351361,20	2326371,65
2	351353,62	2326388,53
3	351330,43	2326378,16
4	351336,00	2326366,77
5	351340,22	2326368,62
1	351361,20	2326371,65
Условный номер земельного участка :ЗУ17		
Площадь земельного участка 956 кв.м		
Обозначение характерных точек границы	Координаты, м	
	X	Y
1	2	3
1	351281,98	2326340,61
2	351283,11	2326347,74
3	351284,24	2326350,86
4	351290,11	2326355,85
5	351296,19	2326358,28
6	351295,64	2326359,49
7	351303,46	2326366,09
8	351224,89	2326330,97
9	351235,61	2326316,11
10	351258,69	2326335,58
11	351270,15	2326330,00
12	351281,38	2326338,43
1	351281,98	2326340,61
Условный номер земельного участка :ЗУ18		
Площадь земельного участка 2863 кв.м		
Обозначение характерных точек границы	Координаты, м	
	X	Y
1	2	3
1	351175,55	2326147,03
2	351195,83	2326207,40
3	351208,50	2326233,73
4	351191,91	2326241,17
5	351169,07	2326175,99
6	351156,39	2326162,71
7	351119,81	2326147,13
8	351131,12	2326122,56
9	351150,14	2326134,49
10	351159,39	2326116,97
1	351175,55	2326147,03

Условный номер земельного участка		:ЗУ19	
Площадь земельного участка		633 кв.м	
Обозначение характерных точек границы	Координаты, м		
	X	Y	
1	2	3	
1	351166,14	2326250,21	
2	351182,95	2326306,10	
3	351176,14	2326309,16	
4	351167,13	2326305,12	
5	351173,60	2326298,38	
6	351169,01	2326274,26	
7	351154,84	2326273,23	
8	351153,12	2326263,50	
9	351154,33	2326263,01	
10	351152,85	2326258,72	
11	351145,71	2326261,31	
12	351144,79	2326258,78	
13	351140,37	2326259,23	
1	351166,14	2326250,21	
Условный номер земельного участка		:ЗУ20	
Площадь земельного участка		261 кв.м	
Обозначение характерных точек границы	Координаты, м		
	X	Y	
1	2	3	
1	351100,51	2326193,44	
2	351094,17	2326208,65	
3	351072,41	2326259,99	
4	351130,20	2326283,11	
5	351128,22	2326287,73	
6	351070,87	2326262,07	
7	351071,85	2326259,78	
1	351100,51	2326193,44	
Условный номер земельного участка		:ЗУ21	
Площадь земельного участка		362 кв.м	
Обозначение характерных точек границы	Координаты, м		
	X	Y	
1	2	3	
1	351156,39	2326162,71	
2	351169,07	2326175,99	
3	351141,80	2326202,57	
4	351139,82	2326206,28	
5	351156,39	2326162,71	

5. Заключительные положения

В результате подготовки проекта межевания территории определено местоположение границ образуемых земельных участков, их площади и виды разрешенного использования.

Чертеж межевания территории

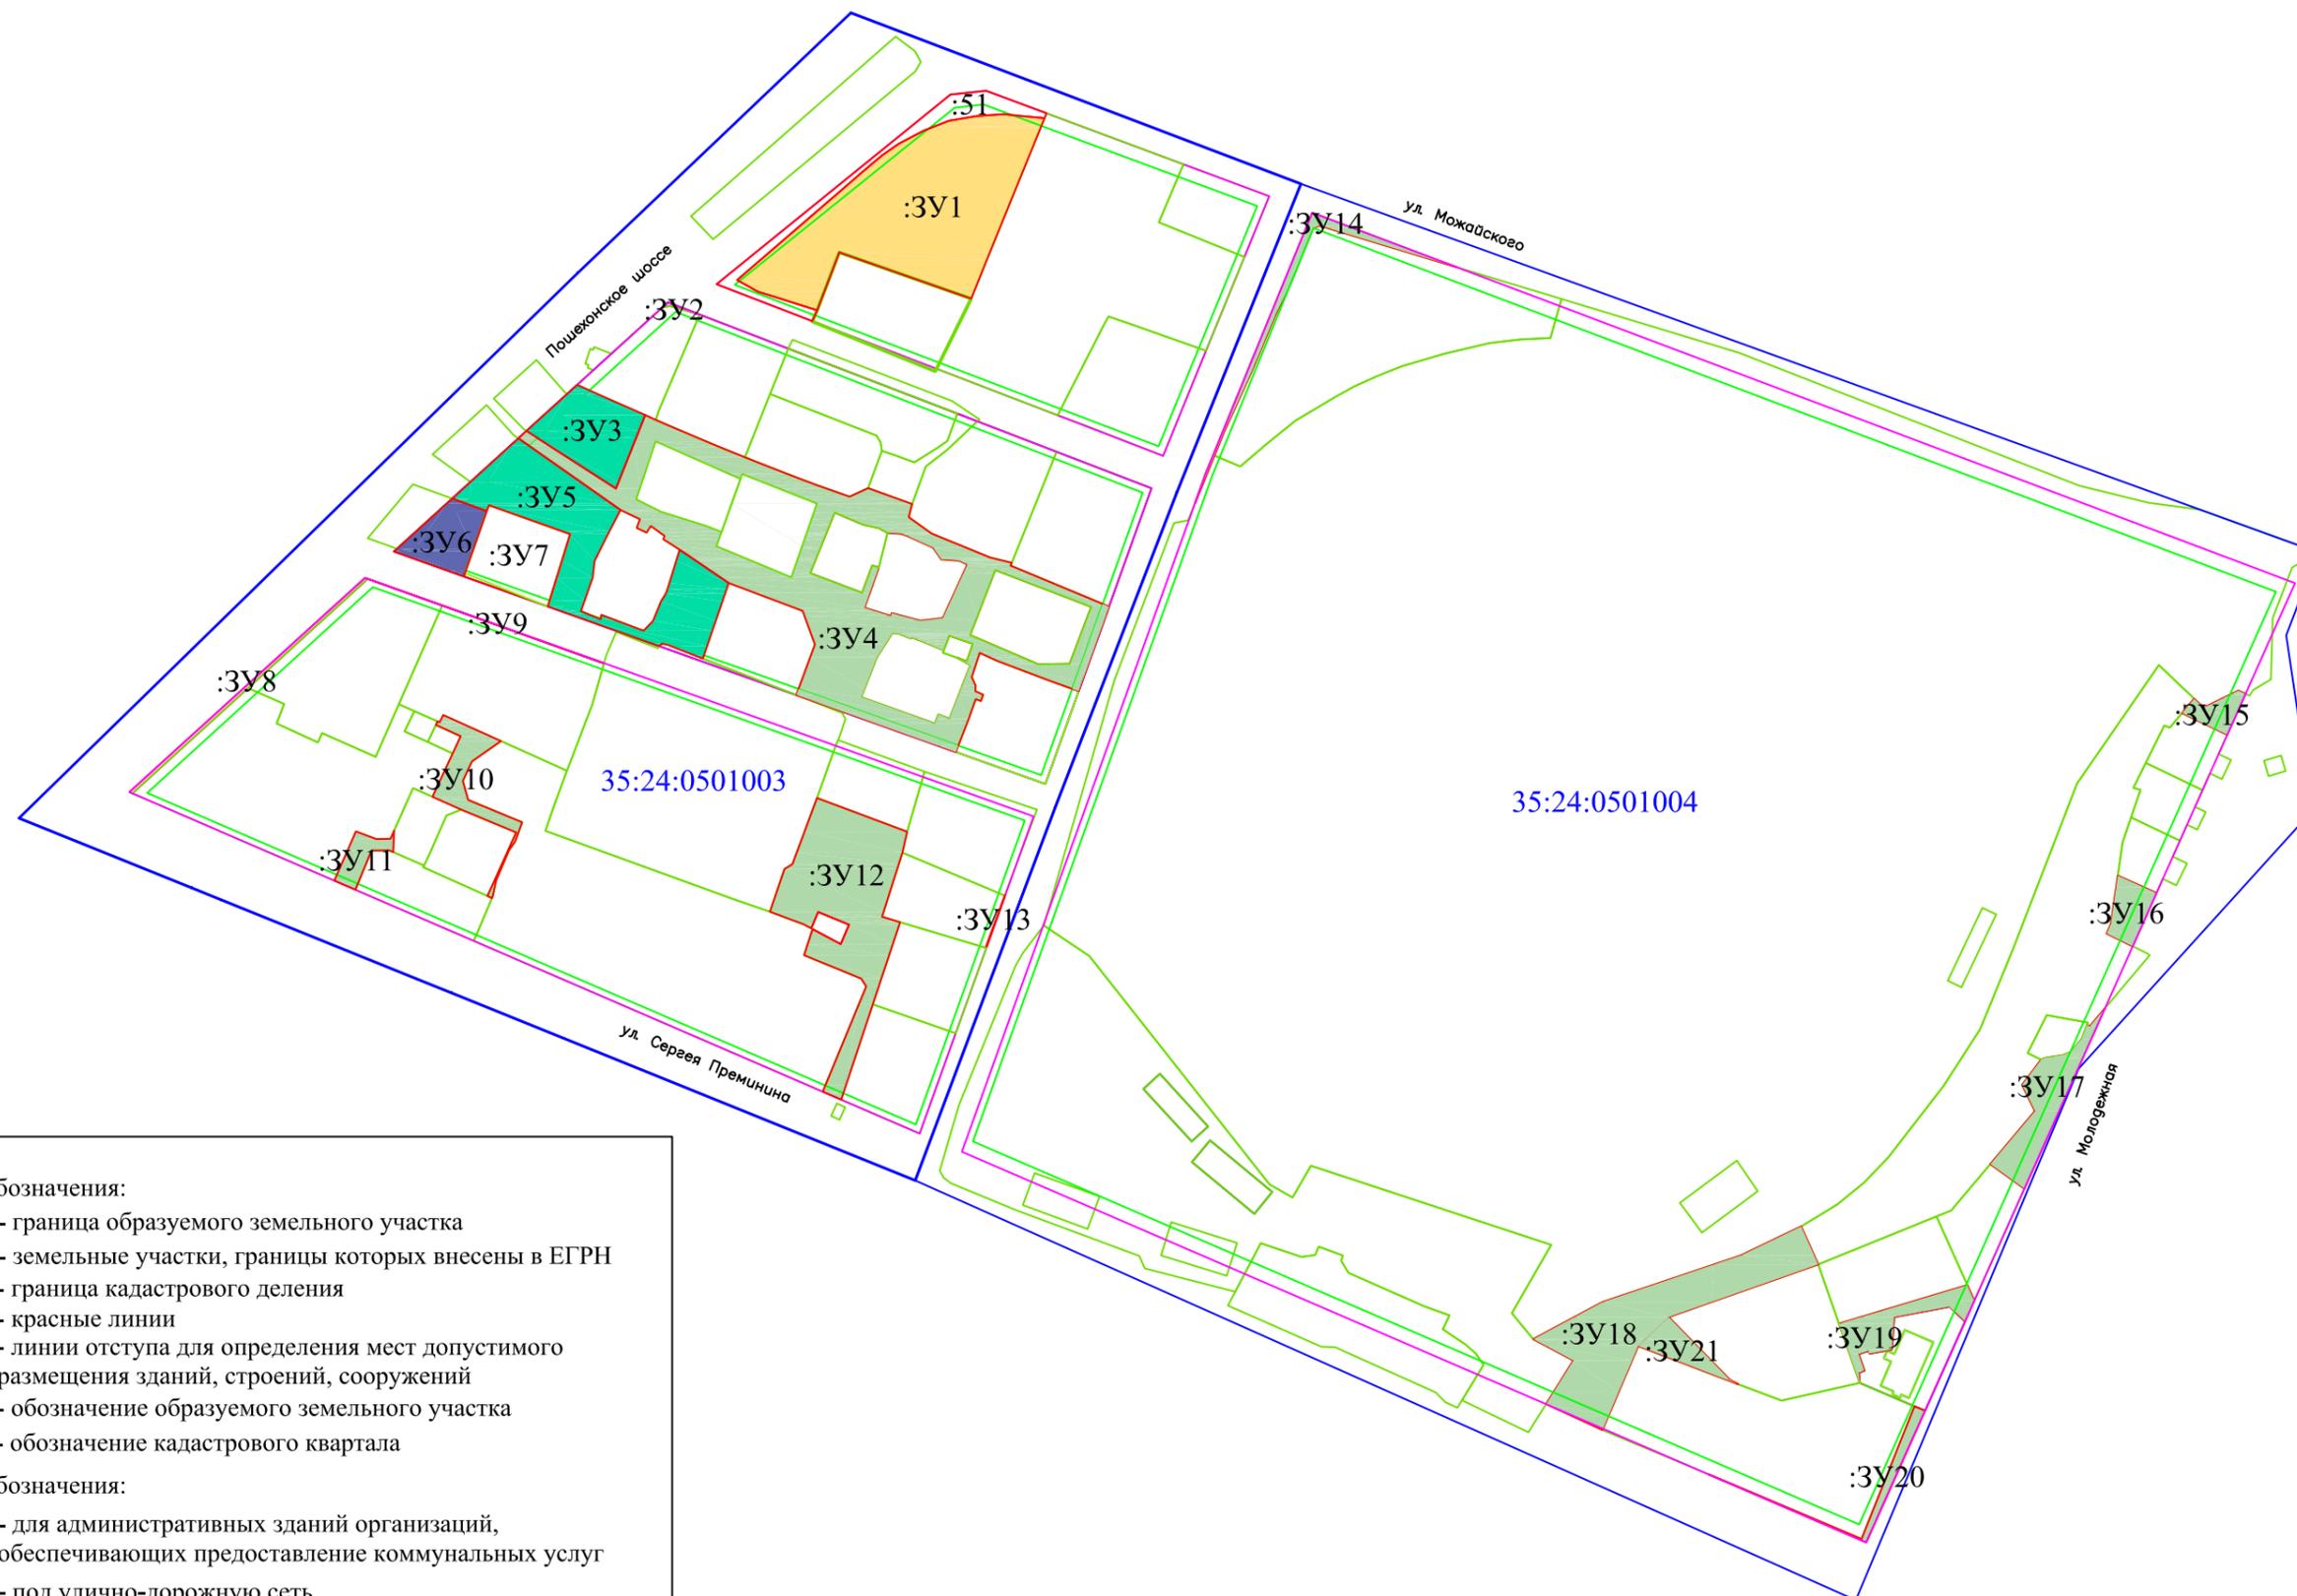

Условные обозначения:

- - граница образуемого земельного участка
- - земельные участки, границы которых внесены в ЕГРН
- - граница кадастрового деления
- - красные линии
- - линии отступа для определения мест допустимого размещения зданий, строений, сооружений

:ЗУ1 - обозначение образуемого земельного участка

35:24:0501003 - обозначение кадастрового квартала

Условные обозначения:

- - для административных зданий организаций, обеспечивающих предоставление коммунальных услуг
- - под улично-дорожную сеть
- - земельные участки (территории) общего пользования
- - для благоустройства территории
- - для размещения магазинов

Масштаб 1:3000