


Проект межевания территории

Чертеж границ образуемых и изменяемых земельных участков

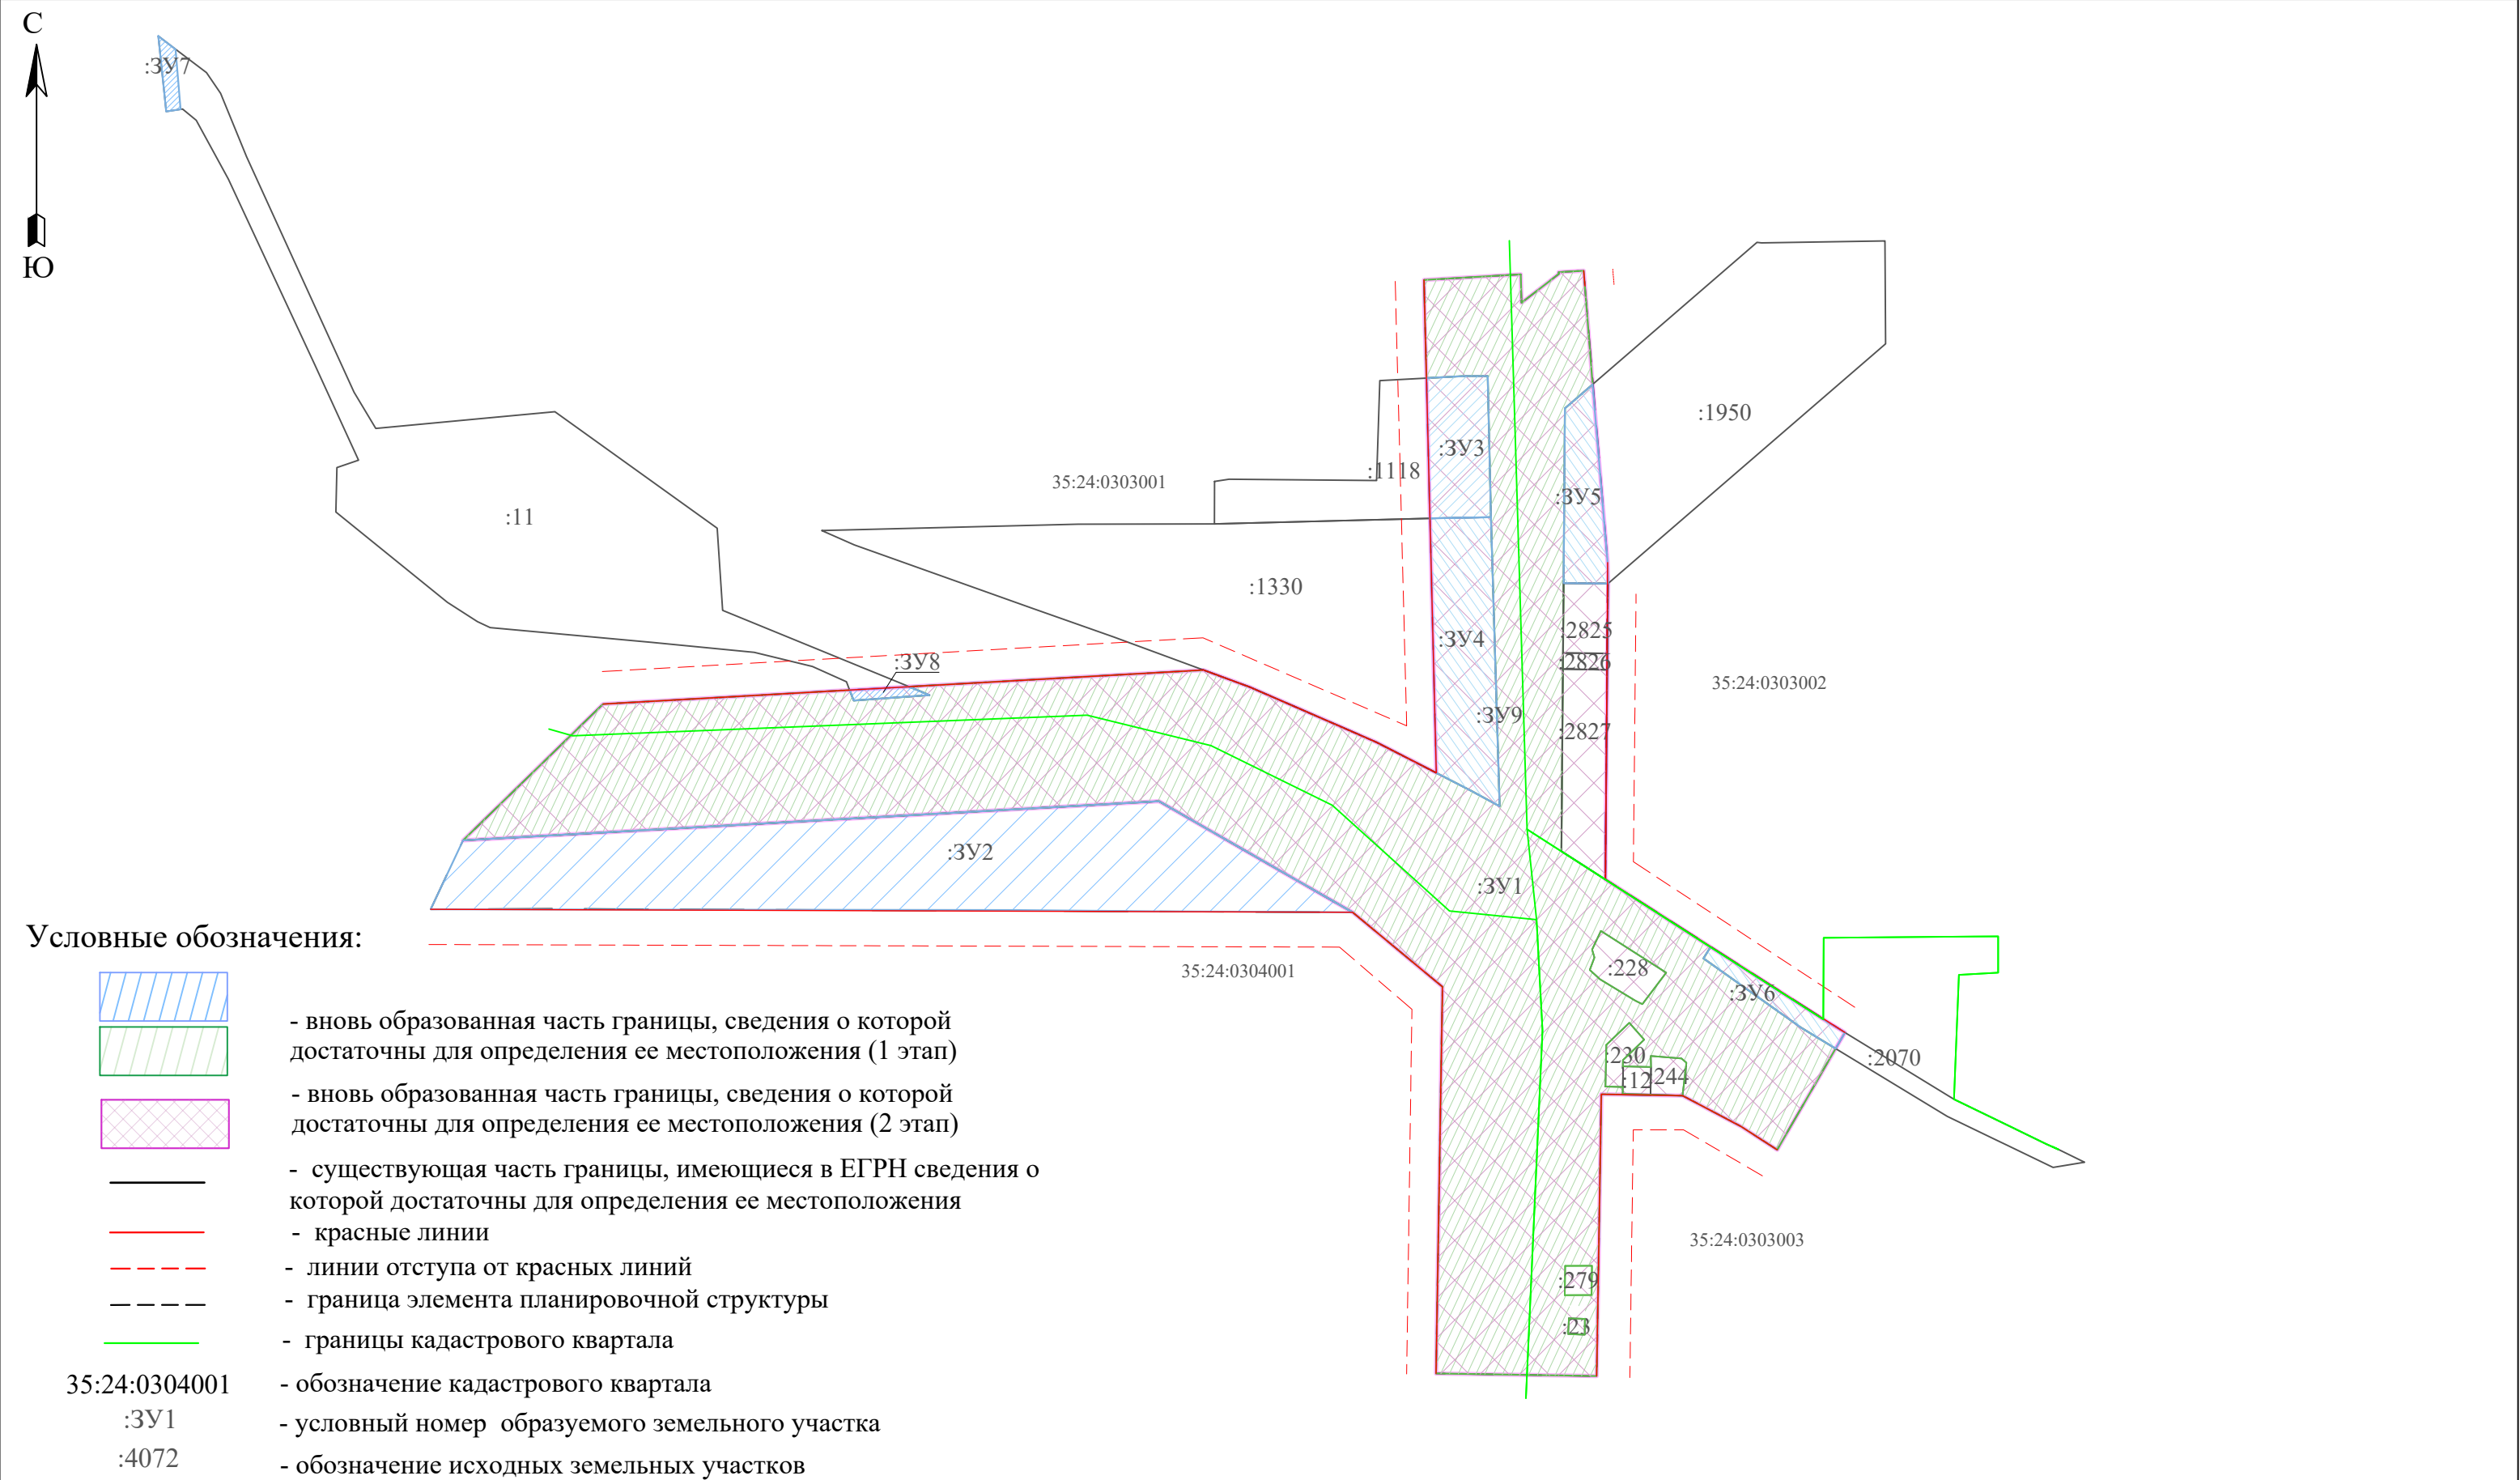

Масштаб 1:2000

Проект межевания территории

Чертеж границ существующих земельных участков

