

# официальные ДОКУМЕНТЫ

ВОЛОГОДСКИЕ  
НОВОСТИ

№ 18  
[2359]  
8 мая  
2024 года

## ПОСТАНОВЛЕНИЕ АДМИНИСТРАЦИИ ГОРОДА ВОЛОГДЫ О ВНЕСЕНИИ ИЗМЕНЕНИЙ В ПОСТАНОВЛЕНИЕ АДМИНИСТРАЦИИ ГОРОДА ВОЛОГДЫ ОТ 29 ДЕКАБРЯ 2023 ГОДА № 2248

На основании решения Вологодской городской Думы от 30 июня 2005 года № 275 «О разграничении полномочий органов местного самоуправления городского округа города Вологды в области градостроительной деятельности» (с последующими изменениями), статей 27, 44 Устава городского округа города Вологды ПОСТАНОВЛЯЮ:

1. Внести в постановление Администрации города Вологды от 29 декабря 2023 года № 2248 «О комплексном развитии территории жилой застройки в границах улиц Гагарина, Республиканской Панкратова, Петина, переулка Узкого, Гончарной» следующие изменения:

1.1. В названии слова «переулка Узкого, Гончарной» заменить словами «Преображенского, Западной».

1.2. В пункте 1 цифры «90296» заменить цифрами «197804».

1.3. Пункт 4 изложить в следующей редакции:

«4. Предельный срок реализации решения о комплексном развитии Территории составляет 15 (пятнадцать) лет с даты заключения договора о комплексном развитии Территории и осуществляется поэтапно согласно приложению № 1 к настоящему постановлению:

1 этап – в течение 10 лет с даты заключения договора о комплексном развитии Территории;

2 этап – до истечения предельного срока реализации решения о комплексном развитии Территории».

2. В План (схему) границ территории жилой застройки, подлежащей комплексному развитию, расположенной в границах улиц Гагарина, Республиканской, Панкратова, Петина, переулка Узкого, Гончарной, утвержденный постановлением Администрации города Вологды от 29 декабря 2023 года № 2248, (далее – Схема) внести следующие изменения:

2.1. В названии слова «переулка Узкого, Гончарной» заменить словами «Преображенского, Западной».

2.2. Схему изложить в новой редакции согласно приложению 1 к настоящему постановлению.

2. Перечень объектов капитального строительства, расположенных в границах территории, подлежащей комплексному развитию, утвержденный постановлением Администрации города Вологды от 29 декабря 2023 года № 2248, изложить в новой редакции согласно приложению 2 к настоящему постановлению.

3. Перечень земельных участков, расположенных в границах территории, подлежащей комплексному развитию, утвержденный постановлением Администрации города Вологды от 29 декабря 2023 года № 2248, изложить в новой редакции согласно приложению 3 к настоящему постановлению.

ПРОЕКТ

4. Перечень основных видов разрешенного использования земельных участков и объектов капитального строительства, которые могут быть выбраны при реализации решения о комплексном развитии территории жилой застройки, утвержденный постановлением Администрации города Вологды от 29 декабря 2023 года № 2248, изложить в новой редакции согласно приложению 4 к настоящему постановлению.

5. Установить, что подготовка документации по планировке территории осуществляется лицом, с которым заключен договор о комплексном развитии Территории, на основе градостроительной концепции развития Территории.

6. В пункте 10 слова «настоящего постановления не позднее одного дня после его вступления в силу» заменить словами «решение о комплексном развитии территории жилой застройки в границах улиц Гагарина, Республиканской Панкратова, Петина, Преображенского, Западной в актуальной редакции не позднее одного дня после вступления в силу настоящего постановления».


7. Настоящее постановление подлежит опубликованию в газете «Вологодские новости», размещению на официальном сайте Администрации города Вологды в информационно-телекоммуникационной сети «Интернет».

Исполняющий обязанности  
Мэра города Вологды А.Н.Накрошаев

Приложение № 1  
к постановлению Администрации  
города Вологды  
от 29 декабря 2023 года № 2248  
(в редакции постановления Администрации города Вологды  
от \_\_\_\_\_ № \_\_\_\_\_)

### ПЛАН (СХЕМА) границ территории жилой застройки, подлежащей комплексному развитию, расположенной в границах улиц Гагарина, Республиканской, Панкратова, Петина, Преображенского, Западной

Кадастровый квартал	35:24:0401001, 35:24:0401004, 35:24:0401002
Площадь территории	197804 кв.м, в том числе: контур 1 – 111947 кв.м, контур 2 – 59723 кв.м, контур 3 – 26094 кв.м

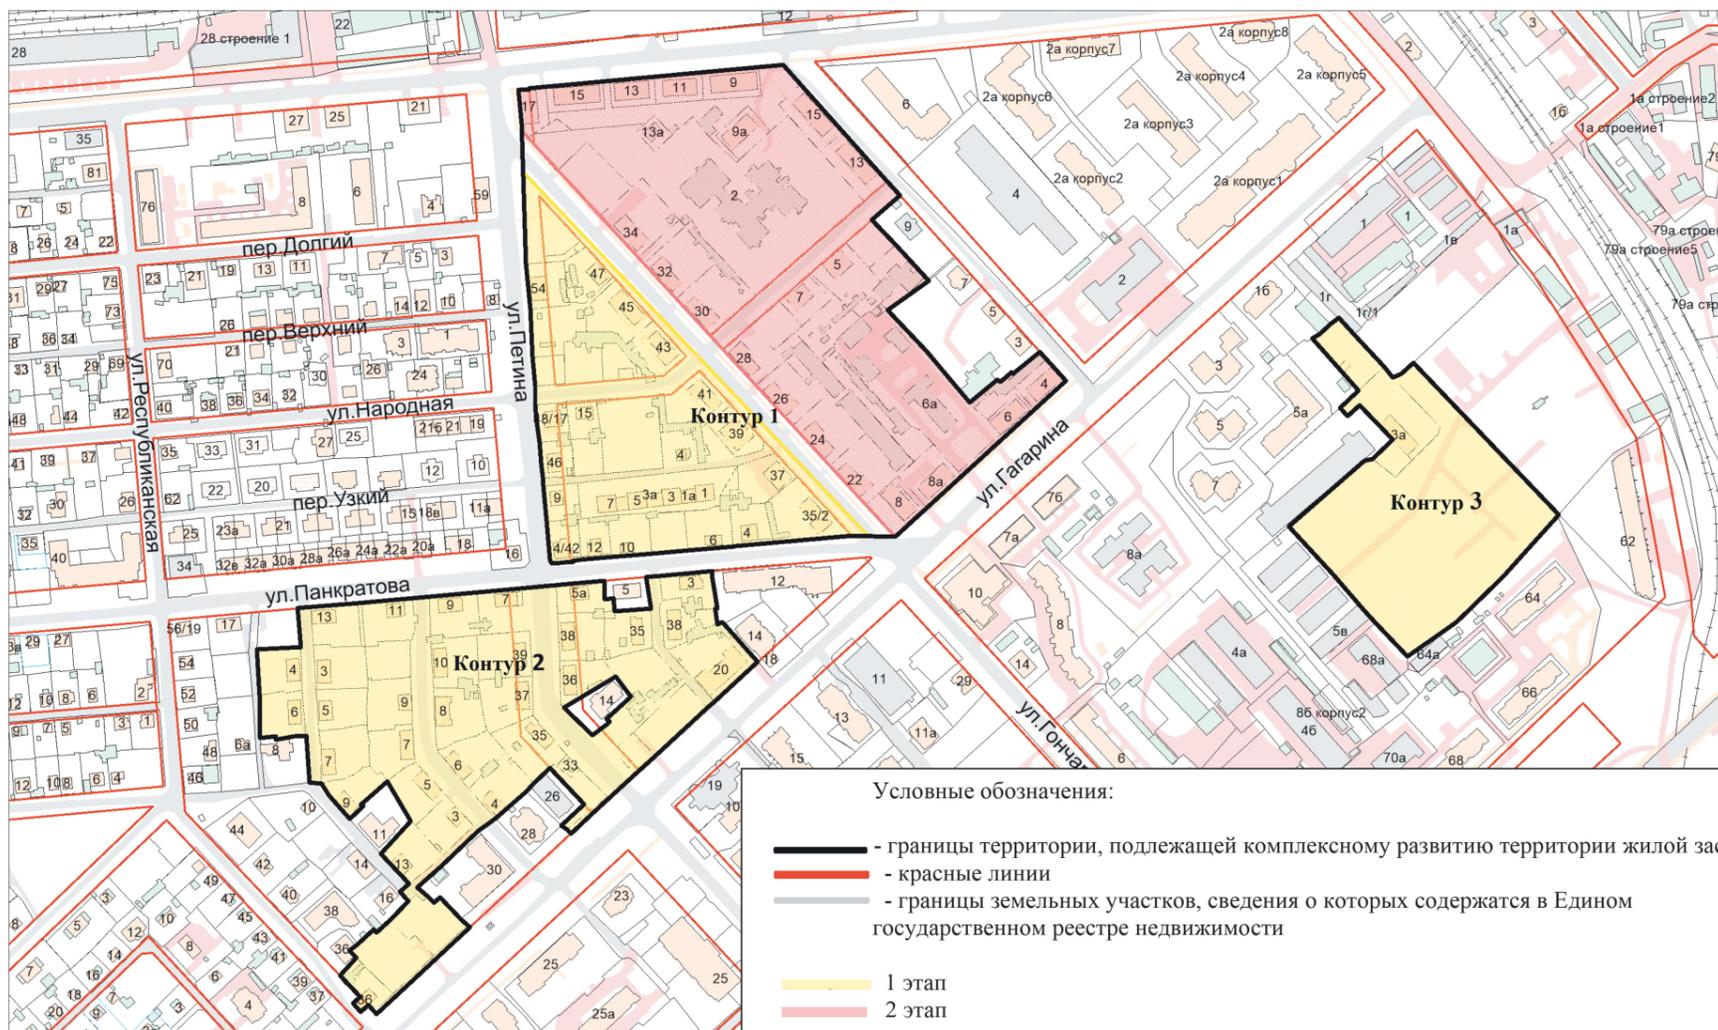

Условные обозначения:  
— - границы территории, подлежащей комплексному развитию территории жилой застройки  
— - красные линии  
— - границы земельных участков, сведения о которых содержатся в Едином государственном реестре недвижимости  
— 1 этап  
— 2 этап

#### ВЕДОМОСТЬ координат характерных точек границ

Обозначение характерных точек границ	Координаты, м	
	X	Y
1	2	3
Контур 1		
1	353321.81	2324034.91
2	353322.73	2324043.49
3	353323.27	2324043.43
4	353323.28	2324043.43
5	353345.72	2324242.17
6	353256.09	2324325.71
7	353245.17	2324335.94
8	353225.49	2324314.18
9	353206.36	2324333.28
10	353179.92	2324358.99
11	353178.76	2324359.94
12	353154.80	2324328.15
13	353122.98	2324359.39

Обозначение характерных точек границ	Координаты, м	
	X	Y
1	2	3
14	353099.95	2324379.53
15	353083.61	2324393.81
16	353102.18	2324415.51
17	353100.41	2324417.52
18	353103.28	2324421.33
19	353107.51	2324425.44
20	353108.14	2324426.21
21	353106.98	2324427.63
22	353124.58	2324448.23
23	353124.59	2324448.24
24	353102.15	2324469.15
25	352977.27	2324337.75
26	352977.15	2324303.27
27	352967.28	2324212.71
28	352966.97	2324210.61
29	352967.03	2324210.61

Обозначение характерных точек границ	Координаты, м	
	X	Y
1	2	3
30	352963.16	2324175.21
31	352960.07	2324146.86
32	352956.68	2324115.34
33	352954.04	2324091.40
34	352953.37	2324085.07
35	352952.26	2324085.18
36	352951.57	2324078.50
37	352950.87	2324070.81
38	352950.81	2324068.83
39	352952.32	2324067.50
40	352954.04	2324066.97
41	352954.04	2324066.97
42	352983.69	2324063.55
43	353011.41	2324060.65
44	353018.11	2324059.91
45	353028.90	2324058.64
46	353045.56	2324056.76
47	353063.38	2324054.23
48	353074.92	2324052.81
49	353089.66	2324052.57
50	353112.33	2324050.11
51	353149.97	2324047.66
52	353185.46	2324043.44
53	353294.99	2324037.74
Контур 2		
54	352911.55	2323869.61
55	352916.73	2323916.96
56	352929.62	2324034.86
57	352935.19	2324085.13
58	352937.88	2324109.72
59	352937.59	2324109.74
60	352923.50	2324110.83
61	352924.28	2324117.28
62	352914.32	2324118.48
63	352916.83	2324146.89
64	352941.51	2324142.96
65	352942.67	2324153.32
66	352947.16	2324194.53
67	352947.16	2324194.53
68	352946.10	2324194.56
69	352941.21	2324194.83
70	352917.91	2324199.04
71	352917.76	2324197.47
72	352905.69	2324199.38
73	352906.35	2324201.13
74	352907.41	2324203.19
75	352906.17	2324204.56
76	352876.63	2324231.83
77	352844.89	2324198.45
78	352839.92	2324193.23
79	352801.30	2324152.61
80	352789.59	2324140.31
81	352754.96	2324104.30
82	352738.94	2324087.74
83	352742.22	2324084.31
84	352743.70	2324081.77
85	352745.17	2324080.16
86	352762.13	2324097.41
87	352790.19	2324070.38
88	352777.54	2324057.87
89	352771.27	2324051.67
90	352749.61	2324028.25
91	352739.42	2324014.87
92	352711.73	2323986.69
93	352708.20	2323983.09
94	352702.00	2323976.34
95	352694.40	2323968.06
96	352687.06	2323976.41
97	352682.36	2323981.55
98	352687.05	2323985.91
99	352669.98	2324002.55
100	352665.33	2324008.02
101	352663.69	2324009.94
102	352594.14	2323938.03
103	352596.28	2323935.94
104	352601.11	2323931.16
105	352595.70	2323925.37
106	352602.10	2323919.29
107	352607.38	2323924.98
108	352623.79	2323908.79
109	352638.07	2323921.31
110	352643.63	2323915.56
111	352648.97	2323922.16
112	352660.77	2323934.52
113	352658.26	2323936.78
114	352668.05	2323947.08
115	352683.27	2323961.47
116	352690.52	2323954.15
117	352697.13	2323961.53
118	352720.17	2323938.87
119	352746.37	2323961.77
120	352777.22	2323942.80
121	352758.24	2323922.36
122	352757.18	2323924.40
123	352746.72	2323913.70
124	352764.81	2323897.14
125	352774.07	2323891.02
126	352775.01	2323881.59
127	352811.50	2323878.17
128	352810.76	2323868.72
129	352809.84	2323864.56
130	352808.17	2323854.68
131	352810.46	2323854.47
132	352809.31	2323842.15
133	352842.67	2323841.03
134	352878.47	2323838.18
135	352881.23	2323872.90
136	352837.74	2324080.33

Обозначение характерных точек границ	Координаты, м	
	X	Y
1	2	3
137	352863.00	2324120.25
138	352847.45	2324132.69
139	352829.46	2324113.88
140	352827.26	2324116.53
141	352816.28	2324103.09
Контур 3		
142	353139.21	2324661.85
143	353143.03	2324668.00
144	353150.83	2324675.84
145	353155.85	2324682.30
146	353143.19	2324694.64
147	353118.46	2324718.76
148	353110.00	2324725.80
149	353112.97	2324732.63
150	353121.90	2324741.80
151	353004.94	2324857.98
152	353003.61	2324857.12
153	352977.39	2324834.40
154	352956.33	2324816.31
155	352930.20	2324790.74
156	352918.88	2324779.75
157	352911.35	2324769.38
158	352908.45	2324765.39
159	352891.08	2324741.48
160	352917.35	2324716.09
161	352926.83	2324706.93
162	352954.02	2324682.45
163	352991.54	2324646.40
164	353044.28	2324704.78
165	353045.69	2324711.08
166	353061.17	2324726.65
167	353087.82	2324700.14
168	353079.04	2324691.01
169	353085.25	2324684.84
170	353099.06	2324698.92

Приложение № 2  
к постановлению Администрации  
города Вологды  
от 29 декабря 2023 года № 2248  
(в редакции постановления Администрации города Вологды  
от \_\_\_\_\_ № \_\_\_\_\_)

**ПЕРЕЧЕНЬ  
объектов капитального строительства, расположенных  
в границах территории, подлежащей комплексному развитию**

№ п/п	Кадастровый номер Объекта	Адрес Объекта	Назначение, наименование	Этажность/площадь Объекта, кв.м.	Кадастровый номер земельного участка, на котором расположен Объект	Год постройки	Статус	Планируемые мероприятия в отношении Объекта
1	35:24:0401004:303	ул. Средняя, 4	МКД	1/127,1	35:24:0401004:212	1951	аварийный	снос
2	35:24:0401004:357	ул. Средняя, 6	МКД	1/111,9	35:24:0401004:268	1950	ветхий	снос
3	35:24:0401004:331	ул. Панкратова, 13	МКД	1/141,4	35:24:0401004:210	1950	аварийный	снос
4	35:24:0401004:347	ул. Средняя, 3	МКД	1/138,4	35:24:0401004:955	1951	ветхий	снос
5	35:24:0401004:350	ул. Средняя, 5	МКД	1/127,5	35:24:0401004:954	1951	аварийный	снос
6	35:24:0401004:361	ул. Средняя, 7	МКД	1/149,5	35:24:0401004:267	1950	ветхий	снос
7	35:24:0401004:364	ул. Средняя, 9	МКД	1/129,2	35:24:0401004:956	1950	аварийный	снос
8	35:24:0401004:335	ул. Гагарина, 36	МКД	2/246,8	35:24:0401004:106	1928	аварийный	снос
9	35:24:0401004:402	ул. Панкратова, 11	МКД	1/132,1	35:24:0401004:946	1950	аварийный	снос
10	35:24:0401004:276	ул. Панкратова, 9	МКД	1/112,3	35:24:0401004:215	1950	аварийный	снос
11	35:24:0401004:315	ул. Детская, 10	МКД	1/135,1	35:24:0401004:943	1949	ветхий	снос
12	35:24:0401004:313	ул. Детская, 9	МКД	1/147,1	35:24:0401004:963	1950	ветхий	снос
13	35:24:0401004:451	ул. Детская, 8	МКД	1/145,6	35:24:0401004:959	1950	аварийный	снос
14	35:24:0401004:1080	ул. Детская, 7	МКД	1/143,9	35:24:0401004:962	1950	аварийный	снос
15	35:24:0401004:290	ул. Детская, 6	МКД	1/136	35:24:0401004:942	1949	аварийный	снос
16	35:24:0401004:452	ул. Детская, 5	МКД	1/146,3	35:24:0401004:965	1950	аварийный	снос
17	35:24:0401004:289	ул. Детская, 4	МКД	1/179,3	35:24:0401004:960	1950	аварийный	снос
18	35:24:0401004:297	ул. Детская, 3	МКД	1/148,7	35:24:0401004:964	1950	аварийный	снос
19	35:24:0401001:83	ул. Панкратова, 4	МКД	1/133,5	35:24:0401001:33	1958	Ветхий	снос
20	35:24:0401001:209	ул. Панкратова, 6	МКД	1/71,5	35:24:0401001:69	1958	Ветхий	снос
21	35:24:0401004:442	ул. Панкратова, 7	МКД	1/149,9	35:24:0401004:1039	1949	ветхий	снос
22	35:24:0401001:85	ул. Панкратова, 12	объект ИЖС	1/88,4	35:24:0401001:56	1957	ветхий	снос
23	35:24:0401004:328	ул. Петина, 33	нежилое здание	1/39,3	35:24:0401004:5	1958	здание магазина	снос**
24	35:24:0401004:446	ул. Петина, 39	МКД	1/111,5	35:24:0401004:949	1949	ветхий	снос
25	35:24:0401004:445	ул. Петина, 37	МКД	1/125,8	35:24:0401004:950	1949	ветхий	снос
26	35:24:0401004:444	ул. Петина, 35	МКД	1/133,5	35:24:0401004:951	1950	ветхий	снос
27	35:24:0401001:211	ул. Петина, 36	МКД	1/126,2	35:24:0401001:1816	1951	аварийный	снос
28	35:24:0401001:212	ул. Петина, 38	МКД	1/129,2	35:24:0401001:73	1950	аварийный	снос
29	35:24:0401004:438	ул. Панкратова, 5а	МКД	1/140,3	35:24:0401001:1817	1950	аварийный	снос
30	35:24:0401001:158	ул. Череповецкая, 35	МКД	1/115,1	35:24:0401001:1814	1949	аварийный	снос
31	35:24:0401001:136	ул. Панкратова, 3	МКД	1/131,9	35:24:0401001:77	1950	ветхий	снос
32	35:24:0401001:159	ул. Череповецкая, 38	МКД	1/154	35:24:0401001:1824	1950	аварийный	снос
33	35:24:0401001:89	ул. Гагарина, 20	МКД	2/764,1	35:24:0401001:66	1964	аварийный	снос
34	35:24:0401001:93	ул. Гончарная, 35	МКД	2/443,3	35:24:0401001:26	1957	аварийный	снос

35	35:24:0401001:137	ул. Гончарная, 37	МКД	2/334,7	35:24:0401001:1832	1957	аварийный	снос
36	35:24:0401011:2496	ул. Панкратова, 10	объект ИЖС	1/35,5	-	1958	ветхий	снос
37	35:24:0000000:850	ул. Панкратова, 14	объект ИЖС	1/78,5	35:24:0401001:1696	1957	ветхий	снос
38	35:24:0401001:112	пер. Узкий, 9	объект ИЖС	1/46,3	35:24:0401001:2	1957	ветхий	снос
39	35:24:0401001:1776	пер. Узкий 1	МКД	2/323,3	35:24:0401001:1685	2012	ветхий	снос
40	35:24:0401001:1765	пер. Узкий 1а	МКД	1/82		2012	ветхий	снос
41	35:24:0401001:1768	пер. Узкий 3	МКД	2/281,7		2012	ветхий	снос
42	35:24:0401001:1773	пер. Узкий 3а	МКД	1/87,1		2012	ветхий	снос
43	35:24:0401001:1786	пер. Узкий 5	МКД	2/284		2012	ветхий	снос
44	35:24:0401001:1764	пер. Узкий 5а	жилой дом (согласно сведениям ЕГРН)	1/67		2012	ветхий	снос
45	35:24:0401001:1781	пер. Узкий 7	МКД	2/283,4		2012	ветхий	снос
46	35:24:0401004:344	ул. Средняя, 13	МКД	1/142,7	35:24:0401004:953	1950	аварийный	снос
47	35:24:0401002:1816	ул. Гагарина, 3а	МКД	1/349,2	35:24:0401002:14	1940	аварийный	снос
48	35:24:0401001:118	ул. Гагарина, 4	МКД	2/494,4	35:24:0401001:79	1961	ветхий	снос
49	35:24:0401001:223	ул. Гагарина, 6	МКД	2/447,8	35:24:0401001:75	1961	ветхий	снос
50	35:24:0401001:224	ул. Гагарина, 8	МКД	2/433	35:24:0401001:76	1961	ветхий	снос
51	35:24:0401001:225	ул. Гагарина, 8а	МКД	2/535,9	35:24:0401001:1830	1962	ветхий	снос
52	35:24:0401001:153	ул. Гончарная, 22	МКД	2/449,3	35:24:0401001:1847	1959	ветхий	снос
53	35:24:0401001:155	ул. Гончарная, 24	МКД	2/437,6	35:24:0401001:1848	1958	ветхий	снос
54	35:24:0401001:91	ул. Гончарная, 26	МКД	2/450,9	35:24:0401001:1846	1959	ветхий	снос
55	35:24:0401001:226	ул. Гончарная, 28	МКД	2/489,8	35:24:0401001:1845	1959	ветхий	снос
56	35:24:0401001:166	ул. Народная, 5	МКД	2/387,5	35:24:0401001:1829	1958	аварийный	снос
57	35:24:0401001:167	ул. Народная, 7	МКД	2/351,2	35:24:0401001:1825	1959	аварийный	снос
58	35:24:0401001:122	ул. Гагарина, 6а*	нежилое здание	1/499,6	35:24:0401001:46	1992	ветхий	снос
59	35:24:0401001:121	ул. Гагарина, 6а*	нежилое здание	1/147,9		1964	ветхий	
60	35:24:0401001:120	ул. Гагарина, 6а*	нежилое здание	1/538,2		1964	ветхий	
61	35:24:0401001:123	ул. Гагарина, 6а*	нежилое здание	1/183,5		1970	ветхий	
62	35:24:0401001:129	ул. Гагарина, 6а	нежилое здание	1/21,1	35:24:0401001:45	1964	трансформаторная подстанция № 248	**
63	35:24:0401001:110	ул. Петина, 54	МКД	2/272,9	35:24:0401001:39	1958	ветхий	снос
64	35:24:0401001:2057	ул. Гончарная, 47	МКД	2/221,2	35:24:0401001:1823	1958	ветхий	снос
65	В ЕГРН нет сведений на ОКС	ул. Гончарная, 45	МКД	2/451,2	35:24:0401001:1844	1958	ветхий	снос
66	35:24:0401001:133	ул. Гончарная, 43/Народная, 10	МКД	2/447,5	35:24:0401001:1843	1957	ветхий	снос
67	35:24:0401001:213	ул. Петина, д. 48/ Народная, 17	объект ИЖС	2/148,7	35:24:0401001:52	1958	ветхий	снос
68	35:24:0401001:162	ул. Народная, 15	объект ИЖС	1/60,6	35:24:0401001:36	1958	ветхий	снос
69	35:24:0401001:100	ул. Гончарная, 41	МКД	2/456,3	35:24:0401001:48	1957	ветхий	снос
70	35:24:0401001:97	ул. Гончарная, 39	МКД	2/474,2	35:24:0401001:49	1963	ветхий	снос
71	35:24:0401001:102	пер. Узкий, 4	объект ИЖС	1/63,7	35:24:0401001:40	1957	ветхий	снос
72	35:24:0401001:82	пер. Узкий, 10/ Петина, 46	объект ИЖС	2/108,9	35:24:0401001:1	1958	ветхий	снос
73	35:24:0401001:196	ул. Преображенского, 17	МКД	2/453,5	35:24:0401001:1796	1959	ветхий	снос
74	35:24:0401001:195	ул. Преображенского, 15	МКД	2/701	35:24:0401001:1797	1959	ветхий	снос
75	35:24:0401001:193	ул. Преображенского, 13	МКД	2/468,1	35:24:0401001:1798	1959	ветхий	снос
76	35:24:0401001:190	ул. Преображенского, 11	МКД	2/455	35:24:0401001:1803	1959	ветхий	снос
77	35:24:0401001:198	ул. Преображенского, 9	МКД	2/624,5	35:24:0401001:1800	1959	ветхий	снос
78	35:24:0401001:202	ул. Преображенского, 9а	МКД	2/448,4	35:24:0401001:1801	1959	ветхий	снос
79	35:24:0401001:156	ул. Западная, 15	МКД	2/625,7	35:24:0401001:1802	1960	ветхий	снос
80	35:24:0401001:160	ул. Западная, 13	МКД	2/626,4	35:24:0401001:1799	1960	ветхий	снос

81	35:24:0401001:101	ул. Гончарная, 30	МКД	2/447,9	35:24:0401001:50	1959	аварийный	снос
82	35:24:0401001:92	ул. Гончарная, 32	МКД	2/447,5	35:24:0401001:12	1959	аварийный	снос
83	35:24:0401001:107	ул. Гончарная, 34	МКД	2/428,3	35:24:0401001:11	1959	аварийный	снос
84	35:24:0401001:2604	ул. Народная, 2	нежилое здание	3/8267,5	35:24:0401001:2484	2021	(МАДОУ № 110 «Аистёнок»)	** ***
85	35:24:0401001:194	ул. Преображенского, 13а	нежилое здание	1/97,8	35:24:0401001:37	1960	центральный тепловой пункт	**
86	35:24:0403003:541	ул. Гагарина, 1	нежилое здание	51,8	35:24:0401002:65	2006	трансформаторная подстанция № 83	**

\* при условии передачи лицом, с которым заключен договор о комплексном развитии территории, в собственность Вологодской области помещений взамен существующих объектов

\*\* объекты включены в границы КРТ жилой застройки на основании части 3 статьи 65 Градостроительного кодекса Российской Федерации

\*\*\* сохранение объекта и площади территории, необходимой для его функционирования и обслуживания

Приложение № 3  
к постановлению Администрации  
города Вологды  
от 29 декабря 2023 года № 2248  
(в редакции постановления Администрации города Вологды  
от \_\_\_\_\_ № \_\_\_\_\_)

**ПЕРЕЧЕНЬ  
земельных участков, расположенных в границах  
территории, подлежащей комплексному развитию**

№ п/п	Кадастровый номер земельного участка	Местоположение	Площадь земельного участка, кв.м	Вид разрешенного использования	Форма собственности
1	35:24:0401004:955	Вологодская обл., г. Вологда, ул. Средняя, 3	1367	малозэтажные жилые дома	частная собственность
2	35:24:0401004:212	Вологодская обл., г. Вологда, ул. Средняя, 4	1190	для эксплуатации и обслуживания многоквартирного дома	общая долевая собственность
3	35:24:0401004:954	Вологодская обл., г. Вологда, ул. Средняя, 5	1204	малозэтажные жилые дома	общая долевая собственность
4	35:24:0401004:268	Вологодская обл., г. Вологда, ул. Средняя, 6	1222	малозэтажные жилые дома	частная собственность
5	35:24:0401004:267	Вологодская обл., г. Вологда, ул. Средняя, 7	1436	малозэтажные жилые дома	общая долевая собственность
6	35:24:0401004:956	Вологодская обл., г. Вологда, ул. Средняя, 9	1030	малозэтажные жилые дома	общая долевая собственность
7	35:24:0401004:953	Вологодская обл., г. Вологда, ул. Средняя, 13	1211	малозэтажные жилые дома	общая долевая собственность
8	35:24:0401001:77	Вологодская обл., г. Вологда, ул. Панкратова, 3	1054	жилые дома	общая долевая собственность
9	35:24:0401001:33	Вологодская обл., г. Вологда, ул. Панкратова, 4	922	для эксплуатации и обслуживания жилых домов	общая долевая собственность
10	35:24:0401001:1817 (образован из 35:24:0401001:73, который имеет статус «актуальные»)	Вологодская обл., г. Вологда, ул. Панкратова, 5а	922	для эксплуатации и обслуживания жилых домов	общая долевая собственность
11	35:24:0401001:69	Вологодская обл., г. Вологда, ул. Панкратова, 6	1130	для эксплуатации и обслуживания жилых домов	общая долевая собственность
12	35:24:0401004:1039	Вологодская обл., г. Вологда, ул. Панкратова, 7	911	эксплуатация и обслуживание жилых домов	общая долевая собственность
13	35:24:0401001:70	Вологодская обл., г. Вологда, ул. Панкратова, 8	876	среднеэтажные жилые дома этажностью от 2 до 4 этажей включительно без приквартирных участков	муниципальная собственность
14	35:24:0401004:215	Вологодская обл., г. Вологда, ул. Панкратова, 9	1247	для эксплуатации и обслуживания многоквартирного дома	общая долевая собственность
15	Земельный участок не сформирован	Вологодская обл., г. Вологда, ул. Панкратова, 10	-	для размещения малозэтажного жилого дома	общая долевая собственность
16	35:24:0401004:946	Вологодская обл., г. Вологда, ул. Панкратова, 11	1285	малозэтажные жилые дома	общая долевая собственность
17	35:24:0401001:56	Вологодская обл., г. Вологда, ул. Панкратова, 12	694	для эксплуатации и обслуживания индивидуального жилого дома	частная собственность
18	35:24:0401004:210	Вологодская обл., г. Вологда, ул. Панкратова, 13	1215	для эксплуатации и обслуживания многоквартирного дома	общая долевая собственность
19	35:24:0401001:1696	Вологодская обл., г. Вологда, ул. Панкратова, 14	795	для индивидуального жилищного строительства	частная собственность
20	35:24:0401004:964	Вологодская обл., г. Вологда, ул. Детская, 3	1070	малозэтажные жилые дома	общая долевая собственность
21	35:24:0401004:960	Вологодская обл., г. Вологда, ул. Детская, 4	1324	эксплуатация и обслуживание жилых домов	общая долевая собственность
22	35:24:0401004:965	Вологодская обл., г. Вологда, ул. Детская, 5	1202	малозэтажные жилые дома	общая долевая собственность

23	35:24:0401004:942	Вологодская обл., г. Вологда, ул. Детская, 6	4162	эксплуатация и обслуживание жилых домов	общая долевая собственность
24	35:24:0401004:962	Вологодская обл., г. Вологда, ул. Детская, 7	1211	малозэтажные жилые дома	частная собственность
25	35:24:0401004:959	Вологодская обл., г. Вологда, ул. Детская, 8	1588	эксплуатация и обслуживание жилых домов	общая долевая собственность

26	35:24:0401004:963	Вологодская обл., г. Вологда, ул. Детская, 9	1358	малозэтажные жилые дома	общая долевая собственность
27	35:24:0401004:943	Вологодская обл., г. Вологда, ул. Детская, 10	1468	малозэтажные жилые дома	общая долевая собственность
28	35:24:0401004:176	Вологодская обл., г. Вологда, ул. Детская, 11	992	для эксплуатации и обслуживания здания магазина	частная собственность
29	35:24:0401004:185	г. Вологда, ул. Петина, 33	744	для эксплуатации и обслуживания жилого дома	государственная собственность на земельный участок не разграничена
30	35:24:0401004:5	г. Вологда, ул. Петина, 33	156	для эксплуатации и обслуживания здания магазина	частная собственность
31	35:24:0401004:951	Вологодская обл., г. Вологда, ул. Петина, 35	1607	малозэтажные жилые дома	частная собственность
32	35:24:0401001:1816 (образован из 35:24:0401001:73, который имеет статус «актуальные»)	Вологодская обл., г. Вологда, ул. Петина, 36	1056	для эксплуатации и обслуживания жилых домов	муниципальная собственность
33	35:24:0401004:950	Вологодская обл., г. Вологда, ул. Петина, 37	1497	малозэтажные жилые дома	общая долевая собственность
34	35:24:0401004:949	Вологодская обл., г. Вологда, ул. Петина, 39	1476	малозэтажные жилые дома	частная собственность
35	35:24:0401001:72	Вологодская обл., г. Вологда, ул. Череповецкая, 33	1301	для эксплуатации и обслуживания многоквартирного дома	государственная собственность на земельный участок не разграничена
36	35:24:0401001:1814	Вологодская обл., г. Вологда, ул. Череповецкая, 35	1232	малозэтажные жилые дома	частная собственность
37	35:24:0401001:1824	Вологодская обл., г. Вологда, ул. Череповецкая, 38	1087	малозэтажные жилые дома	общая долевая собственность
38	35:24:0401002:14	Вологодская обл., г. Вологда, ул. Гагарина, 3а	2418	для эксплуатации и обслуживания жилого дома	муниципальная собственность

39	35:24:0401001:79	Вологодская обл., г. Вологда, ул. Гагарина, 4	1059	среднеэтажные жилые дома	общая долевая собственность
40	35:24:0401001:75	Вологодская обл., г. Вологда, ул. Гагарина, 6	495	среднеэтажные жилые дома	общая долевая собственность
41	35:24:0401001:46	Вологодская обл., г. Вологда, ул. Гагарина, 6а	6826	объекты культуры и искусства районного и местного значения	собственность Вологодской области
42	35:24:0401001:45	установлено относительно ориентира, расположенного за пределами участка. Ориентир - здание фильмобазы. Участок находится примерно в 60 м от ориентира по направлению на северо-запад. Почтовый адрес ориентира: г. Вологда, ул. Гагарина, д. 6-а	54	для эксплуатации и обслуживания трансформаторной подстанции № 248	частная собственность
43	35:24:0401001:76	Вологодская обл., г. Вологда, ул. Гагарина, 8	519	среднеэтажные жилые дома	общая долевая собственность
44	35:24:0401001:1830	Вологодская обл., г. Вологда, ул. Гагарина, 8а	1251	среднеэтажные жилые дома	общая долевая собственность
45	35:24:0401001:66	Вологодская обл., г. Вологда, ул. Гагарина, 20	2277	среднеэтажные жилые дома	общая долевая собственность
46	35:24:0401001:1820	Вологодская обл., г. Вологда, ул. Гагарина, 22	1446	среднеэтажные жилые дома	государственная собственность на земельный участок не разграничена
47	35:24:0401001:1819	Вологодская обл., г. Вологда, ул. Гагарина, 24	468	среднеэтажные жилые дома	государственная собственность на земельный участок не разграничена
48	35:24:0401004:104	Вологодская обл., г. Вологда, ул. Гагарина, 32	1568	для эксплуатации и обслуживания жилого дома	муниципальная собственность
49	35:24:0401004:105	Вологодская обл., г. Вологда, ул. Гагарина, 34	1923	среднеэтажные жилые дома	государственная собственность на земельный участок не разграничена

50	35:24:0401001:26	Вологодская обл., г. Вологда, ул. Гончарная, 35	1979	среднеэтажные жилые дома	общая долевая собственность
51	35:24:0401004:106	Вологодская обл., г. Вологда, ул. Гагарина, 36	839	среднеэтажные жилые дома	общая долевая собственность
52	35:24:0401001:1832	Вологодская обл., г. Вологда, ул. Гончарная, 37	1349	среднеэтажные жилые дома	общая долевая собственность
53	35:24:0401001:140	г. Вологда, ул. Узкий, д. 4	559	индивидуальное жилищное строительство, без границ участка	общая долевая собственность
54	35:24:0401001:1685	Вологодская обл., г. Вологда, пер. Узкий, 1	3450	среднеэтажные жилые дома	общая долевая собственность
55		Вологодская обл., г. Вологда, пер. Узкий, 1а			
56		Вологодская обл., г. Вологда, пер. Узкий, 3			
57		Вологодская обл., г. Вологда, пер. Узкий, 3а			
58		Вологодская обл., г. Вологда, пер. Узкий, 5			
59		Вологодская обл., г. Вологда, пер. Узкий, 5а			
60		Вологодская обл., г. Вологда, пер. Узкий, 7			
61	35:24:0401001:35	г. Вологда, ул. Узкий, д. 8	674	эксплуатация и обслуживание жилого дома	государственная собственность на земельный участок не разграничена
62	35:24:0401001:2	Вологодская обл., г. Вологда, пер. Узкий, 9	761	для эксплуатации и обслуживания жилого дома	частная собственность
63	35:24:0401001:1	г. Вологда, ул. пер. Узкий, 10/Петина, 46	718	для эксплуатации и обслуживания жилого дома	общая долевая собственность
64	35:24:0401001:2485	г. Вологда, ул. ул. Гончарная	157	улично-дорожная сеть	муниципальная собственность
65	35:24:0401001:2486	г. Вологда, ул. ул. Гончарная	56	улично-дорожная сеть	муниципальная собственность
66	35:24:0401001:1847	Вологодская обл., г. Вологда, ул. Гончарная, 22	2137	для эксплуатации и обслуживания жилых объектов	общая долевая собственность
67	35:24:0401001:1848	Вологодская обл., г. Вологда, ул. Гончарная, 24	2143	для эксплуатации и обслуживания жилых объектов	общая долевая собственность
68	35:24:0401001:1846	Вологодская обл., г. Вологда, ул. Гончарная, 26	1755	для эксплуатации и обслуживания жилых объектов	общая долевая собственность
69	35:24:0401001:1845	Вологодская обл., г. Вологда, ул. Гончарная, 28	1781	для эксплуатации и обслуживания жилых объектов	общая долевая собственность
70	35:24:0401001:50	г. Вологда, ул. Гончарная, д. 30	1891	среднеэтажные жилые дома	общая долевая собственность
71	35:24:0401001:12	г. Вологда, ул. Гончарная, д. 32	1819	среднеэтажные жилые дома	общая долевая собственность
72	35:24:0401001:143	г. Вологда, ул. Гончарная, д. 34	50	для эксплуатации и обслуживания трансформаторной подстанции № 151	частная собственность
73	35:24:0401001:11	г. Вологда, ул. Гончарная, д. 34	1953	среднеэтажные жилые дома	общая долевая собственность
74	35:24:0401001:67	г. Вологда, ул. Гончарная, д. 36	1608	дошкольное, начальное и среднее общее образование	муниципальная собственность
75	35:24:0401001:49	г. Вологда, ул. Гончарная, д. 39	986	среднеэтажные жилые дома	общая долевая собственность
76	35:24:0401001:48	г. Вологда, ул. Гончарная, д. 41	1723	среднеэтажные жилые дома	общая долевая собственность
77	35:24:0401001:1843	г. Вологда, ул. Гончарная, д. 43	1275	среднеэтажные жилые дома	общая долевая собственность
78	35:24:0401001:1844	г. Вологда, ул. Гончарная, д. 45	1628	среднеэтажные жилые дома	общая долевая собственность
79	35:24:0401001:1823	г. Вологда, ул. Гончарная, д. 47	1071	среднеэтажные жилые дома	общая долевая собственность

80	35:24:0401001:2052	г. Вологда, ул. Гончарная, 47а	45	временные объекты	государственная собственность на земельный участок не разграничена
81	35:24:0401001:2012	г. Вологда, ул. Народная	2719	многоэтажные жилые дома	частная собственность
82	35:24:0401001:81	Вологодская обл., г. Вологда, ул. Народная, 3	743	среднеэтажные жилые дома	муниципальная собственность
83	35:24:0401001:1829	Вологодская обл., г. Вологда, ул. Народная, 5	1800	среднеэтажные жилые дома	муниципальная собственность
84	35:24:0401001:1825	Вологодская обл., г. Вологда, ул. Народная, 7	814	среднеэтажные жилые дома	общая долевая собственность

85	35:24:0401001:1826	Вологодская обл., г. Вологда, ул. Народная, 9	806	среднеэтажные жилые дома	государственная собственность на земельный участок не разграничена
86	35:24:0401001:68	г. Вологда, ул. Народная, д. 14	1022	деловое управление	муниципальная собственность
87	35:24:0401001:2599	г. Вологда, ул. Народная, 14/1	97	предоставление коммунальных услуг	государственная собственность на земельный участок не разграничена
88	35:24:0401001:36	г. Вологда, ул. Народная, д. 15	727	индивидуальное жилищное строительство	частная собственность
89	35:24:0401001:52	г. Вологда, ул. Петина, д. 48/Народная, д. 17	724	эксплуатация и обслуживание жилого дома	частная собственность
90	35:24:0401001:1821	г. Вологда, ул. Петина, д. 50	552	малозэтажные жилые дома	государственная собственность на земельный участок не разграничена
91	35:24:0401001:39	г. Вологда, ул. Петина, д. 54	1069	среднеэтажные жилые дома	частная собственность

92	35:24:0401001:2063	г. Вологда, ул. Петина, 54а	129	временные объекты	государственная собственность на земельный участок не разграничена
93	35:24:0401001:37	г. Вологда, ул. Преображенского	397	объекты инженерно-технического обеспечения районного и местного значения	частная собственность
94	35:24:0401001:1800	г. Вологда, ул. Преображенского, д. 9	1001	среднеэтажные жилые дома	общая долевая собственность
95	35:24:0401001:1801	г. Вологда, ул. Преображенского, д. 9а	909	среднеэтажные жилые дома	общая долевая собственность
96	35:24:0401001:1803	г. Вологда, ул. Преображенского, д. 11	805	среднеэтажные жилые дома	общая долевая собственность
97	35:24:0401001:1798	г. Вологда, ул. Преображенского, д. 13	737	среднеэтажные жилые дома	общая долевая собственность
98	35:24:0401001:1797	г. Вологда, ул. Преображенского, д. 15	919	среднеэтажные жилые дома	общая долевая собственность
99	35:24:0401001:1796	г. Вологда, ул. Преображенского, д. 17	654	среднеэтажные жилые дома	общая долевая собственность
100	35:24:0401001:1799	г. Вологда, ул. Западная, д. 13	1229	среднеэтажные жилые дома	общая долевая собственность
101	35:24:0401001:1802	г. Вологда, ул. Западная, д. 15	1160	среднеэтажные жилые дома	общая долевая собственность
102	35:24:0401002:65	г. Вологда, ул. Гагарина, д. 1	40	для эксплуатации и обслуживания трансформаторной подстанции № 83	частная собственность
103	35:24:0401001:2484	г. Вологда, ул. Народная, д. 2	15418	дошкольное, начальное и среднее общее образование	собственность публично-правовых образований
104	35:24:0401001:1815 (образован из 35:24:0401001:73, который имеет статус «актуальные»)	г. Вологда, ул. Петина, д. 38	1381	для эксплуатации и обслуживания жилых домов	общая долевая собственность
105	часть земельного участка с кадастровым номером 35:24:0401002:2485	г. Вологда, ул. Гагарина	ориентировочная площадь 23672 кв.м	административные здания	муниципальная собственность

Приложение № 4  
к постановлению Администрации  
города Вологды  
от 29 декабря 2023 года № 2248  
(в редакции постановления  
Администрации города Вологды  
от \_\_\_\_\_ № \_\_\_\_\_)

**ПЕРЕЧЕНЬ  
основных видов разрешенного использования земельных  
участков и объектов капитального строительства,  
которые могут быть выбраны при реализации решения о  
комплексном развитии территории жилой застройки**

Наименование вида разрешенного использования земельного участка*	Описание вида разрешенного использования земельного участка*	Код (числовое обозначение) вида разрешенного использования земельного участка*
Среднеэтажная жилая застройка	размещение многоквартирных домов этажностью не выше восьми этажей; благоустройство и озеленение; размещение подземных гаражей и автостоянок; обустройство спортивных и детских площадок, площадок для отдыха; размещение объектов обслуживания жилой застройки во встроенных, пристроенных и встроенно-пристроенных помещениях многоквартирного дома, если общая площадь таких помещений в многоквартирном доме не составляет более 20% общей площади помещений дома	2.5
Многоэтажная жилая застройка (высотная застройка)	размещение многоквартирных домов этажностью девять этажей и выше; благоустройство и озеленение придомовых территорий; обустройство спортивных и детских площадок, хозяйственных площадок и площадок для отдыха; размещение подземных гаражей и автостоянок; размещение объектов обслуживания жилой застройки во встроенных, пристроенных и встроенно-пристроенных помещениях многоквартирного дома в отдельных помещениях дома, если площадь таких помещений в многоквартирном доме не составляет более 15% от общей площади дома	2.6
Наименование вида разрешенного использования земельного участка*	Описание вида разрешенного использования земельного участка*	Код (числовое обозначение) вида разрешенного использования земельного участка*
Хранение автотранспорта	размещение отдельно стоящих и пристроенных гаражей, в том числе подземных, предназначенных для хранения автотранспорта, в том числе с разделением на машино-места	2.7.1
Общественное использование объектов капитального строительства	размещение объектов капитального строительства в целях обеспечения удовлетворения бытовых, социальных и духовных потребностей человека.	3.0
Предоставление коммунальных услуг	размещение зданий и сооружений, обеспечивающих поставку воды, тепла, электричества, газа, отвод канализационных стоков, очистку и уборку объектов недвижимости (котельных, водозаборов, очистных сооружений, насосных станций, водопроводов, линий электропередач, трансформаторных подстанций, газопроводов, линий связи, телефонных станций, канализаций, стоянок, гаражей и мастерских для обслуживания уборочной и аварийной техники, сооружений, необходимых для сбора и плавки снега)	3.1.1
Дошкольное, начальное и среднее общее образование	размещение объектов капитального строительства, предназначенных для просвещения, дошкольного, начального и среднего общего образования (детские ясли, детские сады, школы, лицеи, гимназии, художественные, музыкальные школы, образовательные кружки и иные организации, осуществляющие деятельность по воспитанию, образованию и просвещению), в том числе зданий, спортивных сооружений, предназначенных для занятия обучающихся физической культурой и спортом	3.5.1

Земельные участки (территории) общего пользования	земельные участки общего пользования. Содержание данного вида разрешенного использования включает в себя содержание видов разрешенного использования с кодами 12.0.1 - 12.0.2 (улично-дорожная сеть, благоустройство территории)	12.0
Предоставление коммунальных услуг	размещение зданий и сооружений, обеспечивающих поставку воды, тепла, электричества, газа, отвод канализационных стоков, очистку и уборку объектов недвижимости (котельных, водозаборов, очистных сооружений, насосных станций, водопроводов, линий электропередач, трансформаторных подстанций, газопроводов, линий связи, телефонных станций, канализаций, стоянок, гаражей и мастерских для обслуживания уборочной и аварийной техники, сооружений, необходимых для сбора и плавки снега)	3.1.1
*В соответствии с классификатором видов разрешенного использования земельных участков, утвержденным Приказом Федеральной службы государственной регистрации, кадастра и картографии от 10 ноября 2020 года № П/0412 «Об утверждении классификатора видов разрешенного использования земельных участков»		

Предельные параметры разрешенного строительства, реконструкции объектов капитального строительства в границах территории, подлежащей комплексному развитию территории жилой застройки в соответствии с Правилами землепользования и застройки городского округа города Вологды, утвержденными решением Вологодской городской Думы от 26 июня 2009 года № 72 (далее – Правила)

№ п/п	Наименование вида разрешенного использования	Предельное количество этажей	Предельные (минимальные и максимальные) размеры земельных участков (кв. м.)	Максимальный процент застройки земельного участка (%)	Минимальные отступы от границ земельного участка (м)
1	Среднеэтажная жилая застройка	8	1500/50000	соответствует установленному коэффициенту застройки *	1
2	Многоэтажная жилая застройка (высотная застройка)	16	1500/50000		1
3	Хранение автотранспорта	6 эт./26	не подлежит установлению		1
4	Общественное использование объектов капитального строительства	5	не подлежит установлению		1
5	Дошкольное, начальное и среднее общее образование	5	не подлежит установлению		1
6	Земельные участки (территории) общего пользования	не распространяется			
7	Предоставление коммунальных услуг	в соответствии с требованиями нормативной ведомственной документации			1

\*В соответствии с таблицей 9 статьи 39 Правил определен коэффициент застройки: среднеэтажная жилая застройка – 0,6; многоэтажная жилая застройка – 0,6; зона многофункциональной застройки зданиями различного назначения – 0,8; - зоны застройки объектами делового, общественного и коммерческого назначения – 1,0; зоны специализированной общественной застройки объектами образования, здравоохранения, социального назначения – 0,8.

Обеспечение необходимыми объектами обслуживания населения осуществляется в границах комплексного развития территории за счет их размещения в нежилых помещениях, располагаемых на первых, вторых и цокольных этажах домов, подлежащих строительству, в том числе в стилобатной части зданий, с организацией выхода и витрин на улицы.

В границах территории КРТ требуется размещение объектов регионального, местного значения социального назначения, конкретное местоположение которых определяется градостроительной концепцией и документацией по планировке территории:

- общеобразовательная организация (школа) (на территории в границах улиц Панкратова, Петина, Гончарной),
- дошкольная образовательная организация (исходя из расчетов нормативной потребности),
- образовательная организация дополнительного образования,
- помещения общей площадью 1031 кв.м для ведения уставной деятельности БУК ВО «Центр народной культуры» взамен объектов по улице Гагарина, д. 6-а, находящихся в собственности Вологодской области: земельный участок (35:24:0401001:46), котельная с гаражными боксами (35:24:0401001:121), административное здание с боксами (35:24:0401001:122), фильмохранилище (35:24:0401001:123), фильмобаза (35:24:0401001:120).

Размещение школы и детского сада осуществить на 1 этапе реализации решения о КРТ. Размещение других объектов социального назначения (объекта дополнительного образования и помещений для БУК ВО «Центр народной культуры») определить документацией по планировке территории.

**РАСПОРЯЖЕНИЕ  
ГЛАВЫ ГОРОДА ВОЛОГДЫ  
ОТ 02 МАЯ 2024 ГОДА № 2/28  
О ВНЕСЕНИИ ИЗМЕНЕНИЯ В РАСПОРЯЖЕНИЕ ГЛАВЫ ГОРОДА ВОЛОГДЫ  
ОТ 30 СЕНТЯБРЯ 2019 ГОДА № 2/125 «ОБ УТВЕРЖДЕНИИ ГРАФИКА  
ПРИЕМА ИЗБИРАТЕЛЕЙ ДЕПУТАТАМИ ВОЛОГДСКОЙ ГОРОДСКОЙ ДУМЫ»**

В соответствии с Положением о рассмотрении обращений граждан в Вологодской городской Думе, утвержденном постановлением Главы города Вологды от 13 июня 2017 года № 248, на основании статьи 38 Устава городского округа города Вологды:

1. Внести в распоряжение Главы города Вологды от 30 сентября 2019 года № 2/125 «Об утверждении графика приема избирателей депутатами Вологодской городской Думы» (с последующими изменениями) изменение, изложив график в новой редакции согласно приложению к настоящему распоряжению.

2. Настоящее распоряжение подлежит опубликованию в газете «Вологодские новости», размещению на официальном сайте Вологодской городской Думы в информационно-телекоммуникационной сети «Интернет».

**Глава города Вологды Ю.В. Сапожников**  
Приложение  
к распоряжению Главы города Вологды  
от 02 мая 2024 года № 2/28  
«УТВЕРЖДЕН  
распоряжением Главы города Вологды  
от 30 сентября 2019 года № 2/125

**ГРАФИК  
приема граждан депутатами Вологодской городской Думы**

Фамилия, имя, отчество депутата	№ округа	Место и время приема
Абрамов Евгений Владимирович	19	ул. Конева, д. 2В вторая и четвертая среда месяца с 18.00 до 19.00 часов (запись по телефону: 8-900-539-09-99)
Амелин Евгений Иванович	4	ул. Мальцева, д. 54 (вход со стороны ул. III Интернационала) первый и третий четверг месяца с 16.00 до 17.30 часов (запись по телефонам: 8-981-445-34-26, 8-921-716-66-10)
Анчукова Наталия Владимировна	10	ул. Горького, д. 76 (Общественный центр депутата А.Н. Анчуковой) четвертый вторник месяца с 16.00 до 18.00 часов (запись по телефону: 8-981-433-73-79)
Баландин Евгений Александрович	2	ул. Вологодская, д. 6А, к. 1 последний четверг месяца с 17.00 до 18.00 часов (запись по телефону: 28-25-31)

Выдров Максим Андреевич	13	ул. Северная, д. 26 (МКУ «Центр по работе с населением») вторая и четвертая среда месяца с 17.30 до 19.00 часов (запись по телефону: 8-921-234-28-62)
Громов Михаил Сергеевич	30	ул. Южакова, д. 26 (Центр по работе с населением) третий вторник месяца с 18.00 часов ул. М. Поповича, 18 (КДЦ «Забота») третий четверг месяца с 18.00 часов (запись по телефону: 8-911-549-06-37)
Дорочинская Светлана Владимировна	23	ул. Костромская, д. 6 (МОУ «Средняя общеобразовательная школа № 30») первая среда месяца с 19.00 до 20.00 часов (запись по телефону: 8-981-506-76-55); ул. Новгородская, д. 23 (МКУ «Центр по работе с населением») первый четверг месяца с 18.00 до 19.00 часов (запись по телефону: 8-981-506-76-55)
Земчихина Елена Анатольевна	25	Окружное ш., 23а, каб. 111 (МОУ «Средняя общеобразовательная школа № 33») вторая и четвертая среда месяца с 18.30 до 19.30 часов (запись по телефону: 8-981-441-66-64)
Климова Алла Николаевна	12	ул. Северная, д. 26 (МКУ «Центр по работе с населением») первый и третий вторник месяца с 17.00 до 19.00 часов (запись по телефонам: 8-921-680-39-76, 54-64-54).
Козырев Михаил Елканович	22	ул. Сергея Преминина, д. 10Б (офис ТСЖ «ЖК Высота») каждую пятницу месяца с 18.00 до 19.00 часов (запись по телефону: 8-953-503-83-10)
Лобачева Наталья Вячеславовна	8	ул. Пионерская, д. 20 первый четверг месяца с 18.00 до 20.00 часов (запись по телефонам: 74-91-27, 74-91-24);
Малованина Наталья Леонидовна	27	ул. Зосимовская, д. 17, офис 12, (общественная приемная ЛДПР) третья пятница месяца, в иные дни по согласованию (запись по телефону: 8-911-540-04-93)
Маньк Михаил Сергеевич	14	ул. Машиностроительная, д. 26 (Дом культуры «Речник») первая и третья среда месяца с 16.00 до 18.00 часов (запись по телефону: 50-00-41)
Маркевич Юрий Николаевич	5	ул. Козленская, д. 6, каб. 109, (Вологодская городская Дума) четвертый четверг месяца с 14.00 до 17.00 часов (запись по телефону: 8-921-230-09-35)
Мочалова Надежда Васильевна	21	ул. Новгородская, д. 23 (МКУ «Центр по работе с населением») первый вторник месяца с 17.30 до 19.00 часов (запись по телефонам: 26-40-91, 8-951-741-09-71)
Наумов Дмитрий Вячеславович	15	ул. Северная, д. 26 (МКУ «Центр по работе с населением») второй и четвертый понедельник месяца с 16.00 до 18.00 часов (запись по телефону: 8-951-738-25-20)
Никулин Сергей Геннадьевич	20	ул. Козленская, д. 6, каб. 109 (Вологодская городская Дума) дата и время проведения приема по согласованию (запись по телефону: 70-81-02, доб. 1); ул. Новгородская, д. 23 (МКУ «Центр по работе с населением») первый вторник месяца с 17.00 до 18.30 часов (запись по телефону: 71-29-18)
Новожилов Владимир Валентинович	3	Проспект Победы, д. 33, оф. 68 первая и третья среда месяца с 16.00 до 17.00 по предварительной записи (запись по телефонам: 8-911-510-22-22 8-911-501-01-16)
Осокин Максим Игоревич	9	ул. Чернышевского, д. 147А, конференц-зал второй и четвертый вторник месяца с 17.00 до 19.00 часов (запись по телефону: 8-921-539-01-41) ВКонтакте – <a href="https://vk.com/osokin_mi">https://vk.com/osokin_mi</a>
Петров Максим Леонидович	24	Бизнес Центр «Сфера» ул. Ленинградская, д. 71, каб. 510 первая среда месяца с 17.00 до 19.00 часов (запись по телефону: 8-921-830-16-06)
Подольный Борис Юльевич	28	ул. Преображенского, д. 49 (КДЦ «Забота») первый понедельник месяца по предварительной записи (запись по телефону: 8-911-501-51-34)
Разина Светлана Юрьевна	6	ул. Пирогова, д. 26 (МОУ «Средняя общеобразовательная школа № 5») первый вторник месяца с 17.00 до 19.00 часов (запись по телефону: 8-911-500-71-67)
Сапожников Юрий Владимирович	1	По вопросам компетенции Главы города Вологды ул. Козленская, д. 6, каб. 109 (Вологодская городская Дума) дата и время проведения приема по согласованию (запись по телефону: 70-81-02, доб. 1)

Тихомиров Михаил Станиславович	16	ул. Текстильщиков, д. 20а, оф. 10 каждый понедельник месяца с 17.00 до 18.00 часов (запись по телефонам: 50-88-78; 8-911-501-88-78)
Чуранов Сергей Аверинович	26	ул. Зосимовская, д. 65 (региональная общественная приемная партии «ЕДИНАЯ РОССИЯ») первый вторник месяца с 10.00 до 12.00 часов (запись по телефону: 75-31-12); ул. Щетинина, д. 2 (ВИПЗ ФСИН России) дата и время проведения приема по согласованию (запись по телефону: 8-921-230-78-77)
Шамгин Иван Валерьевич	29	ул. Зосимовская, д. 17, оф. 12 последний четверг месяца с 17.30 до 19.00 часов (запись по телефонам: 78-70-42; 8-921-128-08-07)
Швецов Дмитрий Александрович	17	ул. Архангельская, д. 6 первая среда месяца с 17.00 до 19.00 часов (запись по телефонам: 33-33-22; 8-965-743-00-03)
Шепель Константин Владимирович	18	ул. Маршала Конева, д. 6 (филиал БУК ВО «Вологодская областная юношеская библиотека им. В.Ф. Тендрякова») второй четверг месяца с 17.00 до 18.00 часов (запись с 9.00 до 17.00 по телефону: 8-995-033-57-28)
Шепринский Павел Евгеньевич	7	ул. Козленская, д. 83 (МКУ «Центр по работе с населением») вторая среда месяца с 18.00 до 19.00 часов (запись по телефону: 75-48-20)

**ПОСТАНОВЛЕНИЕ АДМИНИСТРАЦИИ ГОРОДА ВОЛОГДЫ ОТ 3 МАЯ 2024 ГОДА № 554 О ВНЕСЕНИИ ИЗМЕНЕНИЙ В ОТДЕЛЬНЫЕ МУНИЦИПАЛЬНЫЕ ПРАВОВЫЕ АКТЫ**

В соответствии со статьей 95 Жилищного кодекса Российской Федерации, на основании статей 27, 44 Устава городского округа города Вологды ПОСТАНОВЛЯЮ:

1. Внести изменение в Административный регламент по предоставлению муниципальной услуги «Принятие на учет заявлений граждан, нуждающихся в муниципальных специализированных жилых помещениях на территории городского округа города Вологды», утвержденный постановлением Администрации города Вологды от 24 июля 2013 года № 5996 (с последующими изменениями), заменив в абзаце седьмом подпункта 2.6.2 пункта 2.6 раздела 2 слова «либо документ, подтверждающий признание многоквартирного дома, в котором находится жилое помещение, занимаемое гражданином, аварийным и подлежащим сносу или реконструкции» словами «либо документ, подтверждающий признание жилого помещения непригодным для проживания, в том числе в результате признания многоквартирного дома аварийным и подлежащим сносу или реконструкции».

2. Внести изменение в Порядок подготовки и принятия решений о предоставлении жилых помещений муниципально-специализированного жилищного фонда города Вологды, утвержденный постановлением Главы города Вологды от 03 мая 2007 года № 1937 (с последующими изменениями), изложив абзац пятый подпункта 2.2.5 пункта 2.2 раздела 2 в следующей редакции:

«документ, подтверждающий признание жилого помещения непригодным для проживания, в том числе в результате признания многоквартирного дома аварийным и подлежащим сносу или реконструкции (при наличии).».

3. Настоящее постановление подлежит опубликованию в газете «Вологодский новости» и размещению на официальном сайте Администрации города Вологды в информационно-телекоммуникационной сети «Интернет».

Исполняющий обязанности  
Мэра города А.Н. Накрошаев

**ПОСТАНОВЛЕНИЕ АДМИНИСТРАЦИИ ГОРОДА ВОЛОГДЫ ОТ 3 МАЯ 2024 ГОДА № 557 О ВНЕСЕНИИ ИЗМЕНЕНИЙ В ПОСТАНОВЛЕНИЕ АДМИНИСТРАЦИИ ГОРОДА ВОЛОГДЫ ОТ 22 МАРТА 2017 ГОДА № 292**

В соответствии с Федеральным законом от 06 октября 2003 года № 131-ФЗ «Об общих принципах организации местного самоуправления в Российской Федерации» (с последующими изменениями), на основании статей 27 и 42 Устава городского округа города Вологды ПОСТАНОВЛЯЮ:

1. Внести в состав общественной комиссии по обеспечению реализации муниципальной программы «Формирование современной городской среды на территории городского округа города Вологды» (далее - Комиссия), утвержденный постановлением Администрации города Вологды от 22 марта 2017 года № 292 (с последующими изменениями), следующие изменения:

1.1. Ввести в состав Комиссии:  
Накрошаева Андрея Николаевича, исполняющего обязанности Мэра города Вологды, в качестве председателя Комиссии;

Заварина Романа Юрьевича, заместителя председателя Законодательного Собрания Вологодской области, в качестве заместителя председателя Комиссии;

Васильева Максима Николаевича, члена Общественного совета города Вологды, председателя комитета территориального общественного самоуправления «Горького», председателя ЖСК-60 (К. Маркса, 87);

Грабничева Евгения Александровича, исполняющего обязанности начальника Департамента городского хозяйства Администрации города Вологды.

1.2. Исключить из Состава комиссии: С.А. Воропанова, Ю.Е. Головкину, А.И. Коршунова, Л.В. Степанова.

2. Настоящее постановление подлежит официальному опубликованию в газете «Вологодские новости» и размещению на официальном сайте Администрации города Вологды в информационно-телекоммуникационной сети «Интернет».

Исполняющий обязанности  
Мэра города Вологды А.Н. Накрошаев

**РАСПОРЯЖЕНИЕ НАЧАЛЬНИКА АДМИНИСТРАТИВНОГО ДЕПАРТАМЕНТА АДМИНИСТРАЦИИ ГОРОДА ВОЛОГДЫ ОТ 3 МАЯ 2024 ГОДА № 27 ОБ ОСВОБОЖДЕНИИ ЗЕМЕЛЬНЫХ УЧАСТКОВ ОТ САМОВОЛЬНО УСТАНОВЛЕННЫХ ОБЪЕКТОВ ДВИЖИМОГО ИМУЩЕСТВА**

В соответствии с решением Вологодской городской Думы от 25 июня 2015 года № 422 «Об утверждении Положения о порядке освобождения земельных участков от самовольно установленных объектов движимого имущества» (с последующими изменениями), на основании постановления Администрации города Вологды от 16 марта 2010 года № 923 «О наделении правом подписания муниципальных правовых актов по отдельным вопросам, отнесенным к полномочиям Администрации города Вологды» (с последующими изменениями), статей 27, 44 Устава городского округа города Вологды:

1. Освободить земельные участки:  
1.1. В границах кадастрового квартала 35:24:0305017 по адресу: г. Вологда, наб. 6 Армии, вблизи дома № 191 от самовольно установленных объектов движимого имущества: 2 металлических гаражей.

1.2. В границах кадастрового квартала 35:24:0202037 по адресу: г. Вологда, ул. Чехова, вблизи домов № 40, 42 от самовольно установленного объекта движимого имущества: 1 тонара.

1.3. В границах кадастрового квартала 35:24:0501003 по адресу: г. Вологда, ул. Планерная, вблизи дома № 16 от самовольно установленных объектов движимого имущества: 3 металлических гаражей.

1.4. В границах кадастрового квартала 35:24:0201009 по адресу: г. Вологда, ул. Мохова, вблизи дома № 15 от самовольно установленных объектов движимого имущества: 76 конструкций.

1.5. В границах кадастрового квартала 35:24:0305028 по адресу: г. Вологда, ул. Разина, вблизи дома № 34 от самовольно установленного объекта движимого имущества: 1 сооружения.

1.6. С кадастровым номером 35:24:0000000:4343 по адресу: г. Вологда, пер. Славянский, вблизи дома № 19 от самовольно установленных объектов движимого имущества: 1 хозяйственной постройки, 13 конструкций.

1.7. В границах кадастрового квартала 35:24:0202045 по адресу: г. Вологда, ул. Козленская, вблизи дома № 132 от самовольно установленного объекта движимого имущества: 1 сооружения.

2. Предложить владельцам самовольно установленных объектов движимого имущества, указанных в пункте 1, в добровольном порядке исполнить требование настоящего распоряжения в сроки, предусмотренные Положением о порядке освобождения земельных участков от самовольно установленных объектов движимого имущества, утвержденным решением Вологодской городской Думы от 25 июня 2015 года № 422 (с последующими изменениями).

3. Административному департаменту Администрации города Вологды организовать проведение работ по освобождению земельных участков, указанных в пункте 1 настоящего распоряжения, в установленном порядке.

4. Контроль за выполнением настоящего распоряжения возложить на Административный департамент Администрации города Вологды.

5. Настоящее распоряжение подлежит опубликованию в газете «Вологодские новости» и размещению на официальном сайте Администрации города Вологды в информационно-телекоммуникационной сети «Интернет».

Заместитель Мэра города Вологды -  
начальник Административного департамента  
Администрации города Вологды А.Н. Никитин

**УВЕДОМЛЕНИЕ О ВЫЯВЛЕНИИ НАРУШЕНИЙ РАЗМЕЩЕНИЯ ИНФОРМАЦИОННЫХ КОНСТРУКЦИЙ НА ТЕРРИТОРИИ ГОРОДСКОГО ОКРУГА ГОРОДА ВОЛОГДЫ**

Административный департамент Администрации города Вологды (далее – Департамент) обращается к собственникам зданий, помещений, владельцам информационных конструкций, размещенных на фасадах зданий по адресам:

№	Адрес
1	г. Вологда, Судоремонтная, д. 26а
2	г. Вологда, Южакова, д. 3
3	г. Вологда, Технический пер. д. 56

В связи с тем, что информационные конструкции на указанных зданиях размещены с нарушением требований Правил благоустройства городского округа города Вологды, утвержденных решением Вологодской городской Думы от 02 апреля 2007 года № 392 (далее – Правила благоустройства), Департамент сообщает собственникам зданий, помещений, владельцам информационных конструкций о необходимости устранения в течение 30 дней с момента опубликования данного уведомления нарушений Правил благоустройства, в части размещения информационных конструкций.

Информацию об устранении нарушений (фотоотчет) предоставить по адресу: 160000, г. Вологда, ул. Козленская, д. 6, каб. 512, 521 в Административный департамент Администрации города Вологды.

В случае невыполнения требований нарушители будут привлечены к административной ответственности в соответствии с действующим законодательством, а также осуществлен демонтаж информационных конструкций, размещенных с нарушением Правил благоустройства, за счет средств городского бюджета с последующим предъявлением требований о возмещении необходимых расходов, понесенных Департаментом в связи с демонтажем и хранением информационных конструкций.

**ПОСТАНОВЛЕНИЕ АДМИНИСТРАЦИИ ГОРОДА ВОЛОГДЫ ОТ 6 МАЯ 2024 ГОДА № 560 О ВНЕСЕНИИ ИЗМЕНЕНИЙ В ПОСТАНОВЛЕНИЕ АДМИНИСТРАЦИИ ГОРОДА ВОЛОГДЫ ОТ 3 ФЕВРАЛЯ 2022 ГОДА № 136**

В соответствии с пунктом 1 статьи 39.36-1 Земельного кодекса Российской Федерации, Федеральным законом от 6 октября 2003 года № 131-ФЗ «Об общих принципах организации местного самоуправления в Российской Федерации» (с последующими изменениями), постановлением Правительства Вологодской области от 30 августа 2021 года № 1022 «О Порядке использования земель или земельных участков, находящихся в государственной или муниципальной собственности, для возведения гражданами гаражей, являющихся некапитальными сооружениями, либо для стоянки технических или других средств передвижения инвалидов вблизи их места жительства на территории Вологодской области и о порядке утверждения органами местного самоуправления муниципальных образований области схем размещения гаражей, являющихся некапитальными сооружениями, а также стоянок технических или других средств передвижения инвалидов вблизи их места жительства на земельных участках, находящихся в государственной или муниципальной собственности» (с последующими изменениями), статьями 27, 44 Устава городского округа города Вологды, ПОСТАНОВЛЯЮ:

1. Внести изменения в схему размещения гаражей, являющихся некапитальными сооружениями, стоянок технических или других средств передвижения инвалидов вблизи их места жительства на землях и земельных участках, находящихся в государственной или муниципальной собственности, на территории городского округа города Вологды, утвержденную постановлением Администрации города Вологды от 03 февраля 2022 года № 136 (с последующими изменениями), дополнив строками 76, 77 согласно приложению к настоящему постановлению.

2. Настоящее постановление подлежит опубликованию в газете «Вологодские новости» и размещению на официальном сайте Администрации города Вологды в информационно-телекоммуникационной сети «Интернет».

Исполняющий обязанности  
Мэра города Вологды А.Н. Накрошаев

Приложение  
к постановлению  
Администрации города Вологды  
от 06.05.2024 № 560

№ п/п	Наименование объекта	Адрес (при наличии), местоположение (адресный ориентир) земельного участка для размещения объектов	Кадастровый номер земельного участка или номер кадастрового квартала (для земель)	Площадь земель или земельных участков, кв. м	Срок, на который возможно размещение объектов	Форма собственности на земельный участок (земли)	Графическая часть схемы размещения объекта	Координаты характерных точек границ территории		
								№ точки	x	y
76.	Металлический гараж	г. Вологда, ул. Пушкинская, вблизи дома № 43 г. Вологда, ул. Ленинградская, вблизи дома № 148а	35:24:0202015 35:24:0401014	12 кв. м	10 лет	Земли, государственная собственность на которые не разграничена		№ точки	x	y
								1	352754,10	2326450,11
								2	352756,69	2326452,77
								3	352753,98	2326455,09
								4	352751,76	2326452,47
								1	352754,10	2326450,11
77.	Металлический гараж	г. Вологда, ул. Гагарина, вблизи дома № 56а	35:24:0401013	24 кв. м	1 год	Земли, государственная собственность на которые не разграничена		№ точки	x	y
								1	351909,72	2323126,45
								2	351905,35	2323130,58
								3	351902,55	2323127,69
								4	351906,93	2323123,55
								1	351909,72	2323126,45

## ЗАКЛЮЧЕНИЕ О РЕЗУЛЬТАТАХ ОБЩЕСТВЕННЫХ ОБСУЖДЕНИЙ ПО ПРОЕКТУ РЕШЕНИЯ ВОЛОГОДСКОЙ ГОРОДСКОЙ ДУМЫ «О ВНЕСЕНИИ ИЗМЕНЕНИЙ В РЕШЕНИЕ ВОЛОГОДСКОЙ ГОРОДСКОЙ ДУМЫ ОТ 26 ИЮНЯ 2009 ГОДА № 72 «ОБ УТВЕРЖДЕНИИ ПРАВИЛ ЗЕМЛЕПОЛЬЗОВАНИЯ И ЗАСТРОЙКИ ГОРОДСКОГО ОКРУГА ГОРОДА ВОЛОГДЫ»

г. Вологда 2 мая 2024 года

Наименование проекта, рассмотренного на общественных обсуждениях:

проект решения Вологодской городской Думы «О внесении изменений в решение Вологодской городской Думы от 26 июня 2009 года № 72 «Об утверждении Правил землепользования и застройки городского округа города Вологды».

Сведения о количестве участников общественных обсуждений, которые приняли участие в общественных обсуждениях: 3 участника общественных обсуждений.

Реквизиты протокола общественных обсуждений, на основании которого подготовлено Заключение о результатах общественных обсуждений:

протокол общественных обсуждений по проекту решения Вологодской городской Думы «О внесении изменений в решение Вологодской городской Думы от 26 июня 2009 года № 72 «Об утверждении Правил землепользования и застройки городского округа города Вологды» от 2 мая 2024 года.

Инициатор общественных обсуждений: Мэр города Вологды.

Общественные обсуждения назначены постановлением Главы города Вологды от 11 апреля 2024 года № 127 «О назначении общественных обсуждений по проекту решения Вологодской городской Думы «О внесении изменений в решение Вологодской городской Думы от 26 июня 2009 года № 72 «Об утверждении Правил землепользования и застройки городского округа города Вологды».

Опубликование (обнародование) информации об общественных обсуждениях: газета «Вологодские новости» от 12 апреля 2024 года № 14(2355), официальный сайт Администрации города Вологды в информационно-телекоммуникационной сети «Интернет» 12 апреля 2024 года.

Организатор проведения общественных обсуждений: Администрация города Вологды, в лице Комиссии по Правилам землепользования и застройки при Администрации города Вологды, действующей на основании статьи 7 Правил землепользования и застройки городского округа города Вологды, утвержденных решением Вологодской городской Думы от 26 июня 2009 года № 72 (с последующими изменениями), постановления Администрации города Вологды от 25 марта 2021 года № 361 «Об утверждении Положения о Комиссии по Правилам землепользования и застройки при Администрации города Вологды и ее состава» (с последующими изменениями).

Информация о сроке, в течение которого принимались предложения и замечания участников общественных обсуждений:

в соответствии с постановлением Главы города Вологды от 11 апреля 2024 года № 127 в период с 19 апреля 2024 года до 26 апреля 2024 года (включительно):

- принимались письменные предложения и (или) замечания по проекту муниципального правового акта, вынесенного на общественные обсуждения;

- в здании Администрации города Вологды по адресу: г. Вологда, ул. Ленина, д. 2, 1 этаж была организована экспозиция по проекту муниципального правового акта, вынесенному на общественные обсуждения, осуществлялось консультирование посетителей экспозиции.

Содержание внесенных предложений и (или) замечаний

участников общественных обсуждений и аргументированные рекомендации организаторов общественных обсуждений о целесообразности или нецелесообразности учета внесенных участниками общественных обсуждений предложений и (или) замечаний

№ п/п	Количество участников общественных обсуждений, направивших предложение (ия) и (или) замечание (ия) по Проекту, вынесенному на общественные обсуждения	Предложения и замечания участников общественных обсуждений	Аргументированные рекомендации организатора общественных обсуждений о целесообразности или нецелесообразности учета внесенных участниками общественных обсуждений предложений и (или) замечаний
Предложения и замечания участников общественных обсуждений, постоянно проживающих на территории городского округа города Вологды, по проекту решения Вологодской городской Думы «О внесении изменений в решение Вологодской городской Думы от 26 июня 2009 года № 72 «Об утверждении Правил землепользования и застройки городского округа города Вологды», вынесенному на общественные обсуждения			
1	1 участник	Изменить территориальную зону в границах территории земельных участков с кадастровыми номерами 35:24:0402008:5605, 35:24:0402008:5604, расположенных по адресу: г. Вологда, улица Возрождения, на Зону смешанной застройки зданиями различного назначения (М9).	Замечание не подлежит учету, ввиду его противоречия документу территориального планирования городского округа. Основным требованием действующего градостроительного законодательства является соответствие градостроительного зонирования правил землепользования и застройки функциональному зонированию, установленному генеральным планом. Отнесение земельных участков 35:24:0402008:5605, 35:24:0402008:5604 к территориальной зоне «М9. Зона смешанной застройки зданиями различного назначения» противоречит генеральному плану городского округа города Вологды, утвержденному решением Вологодской городской Думы от 29 декабря 2014 года № 171 (с последующими изменениями), которым земельные участки отнесены к многофункциональной общественно-деловой зоне. Соответствующая ей территориальная зона Правил - «01. Зона застройки объектами делового, общественно- и коммерческого назначения», в границах которой в настоящее время расположены вышеуказанные земельные участки.
2	1 участник	Предложение изменить территориальную зону земельного участка с кадастровым номером 35:24:0502009:843 с зоны О2 – зона специализированной общественной застройки объектами образования, здравоохранения, социального назначения на Ж5 – Зона застройки многоквартирными жилыми домами.	Замечание не подлежит учету, ввиду его противоречия документу территориального планирования городского округа. Основным требованием действующего градостроительного законодательства является соответствие градостроительного зонирования правил землепользования и застройки функциональному зонированию, установленному генеральным планом. Отнесение земельного участка 35:24:0502009:843 к территориальной зоне «Ж5. Зона застройки многоквартирными жилыми домами» противоречит генеральному плану городского округа города Вологды, утвержденному решением Вологодской городской Думы от 29 декабря 2014 года № 171 (с последующими изменениями), согласно которому данный земельный участок отнесен к функциональной зоне специализированной общественной застройки, в границах которой предусмотрено размещение объектов местного значения социального назначения: строительство объектов культурно-просветительного назначения «Центр современного искусства» (1.1.2.1.) и «Молодежный культурный центр с концертным залом» (1.1.2.2); строительство спортивного сооружения «Спортивный центр» (1.1.3.12). На основании генерального плана вышеуказанный земельный участок в настоящее время отнесен к соответствующей территориальной зоне Правил - «02. Зона специализированной общественной застройки объектами образования, здравоохранения, социального назначения».
3	1 участник	Предложение изменить территориальную зону земельного участка с кадастровым номером 35:24:0502009:64 с зоны Ж3 – зона застройки малоэтажными жилыми домами на зону Ж5 – Зона застройки многоквартирными жилыми домами.	Замечание не подлежит учету, ввиду его противоречия документу территориального планирования городского округа. Основным требованием действующего градостроительного законодательства является соответствие градостроительного зонирования правил землепользования и застройки функциональному зонированию, установленному генеральным планом. Отнесение земельного участка 35:24:0502009:64 к территориальной зоне «Ж5. Зона застройки многоквартирными жилыми домами» противоречит генеральному плану городского округа города Вологды, утвержденному решением Вологодской городской Думы от 29 декабря 2014 года № 171 (с последующими изменениями), согласно которому данный земельный участок отнесен к функциональной зоне застройки малоэтажными жилыми домами (до 4 этажей, включая мансардный). Соответствующая ей территориальная зона Правил - «Ж3. Зона застройки малоэтажными жилыми домами», в границах которой в настоящее время расположен вышеуказанный земельный участок.
Предложения и замечания иных участников общественных обсуждений по проекту решения Вологодской городской Думы «О внесении изменений в решение Вологодской городской Думы от 26 июня 2009 года № 72 «Об утверждении Правил землепользования и застройки городского округа города Вологды», вынесенному на общественные обсуждения			

1*	1 участник	Предложение: включить в регламенты, предусмотренные статьями 40 и 41 для многоэтажной застройки, возможность строительства зданий переменной этажности 5-12 и 5-16 этажей. (а не только 9-12 и 9-16).	Замечание не подлежит учету, поскольку не отвечает требованиям Градостроительного кодекса Российской Федерации, сводов правил и приказа Росреестра от 10 ноября 2020 года № П/0412 «Об утверждении классификатора видов разрешенного использования земельных участков», которым установлены наименования видов разрешенного использования земельных участков, их коды (числовые значения) и описание, содержащее пояснения по допустимой деятельности по каждому виду, включая ограничения по высоте объектов жилой застройки, которые подлежат применению во всех регионах Российской Федерации. Данный нормативный правовой акт закрепляет содержание вида разрешенного использования «Многоэтажная жилая застройка (высотная застройка)» (код 2.6) – для размещения многоквартирных домов этажностью 9 этажей и выше. Кроме того, нормы земельного законодательства не содержат запрет на установление в отношении одного земельного участка нескольких видов разрешенного использования, из числа предусмотренных градостроительным регламентом территориальной зоны Правил землепользования и застройки, в границах которой расположен земельный участок.
2*	1 участник	Статья 41, часть 1, пункт 1.8: «Разрешается организация на первом этаже жилого здания встроенных и встроенно-пристроенных помещений общественного назначения, входы в которые должны быть размещены с парадной стороны здания со стороны общественных пространств.» Предложение: слова «должны быть размещены» заменить словами «не должны быть размещены со стороны дворовых территорий».	Целесообразно рассмотреть данное предложение на предмет возможности его учета
3*	1 участник	Статья 41, часть 1, пункт 1.9: «- в случае размещения помещений общественного назначения на первых этажах жилого здания (кроме реконструируемых зданий) высота первого этажа должна составлять не менее 3,6 м.» Предложение: слова «высота первого этажа должна составлять не менее 3,6 м» заменить словами: «высота первого этажа должна составлять не менее 3,3 м».	Целесообразно рассмотреть данное предложение на предмет возможности его учета в увязке с требованиями градостроительного регламента территориальной зоны «ЖБ. Зона застройки многоквартирными жилыми домами с высокой долей озелененных территорий».
4*	1 участник	Статья 41, часть 1, пункт 2.3: «- в целях достижения архитектурно-стилистического единства облика жилого здания запрещается нарушение единообразия в декорировании балконов и лоджий.» Предложение: исключить.	Замечание не подлежит учету, ввиду отсутствия его нормативного правового обоснования. Требование устанавливается применительно к конструктиву балконов и лоджий снаружи здания в целях единообразия визуального восприятия фасада объекта капитального строительства в целом.
5*	1 участник	Статья 41, часть 1, пункт 2.4 «- запрещается при новом строительстве устройство внешних тамбуров входных групп на фасадах жилых зданий, обращенных к территориям общего пользования.» Предложение: исключить.	Замечание не подлежит учету, поскольку устанавливается в отношении фасадов объектов капитального строительства, а не к границам земельного участка, как указано в обосновании, представленном участником общественных обсуждений.
6*	1 участник	Статья 41, часть 1, пункт 3.3 «Цветовое решение фасадов и кровли жилого здания осуществляется в соответствии с классификацией RGB» Предложение: либо исключить, либо дополнительно включить использование других классификаций цветов, в т.ч. RAL, NCS и др.	Замечание не подлежит учету, поскольку не соответствует содержанию проекта, вынесенного на общественные обсуждения. Классификация (таблица цветовых кодов) RGB является инструментом определения конкретного цвета либо палитры цветов, при производстве (закупке) строительных или отделочных материалов. Кроме того, цветовая система RGB применена в проекте, вынесенном на общественные обсуждения, с учетом требований постановления Правительства Вологодской области от 24 декабря 2018 года № 1200 «Об утверждении предмета охраны, границы территории и требований к градостроительным регламентам в границах территории исторического поселения регионального значения город Вологда», обязательных при разработке проекта документа градостроительного зонирования городского округа Вологда и в целях единообразия указанных документов.
7*	1 участник	Статья 41, часть 1, пункт 3.3 «Запрещается окраска поверхностей, облицованных натуральным камнем, кирпичом.» Предложение: исключить или дополнить словами: «за исключением случаев, если это обосновано архитектурным решением».	Замечание не подлежит учету, является необоснованным, поскольку не применяется к указанным в норме строительным и отделочным материалам, и прямо противоречит устанавливаемому требованию к цветовым решениям жилых зданий.
8*	1 участник	Статья 41, часть 1, пункт 3.4: «- разрешается цветное решение стекла в нейтральных с максимальной прозрачностью, без искажения цвета и серых оттенков; - запрещается использование цветного (тонирующего в массе), зеркального остекления.» Предложение: исключить.	Целесообразно рассмотреть данное предложение на предмет возможности его учета в части применения тонирующего остекления общественных помещений на первых этажах жилых зданий.
9*	1 участник	Предложение: В статью 40, 41, часть 1, пункт 4.1 внести в перечень допустимых к применению материалов ПВХ и алюминиевые элементы.	Целесообразно рассмотреть данное предложение на предмет возможности его учета.
10*	1 участник	Статья 41, часть 1, пункт 4.2: «Запрещается: - использование пластиковых, металлических, металлопластиковых панелей, в том числе, сайдинга, навесных панелей, самоклеящейся пленки; - при применении системы навесного фасада использовать для панелей пропорции менее 1:2; - в отделе фасадов применение материала с креплением на видимых кляммерах (открытые системы крепления).» Предложение: исключить.	Замечание не подлежит учету, является необоснованным, прямо противоречит устанавливаемому требованию к отделочным и (или) строительным материалам, определяющим архитектурный облик жилых зданий
11*	1 участник	11. Статья 41, часть 1, пункт 4.3 «Иные требования: - разрешается при заполнении дверных и оконных проемов использование пластика (без устройства в стенах клапанов инфильтрации воздуха (приточный клапан)» Предложение: исключить.	Целесообразно рассмотреть данное предложение на предмет возможности его учета.
12*	1 участник	12. Статья 41, часть 1, пункт 5.1 «размещение линейного технического и инженерного оборудования (кабелей, вентиляционных труб, элементов систем газоснабжения и др.) исключительно в местах, скрытых для визуального восприятия.» Предложение: либо исключить абзац, либо указать инженерные системы, которые не входят в запрет.	Целесообразно рассмотреть данное предложение на предмет возможности его учета.
13*	1 участник	13. Статья 41, часть 1, пункт 5.2 «Запрещается размещение технического и инженерного оборудования, элементов систем кондиционирования: - на архитектурных элементах и деталях декора, порталах, козырьках, пилонах, консолях, фасадах с отделкой в виде настенной росписи, мозаичного панно, сграфито и иных видов монументального искусства; - наружная открытая прокладка по фасаду подводящих сетей и иных коммуникаций, прокладка сетей с нарушением эстетики фасада; - над пешеходными тротуарами; - с выступом от плоскости фасада более чем на 20 см, а также на высоте менее 2,5 м от уровня земли или крыльца.» Предложение: либо исключить абзац, либо указать инженерные системы, которые не входят в запрет.	Целесообразно рассмотреть данное предложение на предмет возможности его учета.
14*	1 участник	14. Статья 41, часть 1, пункт 6.1 «Общие требования: - при формировании архитектурно-градостроительного облика объектов капитального строительства должно быть предусмотрено выполнение работ по архитектурно-художественному освещению фасадов, визуально воспринимаемых со стороны общественных пространств; - подсветка осуществляется с цветовой температурой (Тс) в диапазоне 2300-3000К светильниками белого цвета; - допустимо применение цветовой температуры (Тс) до 4000К для освещения фасадов белого цвета (где применена штукатурка и иные облицовочные материалы), а также янтарного цвета и сочетания цветов для выявления позолоченных элементов архитектуры.» Предложение: дополнить словами: «допускается не выполнять архитектурную подсветку со стороны дворовой территории, определенной проектом».	Замечание не подлежит учету, является необоснованным, прямо противоречит устанавливаемому требованию к подсветке фасадов и объема жилого здания

Выводы по результатам общественных обсуждений по проекту решения Вологодской городской Думы «О внесении изменений в решение Вологодской городской Думы от 26 июня 2009 года № 72 «Об утверждении Правил землепользования и застройки городского округа города Вологды»

1. Все необходимые процедуры в рамках общественных обсуждений выполнены надлежащим образом и соответствуют требованиям действующего законодательства и нормативным правовым актам городского округа города Вологды.

2. Поступившие предложения и (или) замечания от граждан, являющихся участниками общественных обсуждений, постоянно проживающими на территории городского округа города Вологды, по проекту решения Вологодской городской Думы «О внесении изменений в решение Вологодской городской Думы от 26 июня 2009 года № 72 «Об утверждении Правил землепользования и застройки городского округа города Вологды», признаны организатором общественных обсуждений не подлежащими учету при принятии решения об утверждении (отклонении) проекта.

3. Поступившие предложения и (или) замечания иных участников общественных обсуждений по проекту решения Вологодской городской Думы «О внесении изменений в решение Вологодской городской Думы от 26 июня 2009 года № 72 «Об утверждении Правил землепользования и застройки городского округа города Вологды», указанные в настоящем заключении о результатах общественных обсуждений под номерами: 1\*, 4\*, 5\*, 6\*, 7\*, 10\*, 14\* - признаны организатором общественных обсуждений не подлежащими учету при принятии решения об утверждении (отклонении) проекта.

4. Поступившие предложения и (или) замечания иных участников общественных обсуждений по проекту решения Вологодской городской Думы «О внесении изменений в решение Вологодской городской Думы от 26 июня 2009 года № 72 «Об утверждении Правил землепользования и застройки городского округа города Вологды», указанные в настоящем заключении о результатах общественных обсуждений под номерами: 2\*, 3\*, 8\*, 9\*, 11\*, 12\*, 13\* - признаны организатором общественных обсуждений подлежащими учету при принятии решения об утверждении (отклонении) проекта.

5. Предложения и (или) замечания 4 (четырёх) граждан и юридических лиц, поступившие в период с 19 апреля 2024 года до 26 апреля 2024 года (включительно) и зарегистрированные в Департаменте градостроительства Администрации города Вологды за входящими номерами: 12-0-15/1202, 12-0-15/1203, 12-0-15/1206, 12-0-15/1210, не подлежат рассмотрению организатором общественных обсуждений, поскольку поданы с нарушением требований пункта 12 статьи 5.1 Градостроительного кодекса Российской Федерации, решения Вологодской городской Думы от 28 июня 2018 года № 1565 «Об утверждении Положения о порядке организации и проведения в городском округе городе Вологде общественных обсуждений или публичных слушаний в случаях, предусмотренных Градостроительным кодексом Российской Федерации», пунктов 2-5 Порядка приема предложений и (или) замечаний по проекту решения Вологодской городской Думы «О внесении изменений в решение Вологодской городской Думы от 26 июня 2009 года № 72 «Об утверждении Правил землепользования и застройки городского округа города Вологды» и участия населения городского округа города Вологды в его обсуждении, утвержденного постановлением Главы города Вологды от 11 апреля 2024 года № 127.

В соответствии с пунктом 1.7 Положения о порядке организации и проведения в городском округе города Вологды общественных обсуждений или публичных слушаний в случаях, предусмотренных Градостроительным кодексом Российской Федерации, утвержденного решением Вологодской городской Думы от 28 июня 2018 года № 1565 (с последующими изменениями), результаты общественных обсуждений носят для органов местного самоуправления и должностных лиц местного самоуправления городского округа города Вологды рекомендательный характер.

Председательствующий общественных обсуждений –  
председатель Комиссии по Правилам  
землепользования и застройки  
при Администрации города Вологды,  
начальник Департамента градостроительства  
Администрации города Вологды А.А.Малышкин

### ПОСТАНОВЛЕНИЕ АДМИНИСТРАЦИИ ГОРОДА ВОЛОГДЫ ОТ 7 МАЯ 2024 ГОДА № 564 О ВНЕСЕНИИ ИЗМЕНЕНИЯ В ПОСТАНОВЛЕНИЕ АДМИНИСТРАЦИИ ГОРОДА ВОЛОГДЫ ОТ 01 ФЕВРАЛЯ 2018 ГОДА № 78

На основании статей 27 и 44 Устава городского округа города Вологды ПОСТАНОВЛЯЮ:

1. Внести изменение в пункт 2 постановления Администрации города Вологды от 01 февраля 2018 года № 78 «Об осуществлении закупок в электронной системе «Электронный магазин» (с последующими изменениями), дополнив новым абзацем тридцать пятым следующего содержания:

«услуг по проведению кадастровых работ в отношении объектов недвижимости и земельных участков»;

2. Настоящее постановление подлежит опубликованию в газете «Вологодские новости» и размещению на официальном сайте Администрации города Вологды в информационно-телекоммуникационной сети «Интернет».

Исполняющий обязанности  
Мэра города Вологды А.Н. Накрошаев

### ПОСТАНОВЛЕНИЕ АДМИНИСТРАЦИИ ГОРОДА ВОЛОГДЫ ОТ 7 МАЯ 2024 ГОДА № 565 О ПРОВЕДЕНИИ МЕСЯЧНИКА ПОЖАРНОЙ БЕЗОПАСНОСТИ НА ТЕРРИТОРИИ ГОРОДСКОГО ОКРУГА ГОРОДА ВОЛОГДЫ В ВЕСЕННИЙ ПОЖАРООПАСНЫЙ ПЕРИОД 2024 ГОДА

В целях предупреждения пожаров, подготовки объектов жизнеобеспечения, социальной сферы, мест массового пребывания людей и жилищного фонда городского округа города Вологды к пожароопасному сезону, в соответствии с Федеральным законом от 21 декабря 1994 года № 69-ФЗ «О пожарной безопасности» (с последующими изменениями), на основании статей 27 и 44 Устава городского округа города Вологды ПОСТАНОВЛЯЮ:

1. Провести на территории городского округа города Вологды в период с 8 мая по 8 июня 2024 года месячник пожарной безопасности.

2. Рекомендовать в период, указанный в пункте 1 настоящего постановления:

2.1. Руководителям предприятий, учреждений и организаций независимо от их организационно-правовой формы, индивидуальным предпринимателям:

организовать уборку закрепленных территорий от мусора и отходов, обеспечить их своевременный вывоз, не допускать разведение костров;

проверить и обеспечить исправность наружного водоснабжения, установок пожаротушения, средств связи, автоматической пожарной сигнализации и системы оповещения о пожаре;

обеспечить выполнение иных мероприятий, предусмотренных постановлением Правительства Российской Федерации от 16 сентября 2020 года № 1479 «Об утверждении Правил противопожарного режима в Российской Федерации» (с последующими изменениями).

2.2. Руководителям управляющих организаций, жилищных и жилищно-строительных кооперативов, товариществ собственников жилья:

обеспечить контроль за противопожарным состоянием подвальных и чердачных помещений многоквартирных домов, принять меры по пресечению доступа в них посторонних лиц;

организовать уборку закрепленной территории и своевременный вывоз мусора;

обеспечить выполнение иных мероприятий, предусмотренных постановлением Правительства Российской Федерации от 16 сентября 2020 года № 1479 «Об утверждении Правил противопожарного режима в Российской Федерации» (с последующими изменениями).

2.3. Руководителям гаражно-строительных кооперативов, дачных и садово-огороднических товариществ:

проверить и обеспечить исправность наружного водоснабжения, предназначенного для тушения пожаров;

организовать уборку и вывоз мусора с закрепленной территории, принять меры по ликвидации свалок;

обеспечить выполнение иных мероприятий, предусмотренных постановлением Правительства Российской Федерации от 16 сентября 2020 года № 1479 «Об утверждении Правил противопожарного режима в Российской Федерации» (с последующими изменениями).

3. Департаменту городского хозяйства Администрации города Вологды:

продолжить работу по ограничению доступа в аварийные муниципальные помещения;

принять меры по ликвидации свалок с мусором и отходами.

4. Административному департаменту Администрации города Вологды продолжить работу по выявлению ветхих объектов капитального строительства, находящихся в частной собственности, с целью принятия мер по устранению нарушений Правил благоустройства городского округа города Вологды и ограничению доступа в данные объекты недвижимости.

5. Муниципальному унитарному предприятию жилищно-коммунального хозяйства городского округа города Вологды «Вологдагорводоканал» усилить контроль за состоянием и работоспособностью пожарных гидрантов на водопроводной сети городского округа города Вологды в период, указанный в пункте 1 настоящего постановления.

6. Рекомендовать Отделу надзорной деятельности и профилактической работы по городу Вологде Управления надзорной деятельности и профилактической работы Главного управления МЧС России по Вологодской области:

совместно с Управлением информации и общественных связей Администрации города Вологды организовать через средства массовой информации информирование населения о мерах, направленных на предупреждение пожаров, в том числе о недопустимости палов сухой травы, а также предупреждение граждан об ответственности за совершение таких действий, предусмотренной действующим законодательством;

совместно с Управлением Министерства внутренних дел России по городу Вологде провести «Декаду профилактики пожаров в жилых домах» и информирование населения мерами пожарной безопасности по месту их жительства.

7. Рекомендовать Управлению Министерства внутренних дел России по городу Вологде организовать и провести ком-

плекс мер, направленных на профилактику пожарной безопасности в местах проживания лиц, относящихся к группе риска, состоящих на учете в органах внутренних дел.

8. Признать утратившим силу постановление Администрации города Вологды от 6 апреля 2023 года № 473 «О проведении месячника пожарной безопасности на территории городского округа города Вологды в весенний пожароопасный период 2023 года», за исключением пункта 7.

9. Контроль за выполнением настоящего постановления возложить на Административный департамент Администрации города Вологды.

10. Настоящее постановление подлежит опубликованию в газете «Вологодские новости» и размещению на официальном сайте Администрации города Вологды в информационно-телекоммуникационной сети «Интернет».

Исполняющий обязанности  
Мэра города Вологды А.Н. Накрошаев

### ПОСТАНОВЛЕНИЕ АДМИНИСТРАЦИИ ГОРОДА ВОЛОГДЫ ОТ 7 МАЯ 2024 ГОДА № 566 О ПРОВЕДЕНИИ ОТКРЫТЫХ АУКЦИОНОВ НА ПРАВО ЗАКЛЮЧЕНИЯ ДОГОВОРА НА РАЗМЕЩЕНИЕ И ЭКСПЛУАТАЦИЮ НЕСТАЦИОНАРНОГО ТОРГОВОГО ОБЪЕКТА НА ТЕРРИТОРИИ ГОРОДСКОГО ОКРУГА ГОРОДА ВОЛОГДЫ

Руководствуясь статьей 447 Гражданского кодекса Российской Федерации, Федеральным законом от 26 июля 2006 года № 135-ФЗ «О защите конкуренции» (с последующими изменениями), приказом Федеральной антимонопольной службы от 21 марта 2023 года № 147/23 «О порядке проведения конкурсов или аукционов на право заключения договоров аренды, договоров безвозмездного пользования, договоров доверительного управления имуществом, иных договоров, предусматривающих переход прав в отношении государственного или муниципального имущества, и перечне видов имущества, в отношении которого заключение указанных договоров может осуществляться путем проведения торгов в форме конкурса», Порядком размещения нестационарных торговых объектов и объектов по оказанию услуг населению на территории городского округа города Вологды, утвержденным решением Вологодской городской Думы от 30 сентября 2011 года № 772 (с последующими изменениями), постановлением Администрации города Вологды от 18 июля 2011 года № 3951 «Об утверждении схемы размещения нестационарных торговых объектов на территории городского округа города Вологды (с последующими изменениями), на основании статей 27, 44 Устава городского округа города Вологды ПОСТАНОВЛЯЮ:

1. Провести открытые аукционы на право заключения договора на размещение и эксплуатацию нестационарного торгового объекта со специализацией «квас, мороженое» на период с 01 июля по 31 августа 2024 года по следующим адресам:

1.1. г. Вологда, ул. Благовещенская, вблизи дома № 4, ролл-бар/холодильный ларь (для субъектов МСП), общей площадью 6 кв. м.

1.2. г. Вологда, ул. Зосимовская, вблизи дома № 3, ролл-бар/холодильный ларь (для субъектов МСП), общей площадью 6 кв. м.

1.3. г. Вологда, Кремлевская площадь, ролл-бар/бочка/холодильный ларь, общей площадью 3 кв. м.

1.4. г. Вологда, вблизи перекрестка улиц Ленинградской, Маяковского, Сергея Орлова, ролл-бар/бочка/холодильный ларь, общей площадью 3 кв. м.

2. Провести открытый аукцион на право заключения договора на размещение и эксплуатацию нестационарного торгового объекта на период с 01 июля по 31 августа 2024 года по адресу: г. Вологда, пл. Революции, ролл-бар/холодильный ларь/палатка (для субъектов МСП), общей площадью 6 кв. м, со специализацией «квас, мороженое, попкорн, сладкая вата».

3. Определить Департамент экономического развития Администрации города Вологды организатором проведения на территории городского округа города Вологды открытых аукционов, указанных в пунктах 1, 2 настоящего постановления.

4. Наделить заместителя Мэра города Вологды - начальника Департамента экономического развития Администрации города Вологды, а в период его временного отсутствия – лицо, исполняющее обязанности руководителя Департамента экономического развития Администрации города Вологды, правом утверждения документации об открытых аукционах, указанных в пунктах 1, 2 настоящего постановления.

5. Контроль за исполнением настоящего постановления возложить на Департамент экономического развития Администрации города Вологды.

6. Настоящее постановление подлежит опубликованию в газете «Вологодские новости» и размещению на официальном сайте Администрации города Вологды в информационно-телекоммуникационной сети «Интернет».

Исполняющий обязанности  
Мэра города Вологды А.Н. Накрошаев

### ИНФОРМАЦИОННОЕ СООБЩЕНИЕ ОБ УТВЕРЖДЕНИИ ПАСПОРТОВ ФАСАДОВ ОБЪЕКТОВ КАПИТАЛЬНОГО СТРОИТЕЛЬСТВА

Сведения об объекте капитального строительства		Реквизиты паспорта фасада		Внесение изменений в паспорт фасада	
Наименование	Адрес	№	Дата	Содержание	Дата
Многоквартирный дом Является исторически ценным градоформирующим объектом – ценная застройка	г. Вологда, пл. Бабушкина, д. 6	1081н	25.10.2023		26.04.2024
Многоквартирный дом	г. Вологда, ул. Зосимовская, д. 70	387н	14.08.2018		26.04.2024
Многоквартирный дом	г. Вологда, ул. Галкинская, д. 107	536н	08.07.2019		26.04.2024
Многоквартирный дом	г. Вологда, ул. Пирогова, д. 12	1100н	26.04.2024		
Многоквартирный дом	г. Вологда, ул. Пирогова, д. 14	1101н	26.04.2024		
Многоквартирный дом	г. Вологда, ул. Козленская, д. 11	1097н	26.04.2024		
Многоквартирный дом	г. Вологда, пл. Бабушкина, д. 8	1098н	26.04.2024		
Многоквартирный дом	г. Вологда, набережная 6-й Армии, д. 197	1099н	26.04.2024		

Паспорта фасадов объектов капитального строительства доступны по ссылке: <https://volgoda.gosuslugi.ru/deyatelnost/napravleniya-deyatelnosti/arhitektura/pasporta-fasadov/>



### ИНФОРМАЦИОННОЕ СООБЩЕНИЕ

Комиссия, созданная при Административном департаменте Администрации города Вологды, на основании решения Вологодской городской Думы от 2 апреля 2007 года № 387 «О порядке выявления и признания бесхозяйными брошенных транспортных средств и их изъятия с территории городского округа города Вологды» (с последующими изменениями), обращается к владельцу автомобиля:

ГАЗ, государственный регистрационный номер Е 026 ВО 35, синего цвета, расположенного на парковке вдоль улицы Фрязиновской (четная сторона) напротив Фрязиновского парка в г. Вологде;

Мицубиси, государственный регистрационный номер Н 986 ТО 76, цвет мулена, размещенного на проезжей части улицы Карла Маркса напротив дома (с лицевого фасада) № 87 по улице Карла Маркса в г. Вологде;

Дэу Нексия, государственный регистрационный номер отсутствует, цвет мулена, размещенного на парковке у административного здания (с гаражами) Локомотивного депо вблизи дома № 13 по улице Можайского в г. Вологде.

В связи с тем, что данное транспортное средство нарушает архитектурный облик города Комиссия обращается к владельцу указанного автомобиля с требованием убрать его до 20 мая 2024 года в места, предназначенные для стоянки, ремонта и (или) хранения транспортных средств.

В случае невыполнения данного требования, брошенное транспортное средство будет эвакуировано.

Контактный телефон: 72-24-00, 72-27-47.