

ПОСТАНОВЛЕНИЕ

Администрации города Вологды

От 19 мая 2023 года

№ 691

О внесении изменений в проект межевания территории, предусматривающий размещение линейного объекта улично-дорожной сети улицы местного значения – переулка Спортивного

В целях устранения допущенной технической ошибки, в соответствии с Федеральным законом от 06 октября 2003 года № 131-ФЗ «Об общих принципах организации местного самоуправления в Российской Федерации» (с последующими и изменениями), на основании статей 27, 44 Устава городского округа города Вологды ПОСТАНОВЛЯЮ:

1. Внести в проект межевания территории, предусматривающий размещение линейного объекта улично-дорожной сети улицы местного значения – переулка Спортивного, утвержденный постановлением Администрации города Вологды от 26 августа 2021 года № 1271, следующие изменения:

1.1. Чертеж межевания территории раздела 1 изложить в новой прилагаемой редакции.

1.2. В разделе 2:

1.2.1. Строку четвертую таблицы «1. Перечень образуемых земельных участков» изложить в следующей редакции:

«

| | | | | | | | |
|------|------------------------------------|-------------------|-----|--|---|---|--------------------------|
| :ЗУЗ | 13, н14, 15, 16,17, 18 | 35:24:0101001:630 | 920 | Перераспределение земельного участка, находящегося в частной собственности, и земель, государственная собственность на которые не разграничена | - | - | Земли населённых пунктов |
|------|------------------------------------|-------------------|-----|--|---|---|--------------------------|



».

1.2.2. В таблице «2. Перечень координат характерных точек образуемых земельных участков» координаты характерных точек образуемого земельного участка с условным номером :ЗУ3 изложить в следующей редакции:

«

| Условный номер земельного участка | | :ЗУ3 |
|---------------------------------------|---------------|-------------------|
| Площадь земельного участка | | 920м ² |
| Обозначение характерных точек границы | Координаты, м | |
| | X | Y |
| 1 | 2 | 3 |
| 13 | 356587,56 | 2325074,45 |
| n14 | 356572,97 | 2325089,89 |
| 15 | 356561,77 | 2325084,72 |
| 9 | 356540,40 | 2325074,86 |
| 17 | 356545,03 | 2325069,70 |
| 18 | 356562,87 | 2325051,09 |
| 13 | 356587,56 | 2325074,45 |

».

2. Настоящее постановление подлежит официальному опубликованию в газете «Вологодские новости» и размещению на официальном сайте Администрации города Вологды в информационно-телекоммуникационной сети «Интернет».

Мэр города Вологды




С.А.Воропанов

Раздел 1 "Проект межевания территории. Графическая часть"

Чертеж межевания территории.

УТВЕРЖДЕН
постановлением Администрации
города Вологды
от 26 августа 2021 года №1271
(в редакции постановления
Администрации города Вологды
от 19.05.2023 № 691)

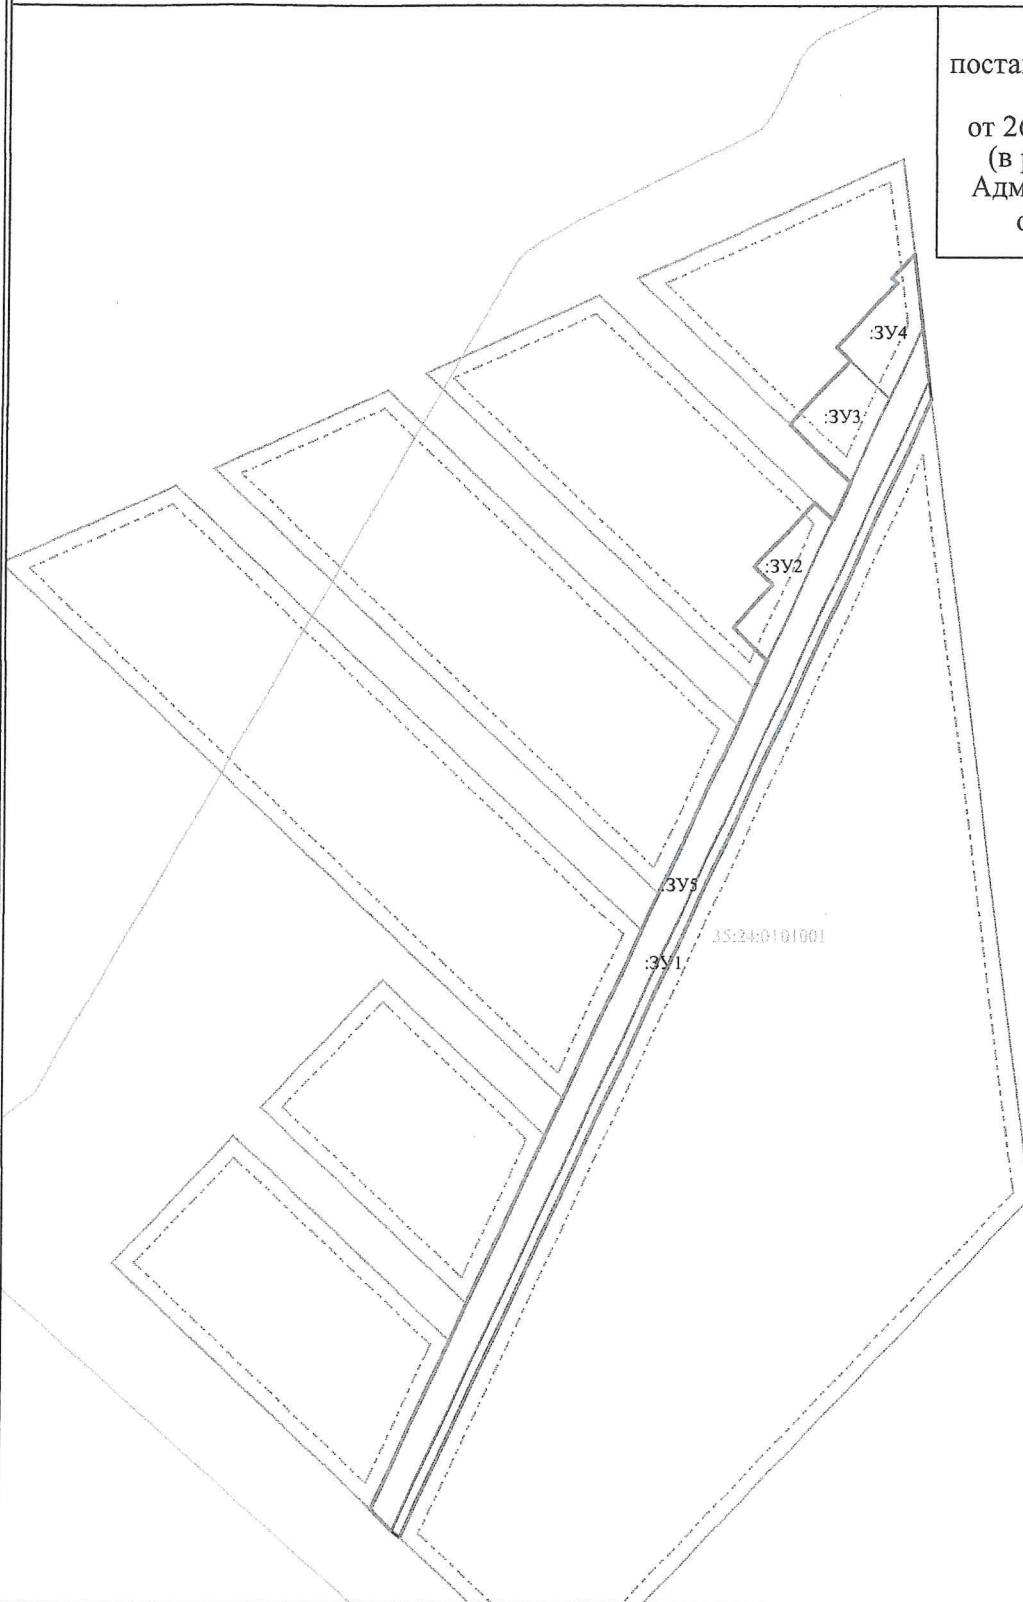

Условные обозначения:

Масштаб 1:2000

- - границы образуемых и изменяемых земельных участков
- - граница кадастрового деления
- - граница проекта межевания
- - красные линии существующие, утвержденные постановлением Администрации города Вологды от 02 октября 2017 года № 1136
- - линии отступа от красных линий
- 3У1 - обозначение образуемого земельного участка
- 35:24:0101001 - номер кадастрового квартала

