




- Границы существующих элементов планировочной структуры:
- квартал
  - территория общего пользования (озеленение)
  - улично - дорожная сеть

Условные обозначения:


- Границы зоны планируемого размещения линейного объекта, подлежащего реконструкции в связи с изменением его местоположения (магистральная улица районного значения)
- Красные линии, утвержденные в составе данного проекта планировки территории
- Линии отступа от красных линий в целях определения мест допустимого размещения зданий, строений, сооружений
- Границы земельных участков, сведения о которых содержатся в Едином государственном реестре недвижимости
- Границы земельного участка, прекращающие свое существование
- Обозначение земельного участка, ошибка в местоположении границ которого исправляется

- Границы образуемого земельного участка с условным номером 35:24:0501009:3У1, 37:24:00000000:3У1, 35:24:0501010:3У1, 35:24:0501011:3У1
- Границы образуемых земельных участков
- Условный номер образуемого земельного участка
- n1
- Границы образуемой части земельного участка для установления сервитута
- Границы изымаемых земельных участков

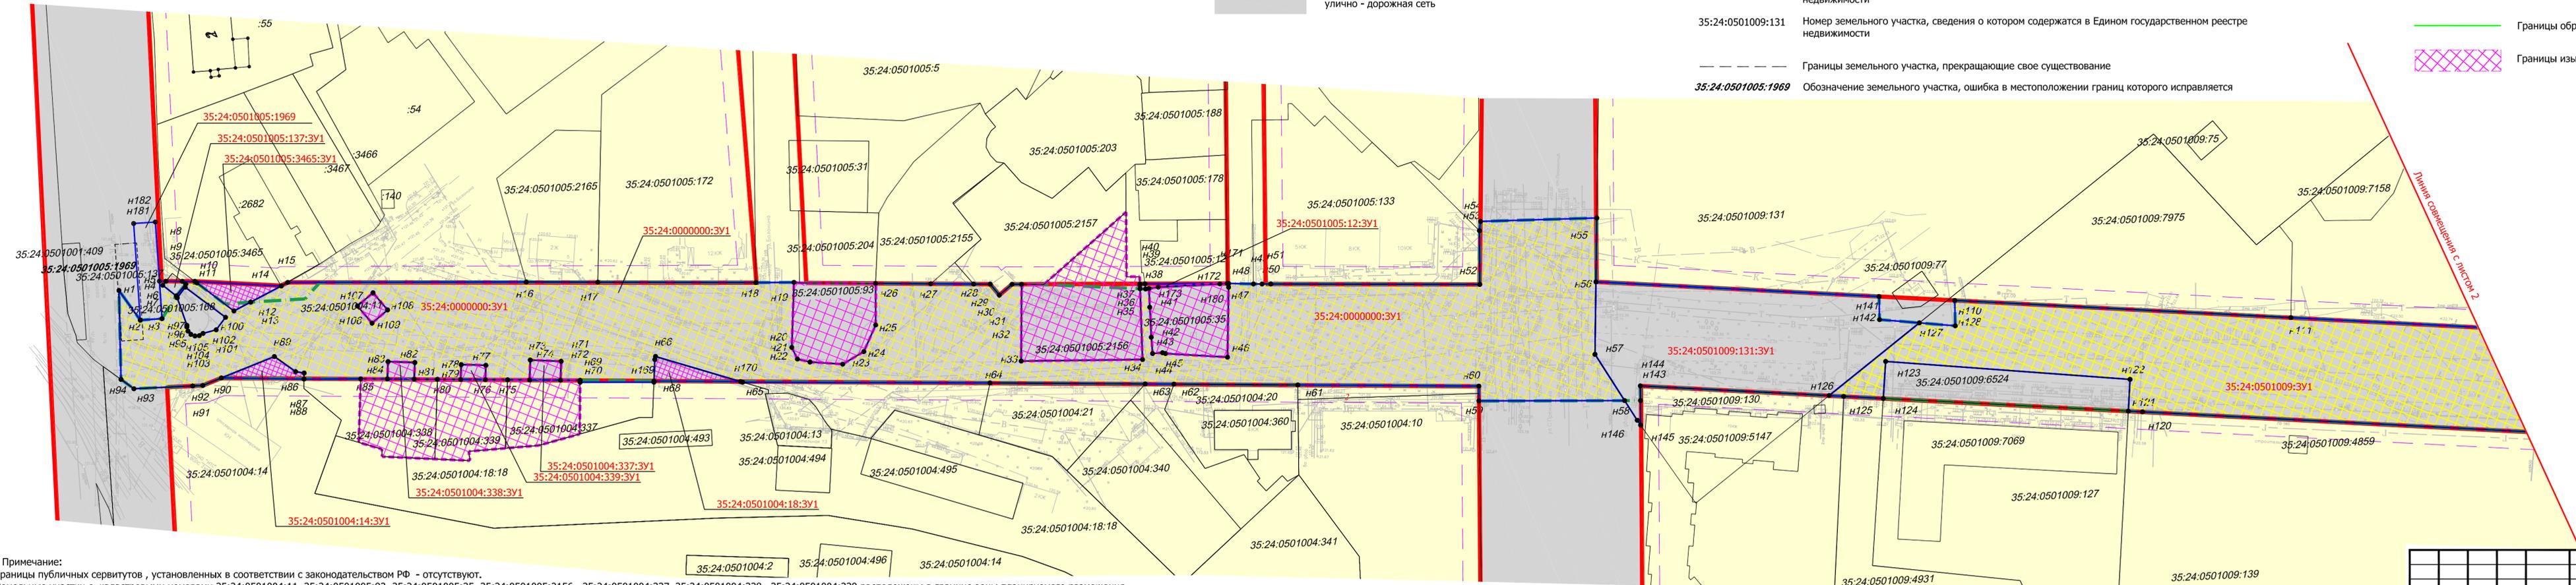

- Примечание:
1. Границы публичных сервитутов, установленных в соответствии с законодательством РФ - отсутствуют.
  2. Земельные участки с кадастровыми номерами 35:24:0501004:11, 35:24:0501005:93, 35:24:0501005:35, 35:24:0501005:2156, 35:24:0501004:337, 35:24:0501004:338, 35:24:0501004:339 расположены в границе зоны планируемого размещения линейного объекта, подлежащего реконструкции, и предполагаются к изъятию для муниципальных нужд.
  3. Существующие границы земельного участка с кадастровым номером 35:24:0501005:1969 (надземный пешеходный переход) не соответствуют фактическому местоположению, требуется подготовка межевого плана на исправление реестровой ошибки в отношении местоположения границ земельного участка.
  4. Земельные участки с кадастровыми номерами 35:24:0501005:168 и 35:24:0501009:6524, 35:24:0501005:137 расположены в границе зоны планируемого размещения линейного объекта, подлежащего реконструкции - требуется расторжение договора аренды и смена Разрешенного использования на "Земельные участки общего пользования".
  5. Предусмотреть образование земельных участков для размещения линейного объекта, подлежащего реконструкции, в два независимых этапа:
    - от улицы Можайского до улицы Сергея Преминина;
    - от улицы Сергея Преминина до улицы Новгородской.

154 - ПМТ					
Проект планировки и проект межевания территории объекта: "Реконструкция улицы Молодежная на участке от ул. Можайского до ул. Новгородская в городе Вологде"					
Изм.	Кол.	Лист	№ док.	Подпись	Дата
Разраб.		Афанасьева			03.23
Пров.		Афонин			03.23
Основная часть проекта межевания территории. Раздел 1. Проект межевания. Графическая часть			Стадия	Лист	Листов
			П	1	2
Чертеж межевания территории М1:1000			ООО "Ивановдорпроект"		
Формат А4x5					

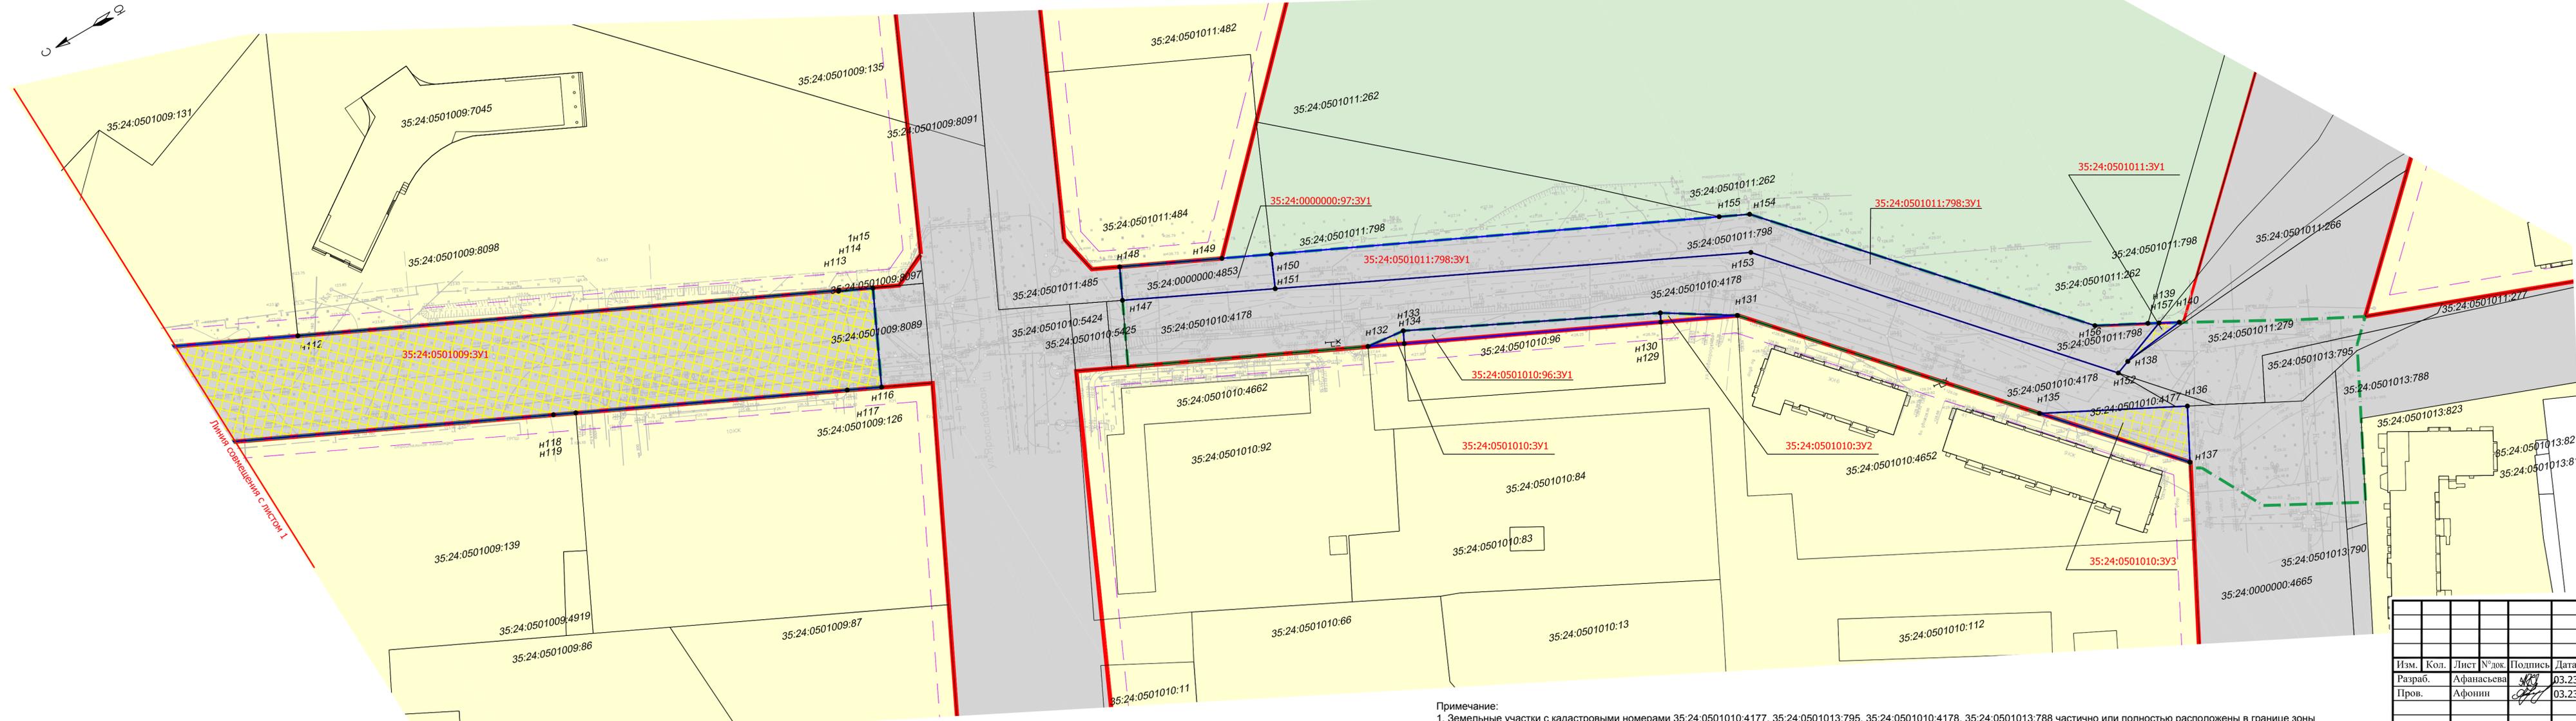

Согласовано	
Взам. инв. №	
Подп. и дата	
Лист № подл.	

Примечание:  
1. Земельные участки с кадастровыми номерами 35:24:0501010:4177, 35:24:0501013:795, 35:24:0501010:4178, 35:24:0501013:788 частично или полностью расположены в границе зоны планируемого размещения линейного объекта, подлежащего реконструкции – требуется смена вида разрешенного использования на «Земельные участки (территории) общего пользования».

154 - ПИМТ					
Проект планировки и проект межевания территории объекта: "Реконструкция улицы Молодежная на участке от ул. Можайского до ул. Новгородская в городе Вологде"					
Изм.	Кол.	Лист	№ док.	Подпись	Дата
Разраб.		Афанасьева		<i>[Signature]</i>	03.23
Пров.		Афонин		<i>[Signature]</i>	03.23
Основная часть проекта межевания территории. Раздел 1. Проект межевания. Графическая часть				Стадия	Лист
				П	2
Чертеж межевания территории М1:1000				ООО "Ивановдорпроект"	