


Чертеж межевания территории

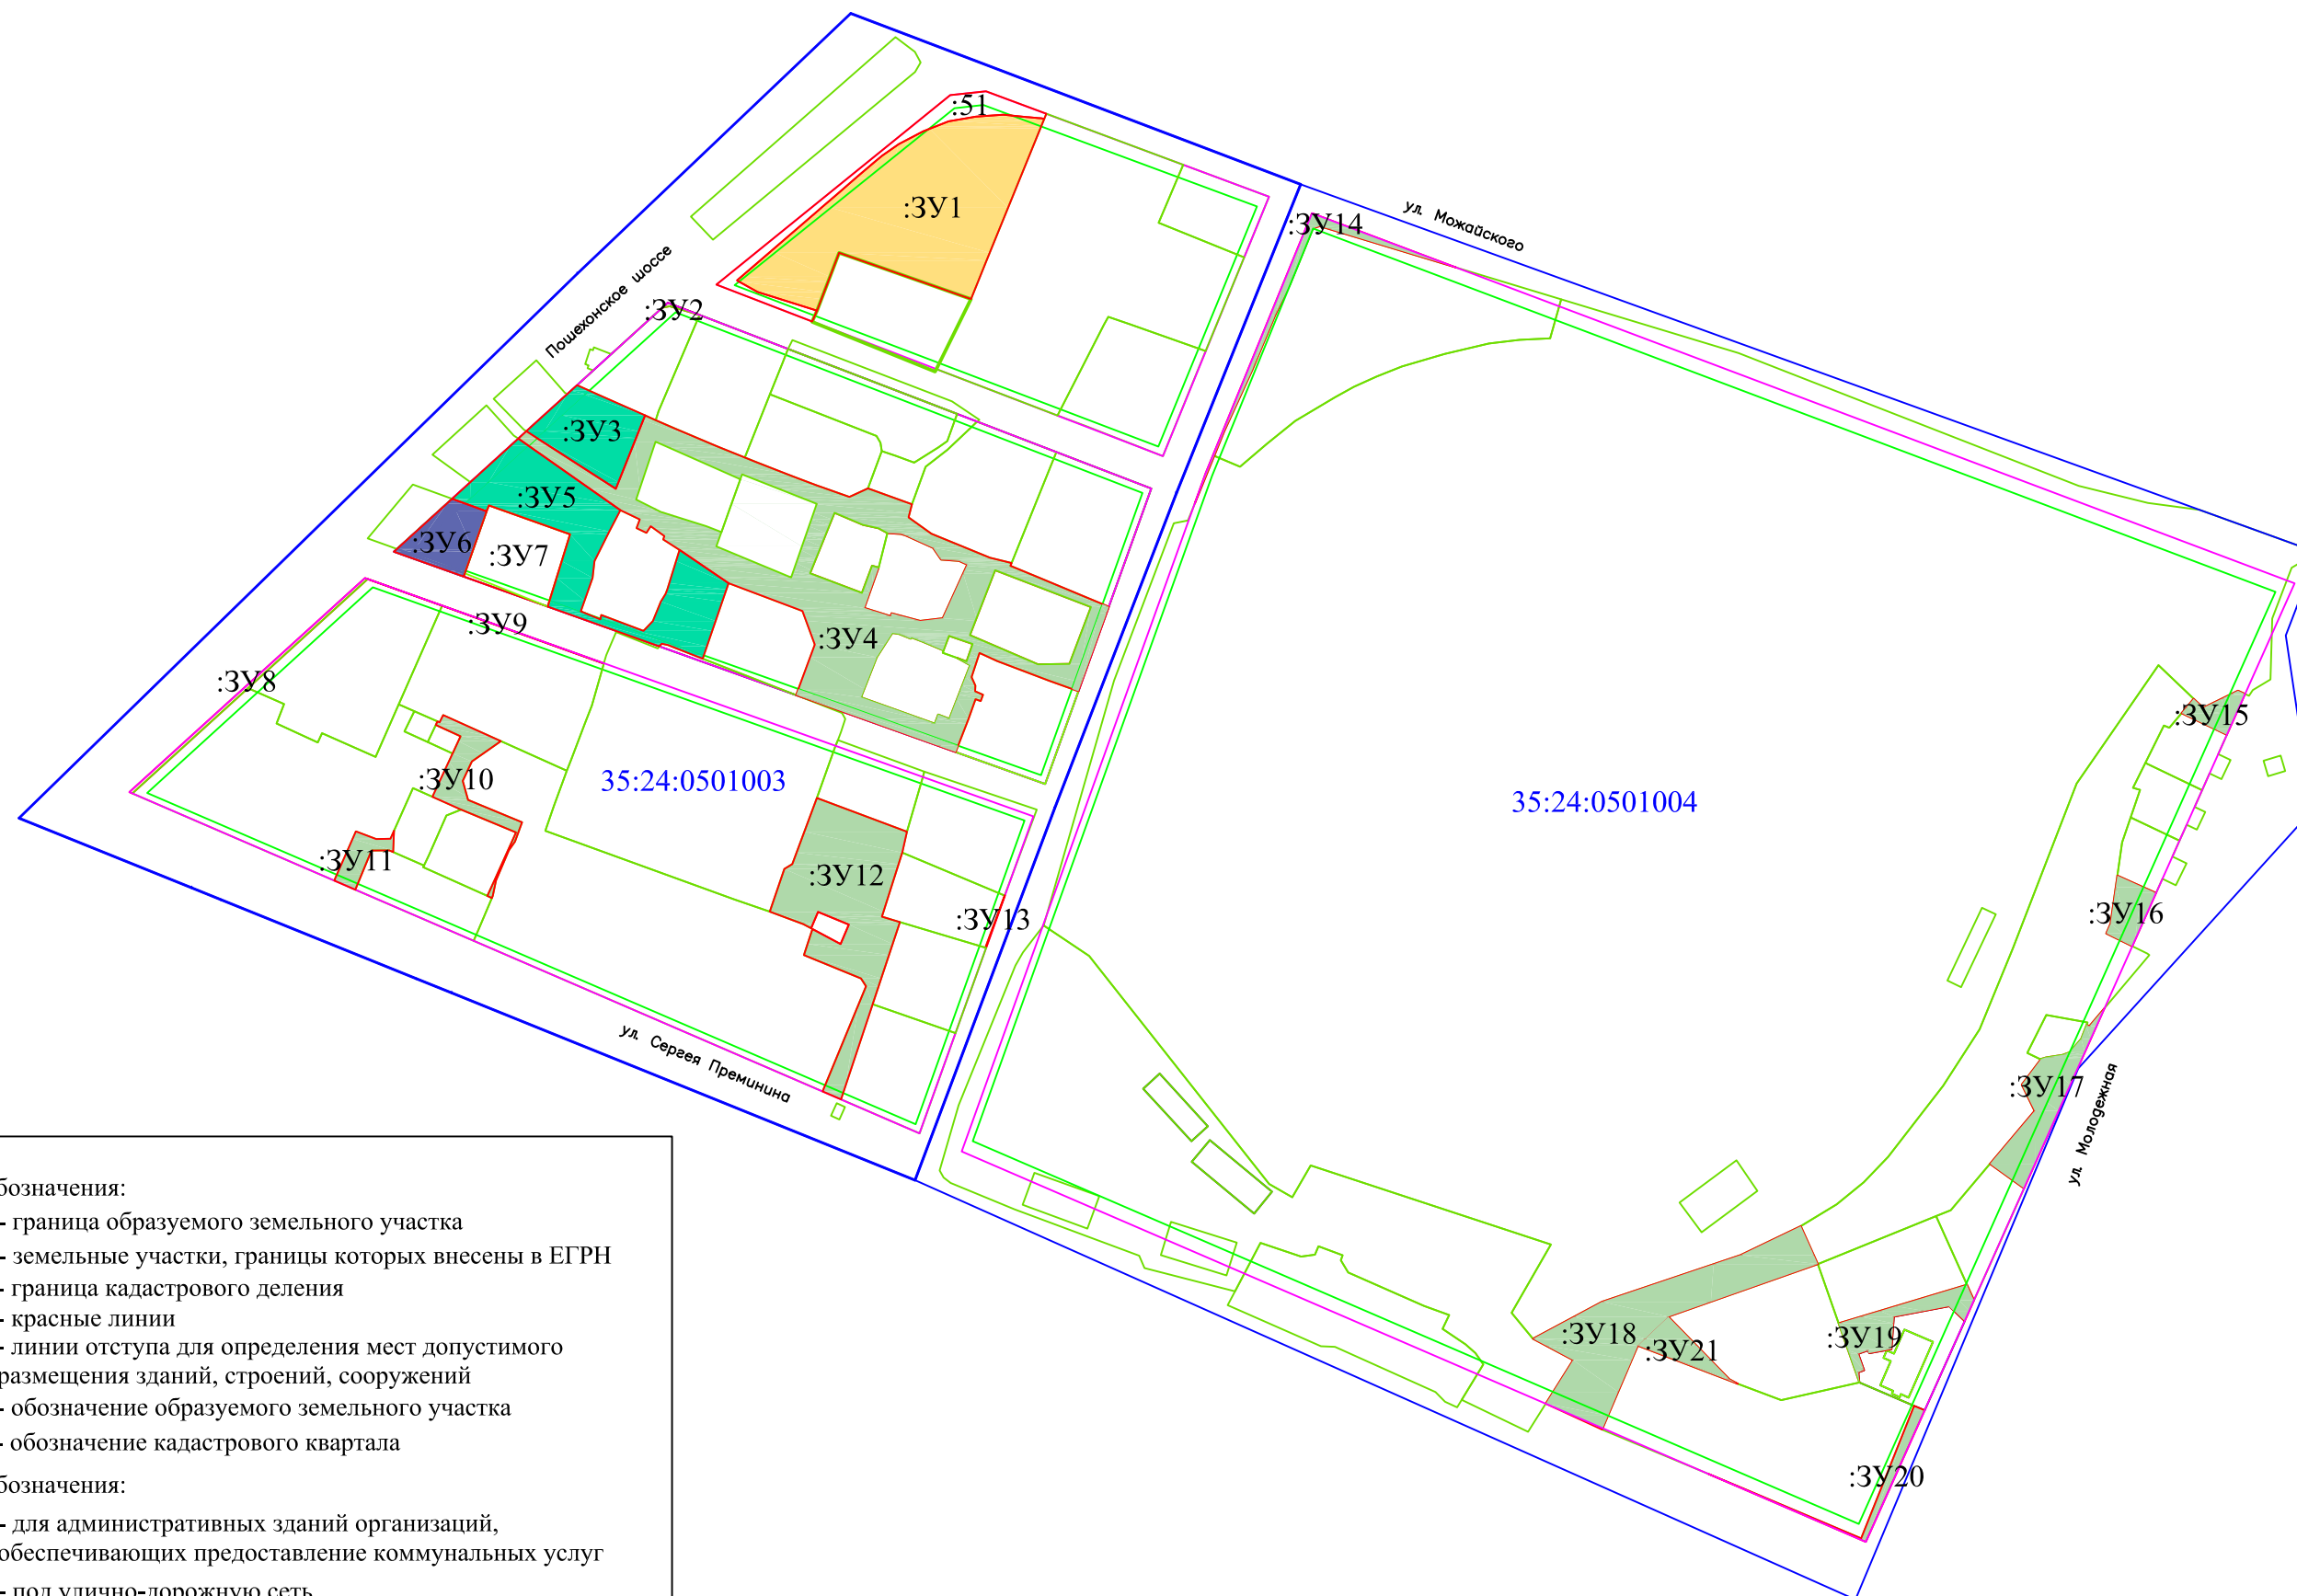

Условные обозначения:

- - граница образуемого земельного участка
- - земельные участки, границы которых внесены в ЕГРН
- - граница кадастрового деления
- - красные линии
- - линии отступа для определения мест допустимого размещения зданий, строений, сооружений

:3У1 - обозначение образуемого земельного участка

35:24:0501003 - обозначение кадастрового квартала

Условные обозначения:

- для административных зданий организаций, обеспечивающих предоставление коммунальных услуг
- под улично-дорожную сеть
- земельные участки (территории) общего пользования
- для благоустройства территории
- для размещения магазинов

Масштаб 1:3000