

ОПИСАНИЕ МЕСТОПОЛОЖЕНИЯ ГРАНИЦ


Публичный сервитут в целях реконструкции и эксплуатации линейного объекта системы газоснабжения:
«Газопровод - городской газопровод г. Вологда (участок ГРП № 7)» по проекту с наименованием: «Капитальный
ремонт моста через реку Содема на улице Челюскинцев в г.Вологде»
(наименование объекта, местоположение границ которого описано (далее - объект))

Раздел 1

Сведения об объекте		
№ п/п	Характеристики объекта	Описание характеристик
1	2	3
1	Местоположение объекта	Российская Федерация, Вологодская область, городской округ город Вологда, город Вологда, улица Челюскинцев
2	Площадь объекта +/- величина погрешности определения площади (Р+/- Дельта Р)	299 кв.м ± 3 кв.м
3	Иные характеристики объекта	Публичный сервитут устанавливается в интересах АО «Газпром газораспределение Вологда» (ИНН 3525025360, ОГРН 1023500873626, юр.адрес: 160014, Вологодская область, г.Вологда, ул. Саммера, д.4а, адрес электронной почты: info@voloblgaz.ru, 8(8172)57-21-70) в целях реконструкции и эксплуатации линейного объекта системы газоснабжения: «Газопровод - городской газопровод г. Вологда (участок ГРП № 7)» по проекту с наименованием: «Капитальный ремонт моста через реку Содема на улице Челюскинцев в г.Вологде». Срок публичного сервитута – 10 (десять) лет.

Раздел 4

Схема расположения границ публичного сервитута

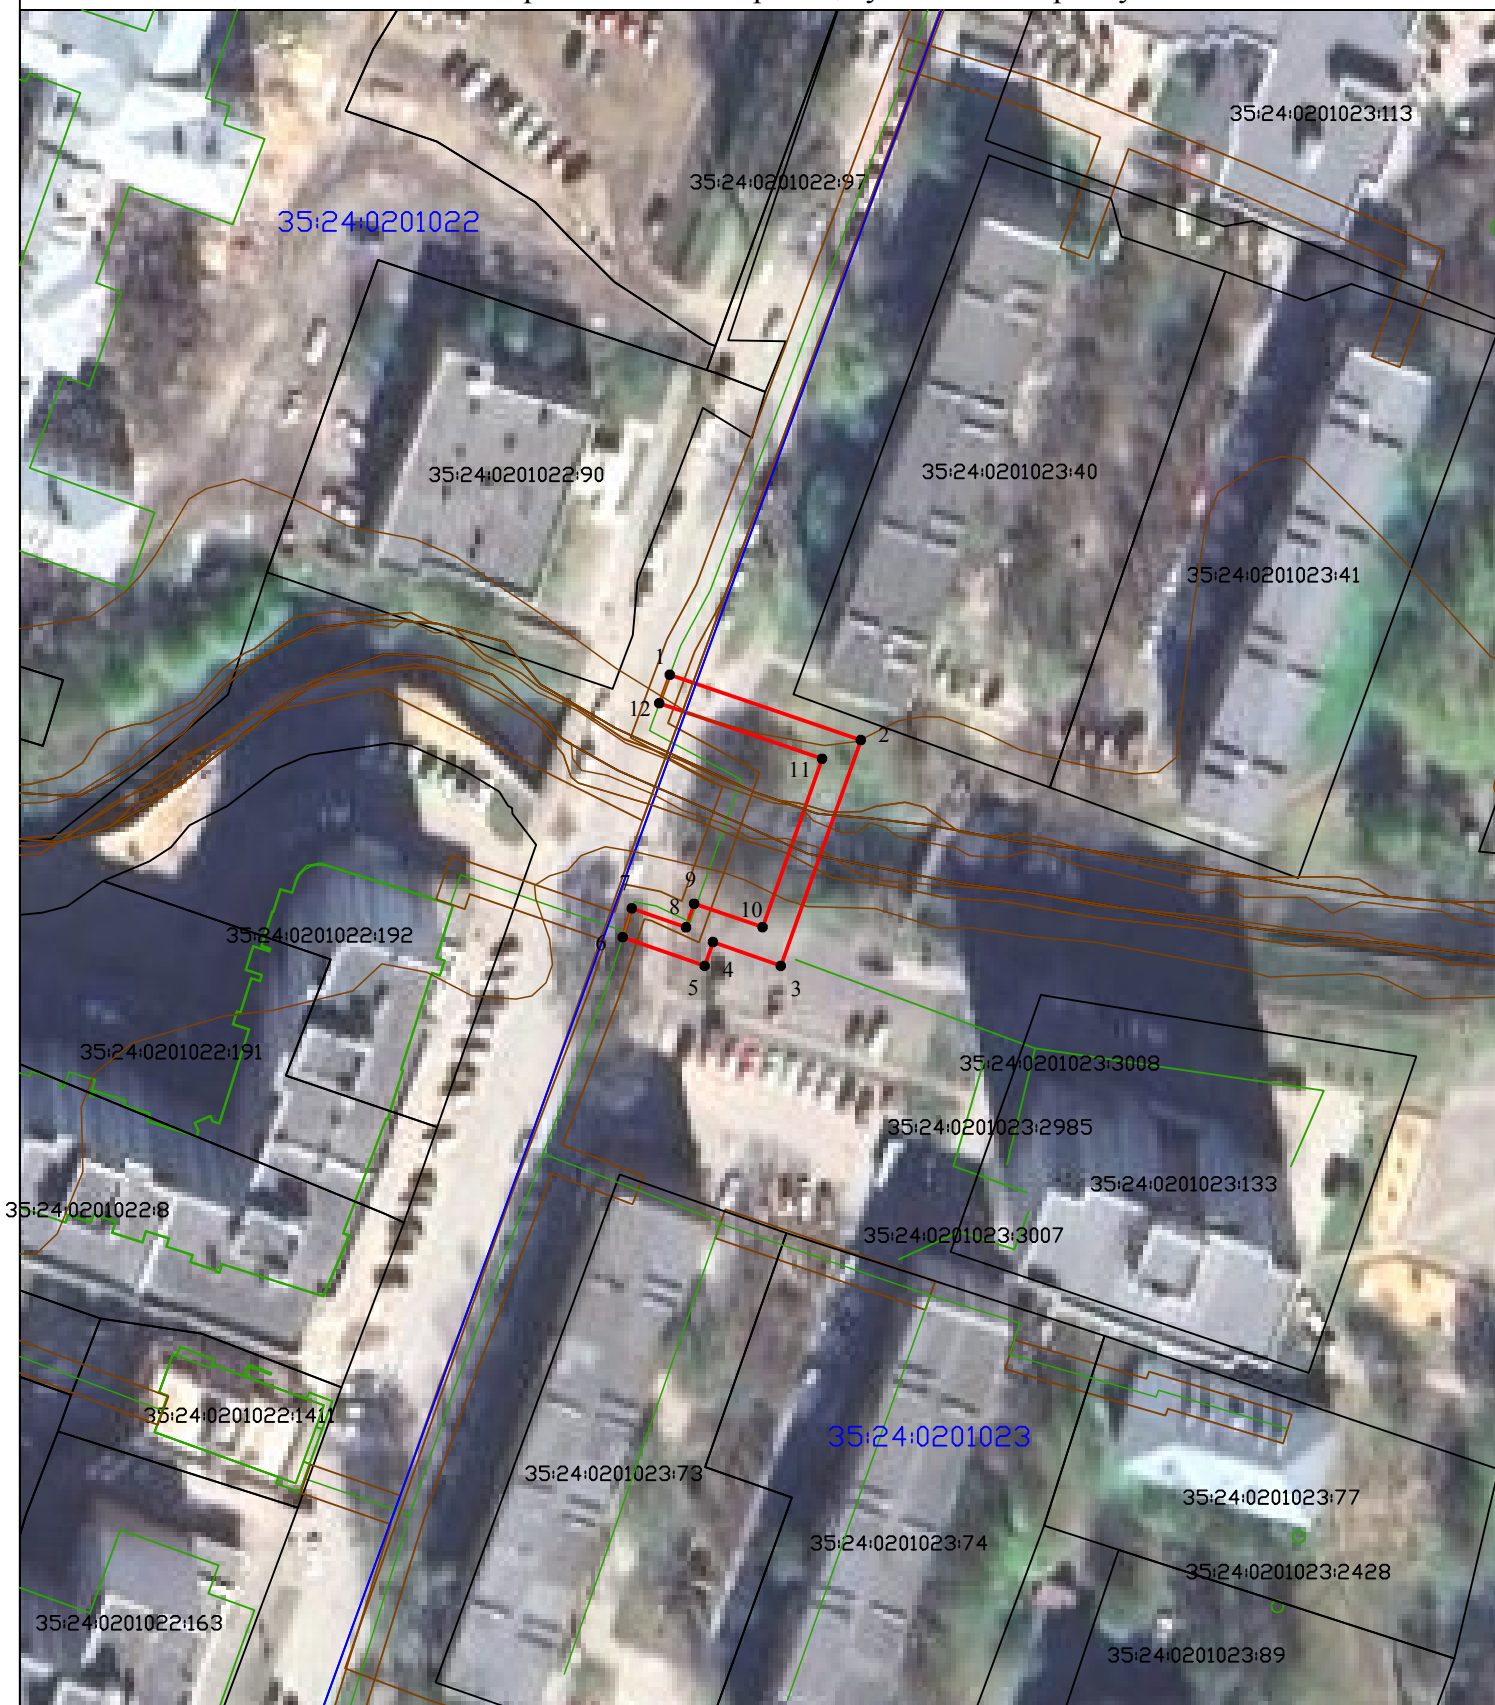

Масштаб 1:1000

Система координат: МСК-35 2 зона

Условные обозначения:

- - граница и обозначение территории публичного сервитута
- - существующая часть границы, имеющиеся в ЕГРН сведения о которой достаточны для определения ее местоположения
- - граница ОКС
- - граница кадастрового квартала
- - граница зоны с особыми условиями использования территории
- 1 - обозначение характерной точки границы, сведения о которой позволяют однозначно определить ее положение на местности

35:24:0102023:133 - кадастровый номер объекта недвижимости

35:24:0201023 - номер кадастрового квартала