

Приложение
к постановлению Администрации
города Вологды
от 19.07.2024 № 992


ОПИСАНИЕ МЕСТОПОЛОЖЕНИЯ ГРАНИЦ
Публичный сервитут для строительства и обслуживания канализационных сетей, на срок 49 лет
(наименование объекта, местоположение границ которого описано (далее - объект))

Раздел 1

Сведения об объекте

Сведения об объекте		
№ п/п	Характеристики объекта	Описание характеристик
1	2	3
1	Местоположение объекта	Российская Федерация, Вологодская область, городской округ город Вологда, город Вологда
2	Площадь объекта +/- величина погрешности определения площади (Р+/- Дельта Р)	739 кв. м ± 10 кв. м
3	Иные характеристики объекта	Публичный сервитут целях прокладки и эксплуатации напорной канализации по объекту: «Реконструкция КНС-21 в п. Ананьино в городе Вологде и строительство напорной канализации от КНС-21» при пересечении полосы отвода автомобильной дороги общего пользования федерального значения А-114 Вологда-Тихвин-автомобильная дорога Р-21 «Кола» на участке км 4+925 в интересах МУП ЖКХ «Вологдагорводоканал» ИНН3525023596, ОГРН 1023500894020, адрес: 160012, Вологодская Область, г.о. Город Вологда, г. Вологда, Советский проспект, 128, адрес электронной почты: vodokanal@volwater.ru , телефон (8172) 75-07-11. Срок публичного сервитута - 49 лет.

Схема расположения границ публичного сервитута

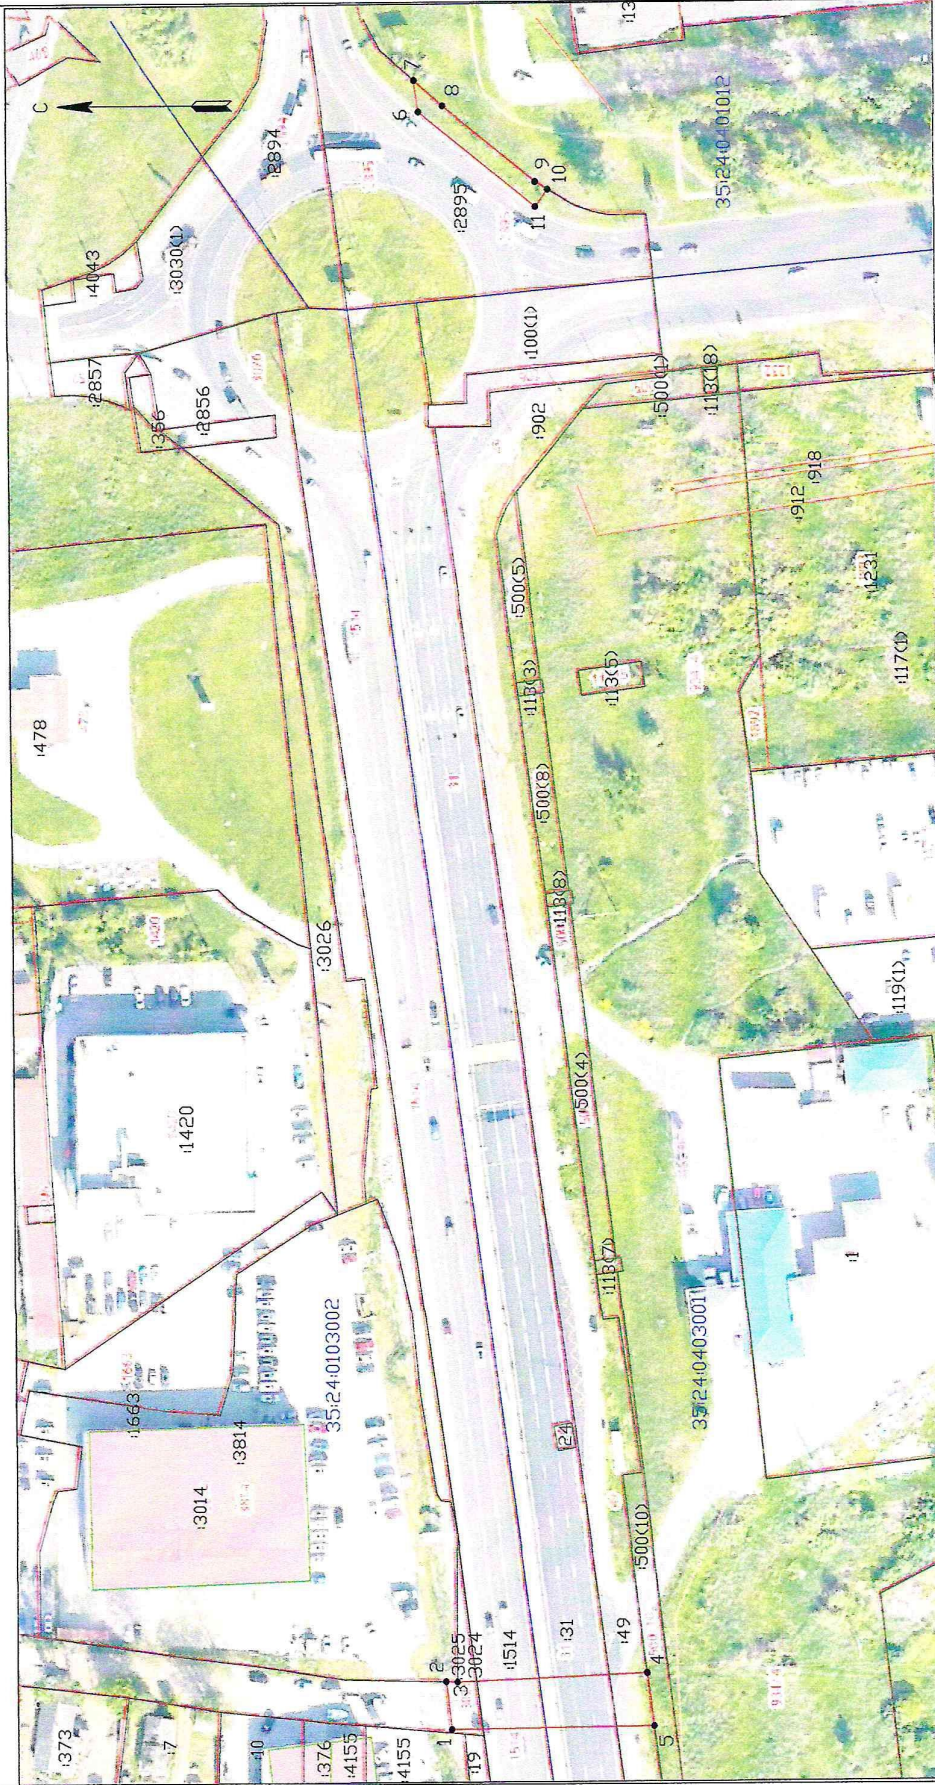

Масштаб 1:1300

- условные знаки и обозначения:
- часть контура границ публичного сервитута;
- часть контура сооружения, сведения которого содержатся в ЕГРН;
- часть контура других объектов недвижимости, сведения которых содержатся в ЕГРН;
- часть контура кадастрового квартала;
- характерная точка границы;
- номер кадастрового квартала
- 35:24:0305026 — номер кадастрового квартала
- 35:24:0305026 — номер кадастрового квартала



Кадастровый инженер (А.Ю. Мелехин)
Дата: 16.07.2024 г.