


УСЛОВНЫЕ ОБОЗНАЧЕНИЯ

- граница территории, в отношении которой осуществляется подготовка проекта планировки территории
- граница зоны планируемого размещения линейного объекта
- границы зон планируемого размещения линейных объектов, подлежащих реконструкции в связи с изменением их местоположения
- красные линии существующие
- границы элементов планировочной структуры (улично-дорожная сеть)
- n1 номер характерной точки границы зоны планируемого размещения линейного объекта

ТРАНСПОРТНАЯ ИНФРАСТРУКТУРА

- ось линейного объекта с обозначением пикетов
- улица в жилой застройке

						0578-ДПТ			
						Документация по планировке территории, предусматривающая размещение линейного объекта «Участок улично-дорожной сети улицы Новоселов от улицы Мелиораторов до улицы Строителей в городе Вологде»			
Изм.	Кол.уч.	Лист	№ док.	Подп.	Дата	Чертеж красных линий. Чертеж границ зон планируемого размещения линейного объекта.	Стадия	Лист	Листов
Разраб.	Калужина				03.24		П	1	1
Проверил	Дьячкова				03.24				
ГИП	Журман				03.24				
						М 1:1000	ООО "МОСТ-ПРОЕКТ"		

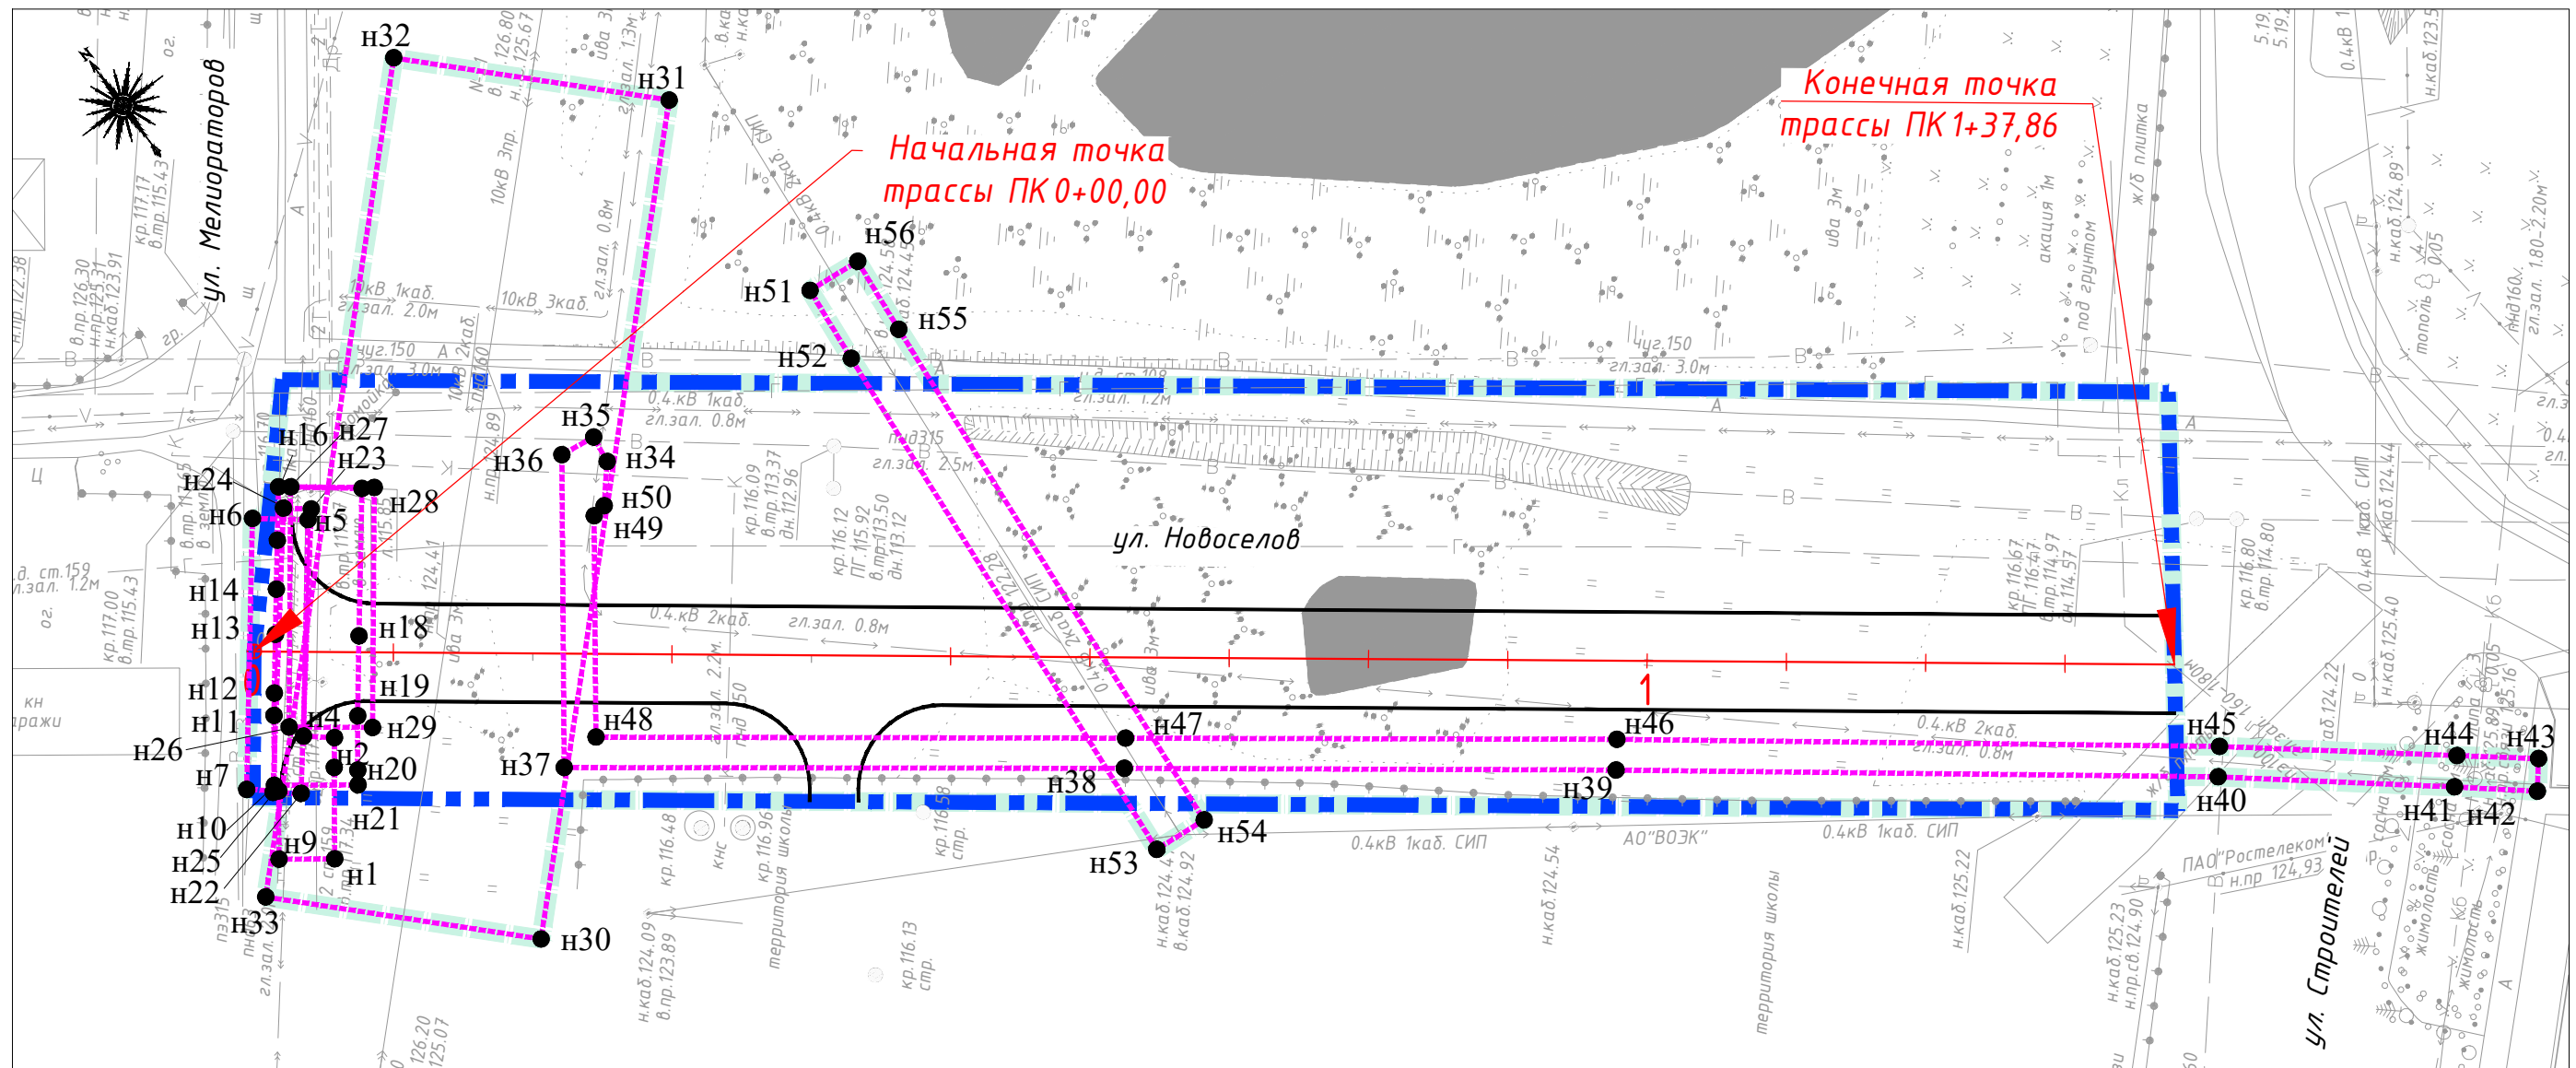

УСЛОВНЫЕ ОБОЗНАЧЕНИЯ

- граница территории, в отношении которой осуществляется подготовка проекта планировки территории
- граница зоны планируемого размещения линейного объекта
- границы зон планируемого размещения линейных объектов, подлежащих реконструкции в связи с изменением их местоположения
- n1 номер характерной точки границ зон планируемого размещения линейных объектов, подлежащих реконструкции в связи с изменением их местоположения

ТРАНСПОРТНАЯ ИНФРАСТРУКТУРА

- ось линейного объекта с обозначением пикетов
- улица в жилой застройке

0578-ДПТ					
Документация по планировке территории, предусматривающая размещение линейного объекта «Участок улично-дорожной сети улицы Новоселов от улицы Мелиораторов до улицы Строителей в городе Вологде»					
Изм.	Кол.уч.	Лист	№ док.	Подп.	Дата
Разраб.	Калужина				03.24
Проверил	Дьячкова				03.24
ГИП	Журман				03.24
Чертеж границ зон планируемого размещения линейных объектов, подлежащих реконструкции в связи с изменением их местоположения					
М 1:500			Стадия	Лист	Листов
М 1:500			П	1	1
ООО "МОСТ-ПРОЕКТ"					