

ОПИСАНИЕ МЕСТОПОЛОЖЕНИЯ ГРАНИЦ

публичный сервитут с целью обеспечения проезда пожарных автомобилей к многоквартирному дому,
расположенному по адресу: г. Вологда, ул. Ленинградская, д. 62

(наименование объекта местоположение границ, которого описано (далее - объект))

Раздел 1

Сведения об объекте		
№ п/п	Характеристики объекта	Описание характеристик
1	2	3
1	Местоположение объекта	Российская Федерация, Вологодская область, г Вологда
2	Площадь объекта ± величина погрешности определения площади (P ± Дельта P)	894 кв.м. ± 10 кв.м.
3	Иные характеристики объекта	Содержание ограничений: публичный сервитут с целью обеспечения проезда пожарных автомобилей к многоквартирному дому, расположенному по адресу: г. Вологда, ул. Ленинградская, д. 62. Срок действия публичного сервитута - постоянный.

Раздел 2

Сведения о местоположении границ объекта

1. Система координат МСК-35


2. Сведения о характерных точках границ объекта

Обозначение характерных точек границ	Координаты, м		Метод определения координат характерной точки	Средняя квадратическая погрешность положения характерной точки (Mt), м	Описание обозначения точки на местности (при наличии)
	X	Y			
1	2	3	4	5	6
1	353064,56	2324917,84	Метод спутниковых геодезических измерений (определений)	0,10	-
2	353068,05	2324923,99	Метод спутниковых геодезических измерений (определений)	0,10	-
3	352936,63	2324950,81	Метод спутниковых геодезических измерений (определений)	0,10	-
4	352935,25	2324945,40	Метод спутниковых геодезических измерений (определений)	0,10	-
5	352937,31	2324938,71	Метод спутниковых геодезических измерений (определений)	0,10	-
6	352941,78	2324943,16	Метод спутниковых геодезических измерений (определений)	0,10	-
1	353064,56	2324917,84	Метод спутниковых геодезических измерений (определений)	0,10	-

3. Сведения о характерных точках части (частей) границы объекта

Обозначение характерных точек части границы	Координаты, м		Метод определения координат характерной точки	Средняя квадратическая погрешность положения характерной точки (Mt), м	Описание обозначения точки на местности (при наличии)
	X	Y			
1	2	3	4	5	6
Часть № <u> </u>					
-	-	-	-	-	-

Раздел 4 План границ объекта

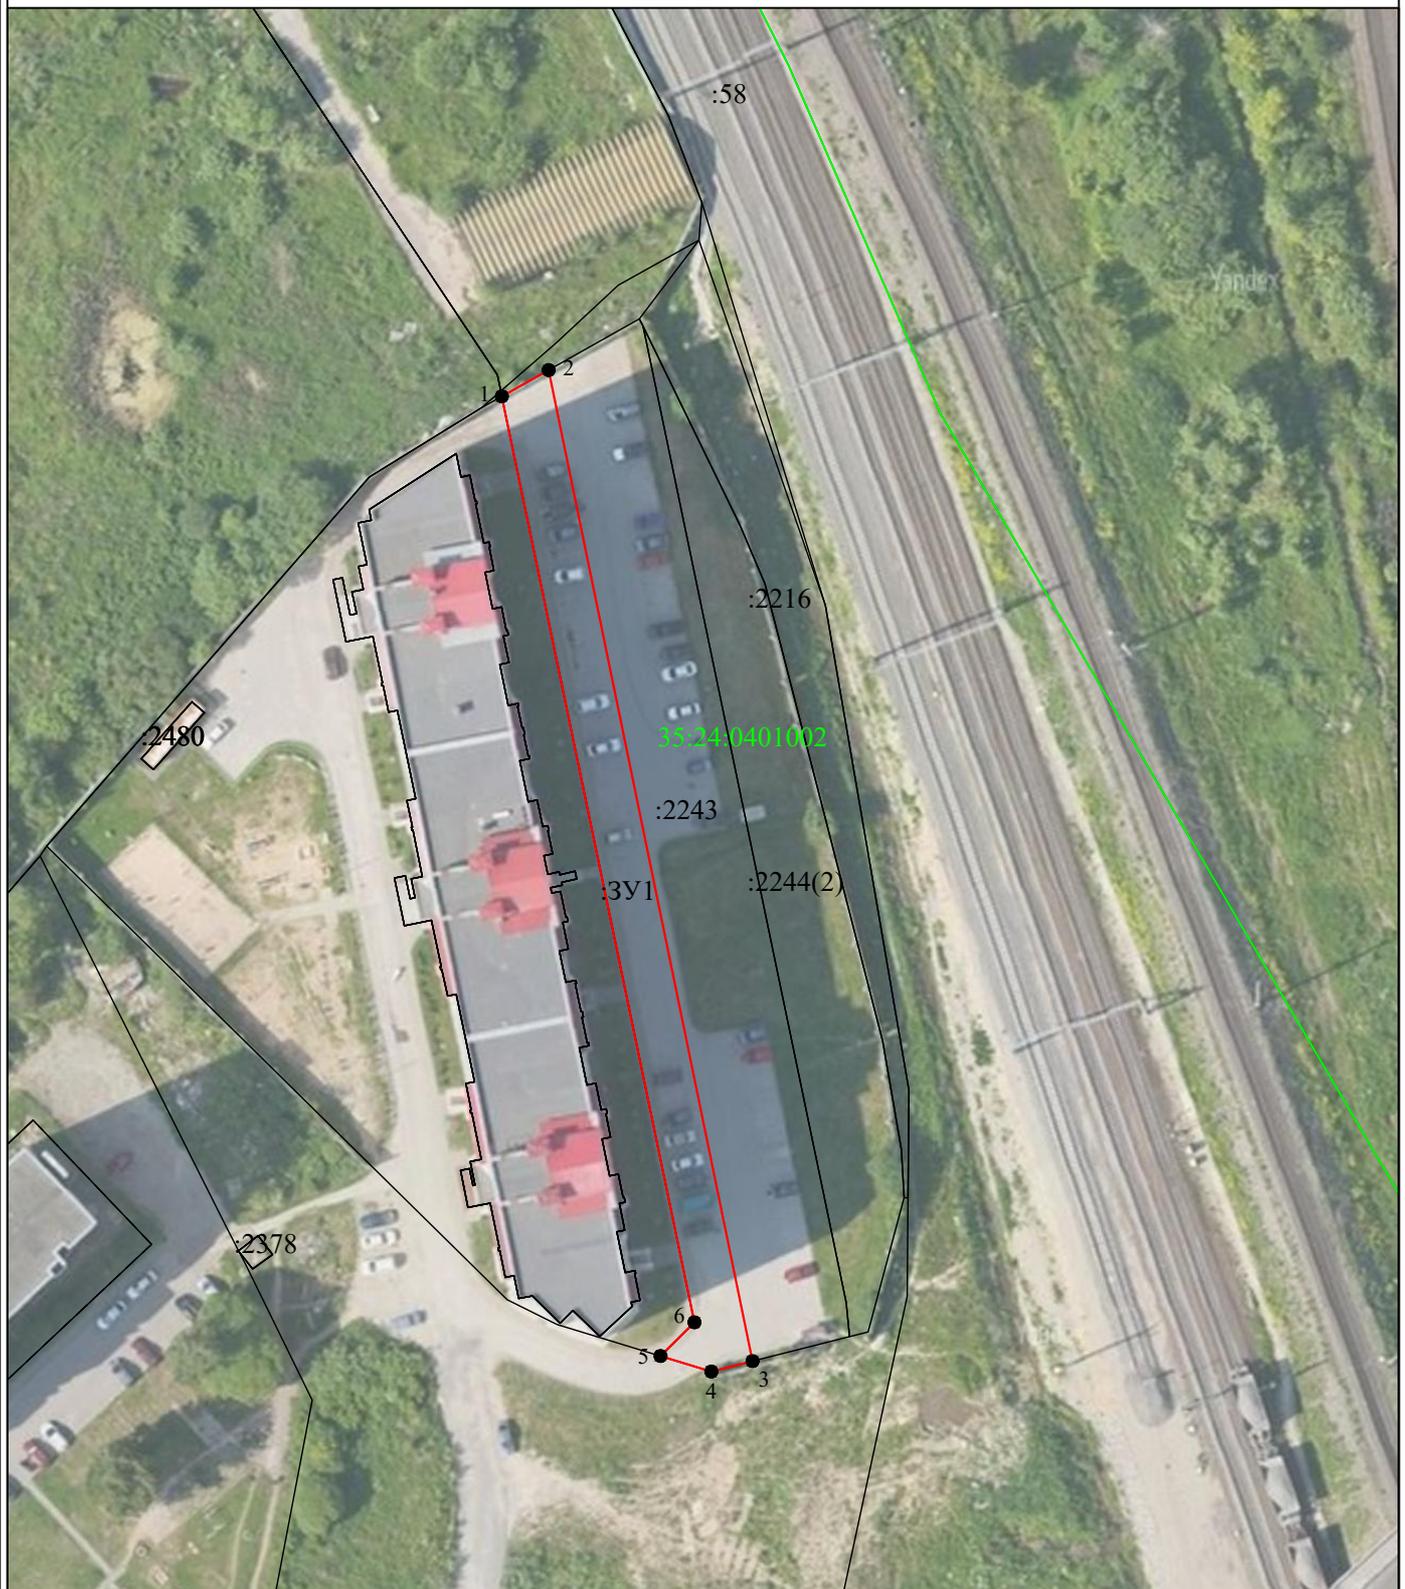

Масштаб 1:1000

Условные обозначения:

- 1 - характерные точки проектных границ публичного сервитута;
- (red line) - проектные границы публичного сервитута;
- (black line) - существующая часть границы, сведения о которой достаточны для определения её местоположения;
- (green line) - граница кадастрового квартала;
- 35:24:0401004** - номер кадастрового квартала;
- :2243 - обозначение земельного участка, сведения о котором имеются в ЕГРН;
- :ЗУ1 - обозначение образуемого участка.