


Условные обозначения

- Зоны размещения объектов капитального строительства**
- индивидуальная жилая застройка
 - малозэтажная жилая застройка
 - среднезэтажная жилая застройка
 - объекты социального обслуживания
 - объекты здравоохранения
 - объекты обеспечения внутреннего правопорядка
 - инженерно-транспортная инфраструктура
 - зона хранения автотранспорта
- Зоны размещения объектов благоустройства**
- земельные участки (территории) общего пользования (благоустройство территории, в том числе площадок общего пользования различного назначения)
- Линии градостроительного регулирования**
- граница проектирования
 - красные линии действующие
 - красные линии устанавливаемые
 - линия регулирования застройки
 - граница кадастрового квартала
 - границы земельных участков по сведениям ЕГРН
 - кадастровый номер квартала 35:24:0401004
- Объекты капитального строительства**
- существующие объекты капитального строительства*
 - строящиеся объекты капитального строительства*
 - объекты, подлежащие сносу*
- * размещение и размеры объектов капитального строительства указаны ориентировочно

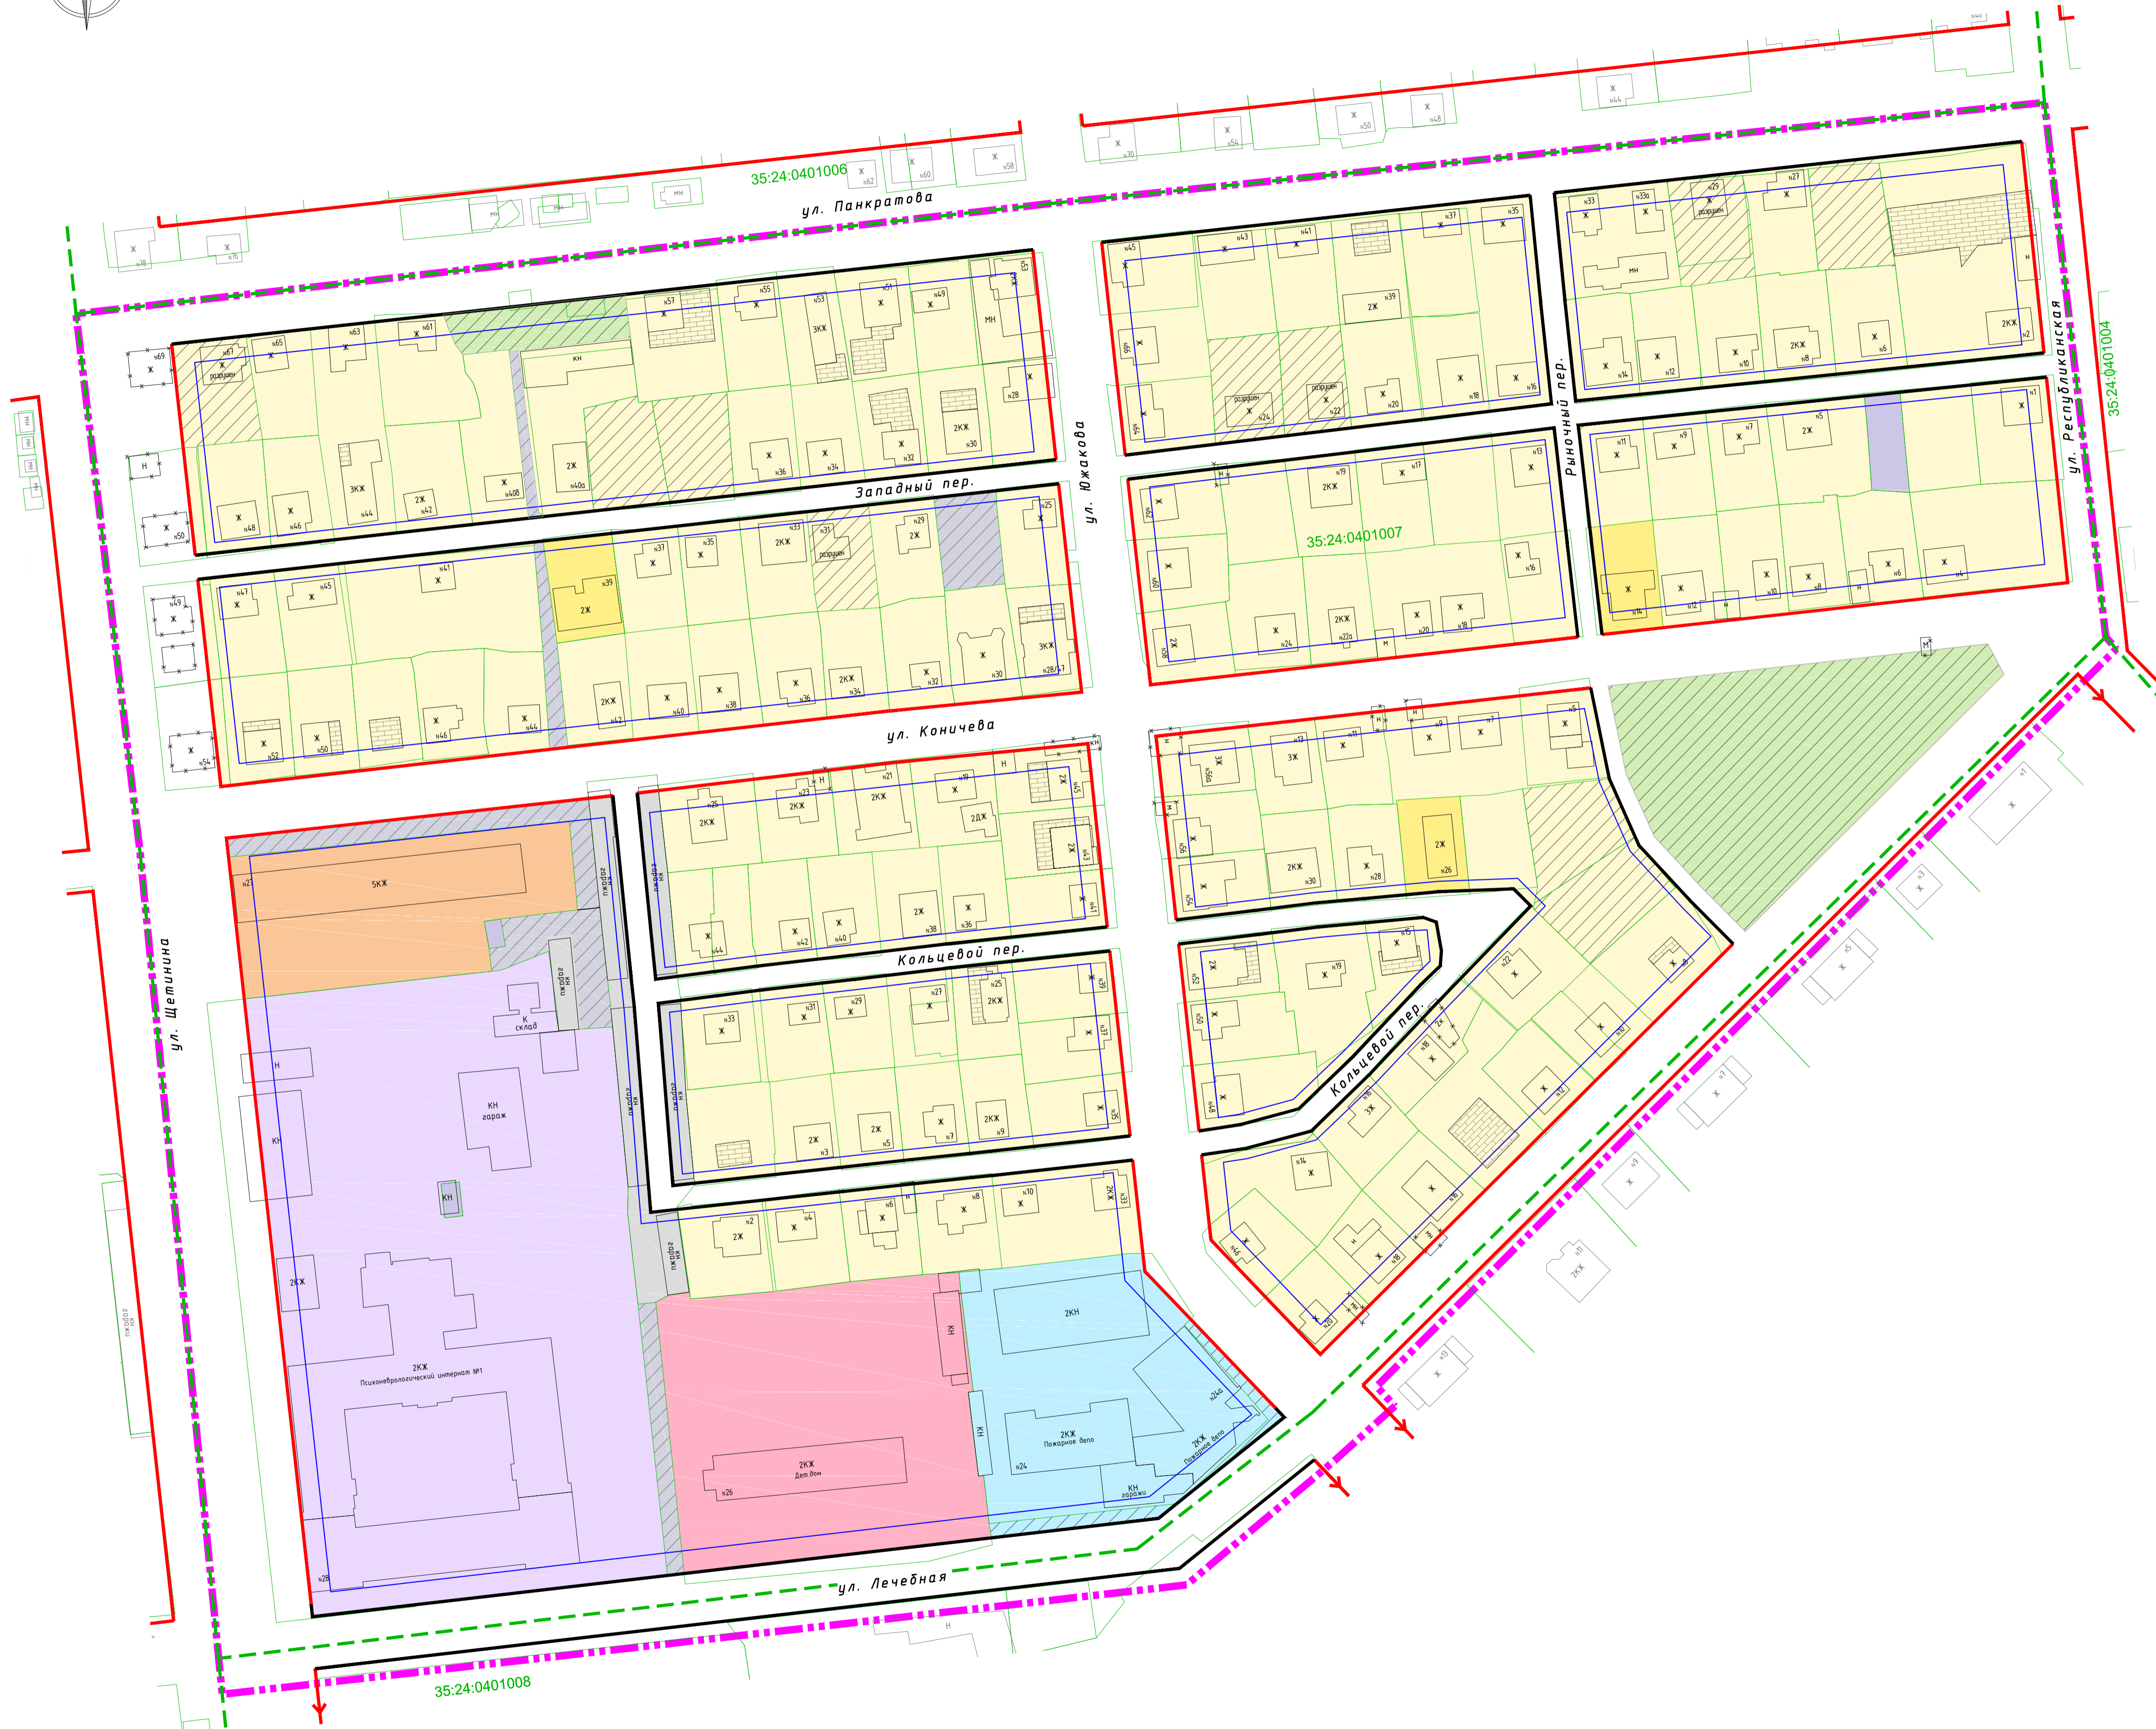

Технико-экономические показатели			
поз.	Наименование	Показатель	
		По проекту	Нормативный (2035 год)
1	Площадь территории проекта планировки	194029 м ²	-
2	Площадь застройки	31711 м ²	-
3	Этажность	1-5	-
4	Количество населения	721 чел.	-
5	Жилищная обеспеченность	36 м ² /чел	36 м ² /чел
6	Плотность населения	53 чел/га	100 чел/га (низкая степень градостроительной ценности территории квартала)

Примечание:
 1. Система координат МСК-35
 2. Система высот Балтийская
 3. Параметры застройки (количество этажей, размеры объекта, площадь застройки, процент застройки) определяются в соответствии с градостроительными регламентами, но не превышая этажность, установленную Проектом планировки территории.

Создано: _____
 Изм. № _____
 Подп. и дата: _____
 Имя, № табл.: _____

14-2020-ППМТ							
Проект планировки территории кварталов, ограниченных улицами Щетинина - Панкратова - Республиканской - Лечебной							
Изм.	Кол.	Лист	№ док.	Подпись	Дата		
Разраб.	Шугаревская				12.22		
Основная часть					Стадия	Лист	Листов
					ППТ	1	
Чертёж планировки территории М 1:1000					МКУ "ГСЦ г. Вологды"		
Н.контр.	Артемьева				12.22		
ГАП	Артемьева				12.22		