


УТВЕРЖДЕНО
 постановлением Администрации
 города Вологда
 от 15 сентября 2017 года № 1073
 (в редакции постановления
 Администрации города Вологды
 от _____ № _____)

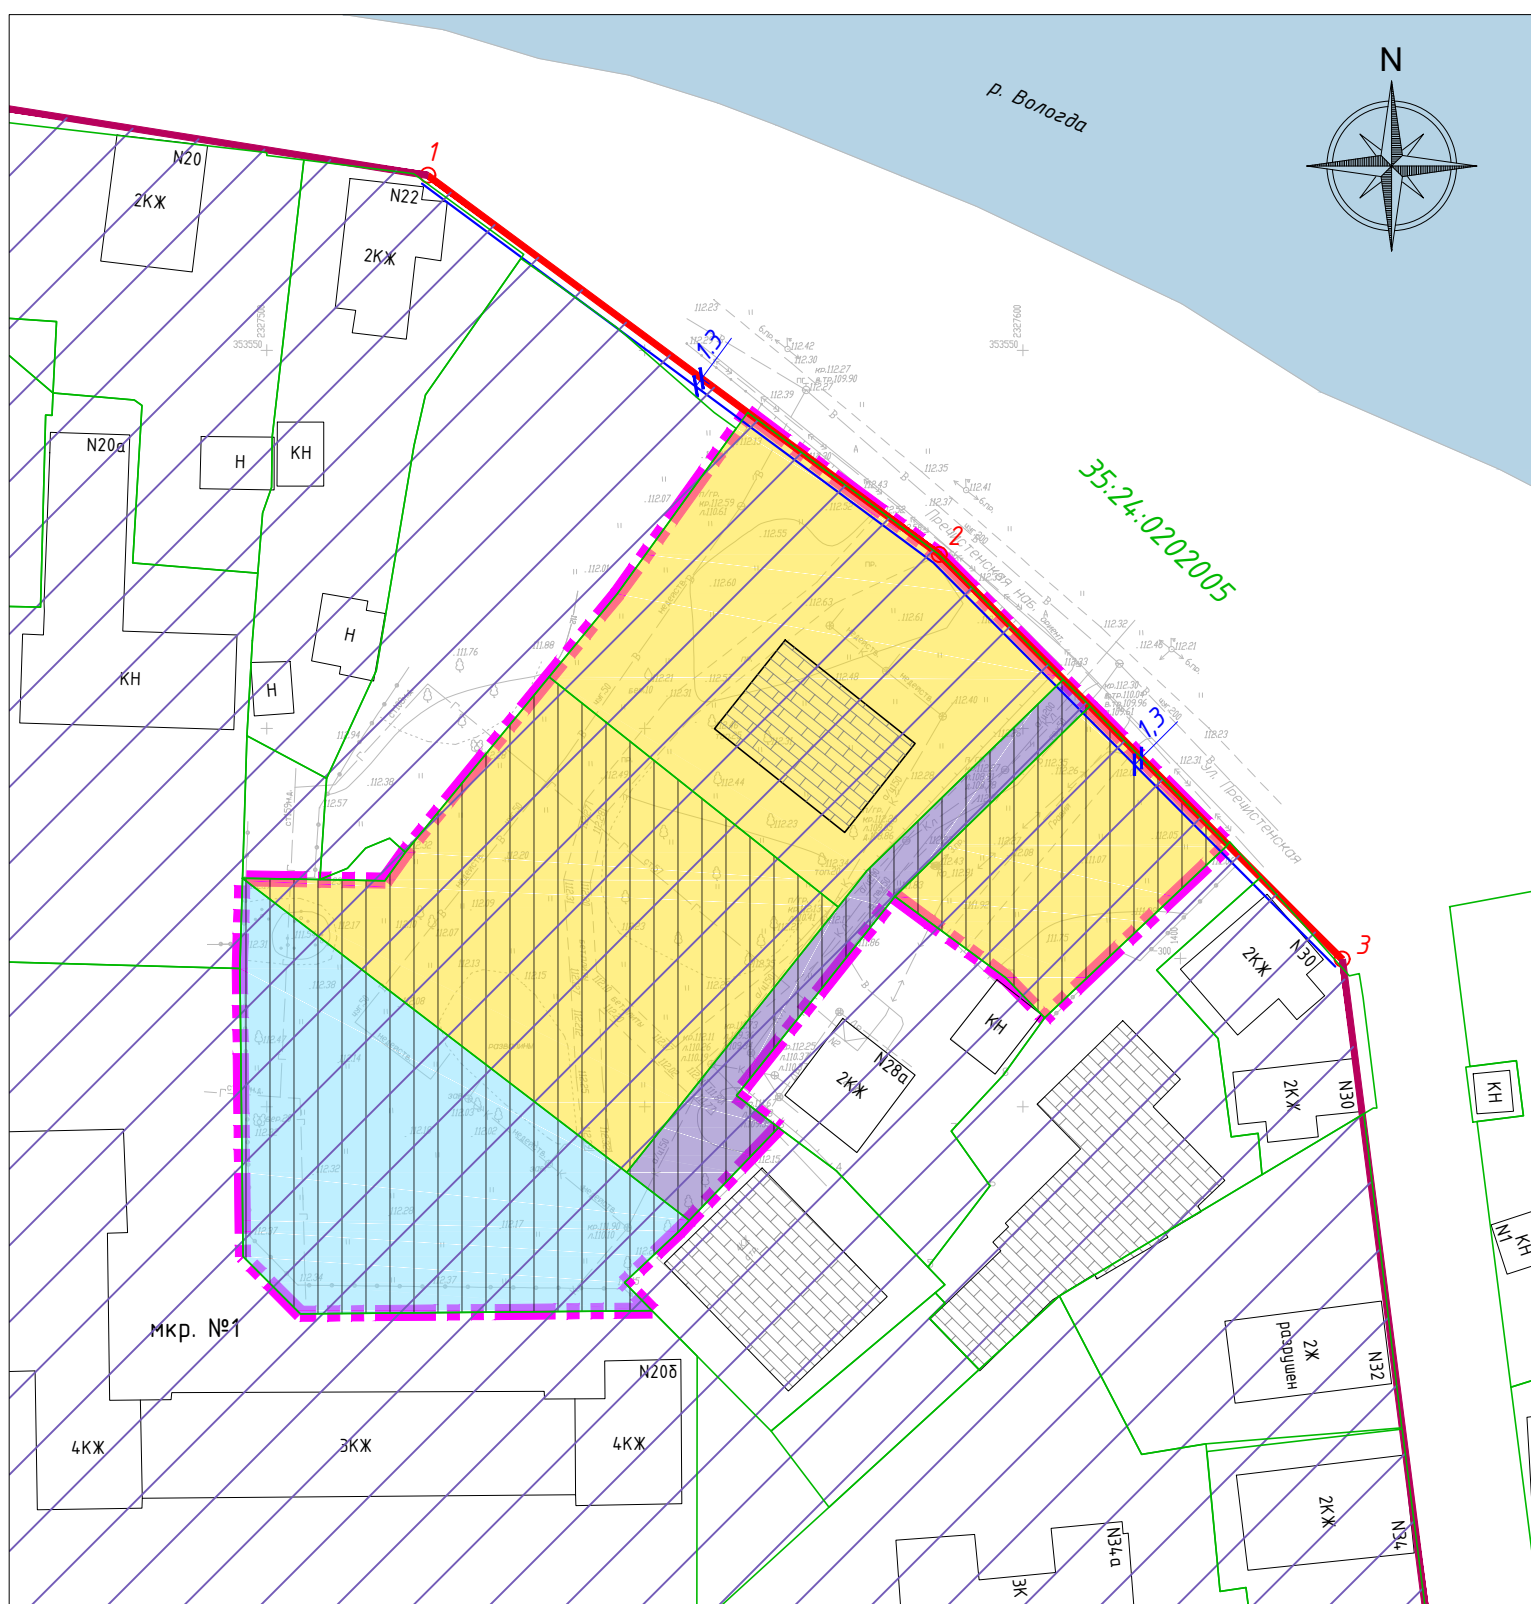

Условные обозначения

- граница проектирования
- красные линии действующие
- красные линии, планируемые к утверждению (неутвержденные)
- условный номер характерных точек красных линий действующих
- линия регулирования застройки
- размер отступа от красной линии до линии регулирования застройки
- номер кадастрового квартала
- граница земельного участка, сведения о которой содержатся в ЕГРН
- мкр. №1 - территория микрорайона
- Здания и сооружения:**
- строящийся объект капитального строительства
- существующая застройка
- Зоны размещения объектов капитального строительства**
- существующая зона малоэтажной жилой застройки (не выше 3 этажей, включая мансардный)
- проектируемая зона малоэтажной жилой застройки (не выше 3 этажей, включая мансардный)
- проектируемая зона объектов предпринимательства и общественного использования/объектов общественного управления/объектов бытового, коммунального, социального обслуживания населения
- проектируемая зона инженерно-транспортной инфраструктуры

Каталог координат характерных точек красных линий

Номер точки	Координаты МСК-35		Номер точки	Координаты ГСК	
	X	Y		X	Y
1	353573,07	2327521,36	1	-194,97	1302,48
2	353523,00	2327588,94	2	-246,38	1369,04
3	353469,48	2327642,22	3	-300,96	1421,24

Примечание:

1. Система координат МСК-35
2. Система высот Балтийская.

Согласовано
Взам. инв. №
Подп. и дата
Инв. № подл.

						26-2023-ППТ			
						Проект планировки территории, расположенной по адресу: г. Вологда, вблизи домов №№ 26, 26а, 28 по Пречистенской набережной			
Изм.	Кол	Лист	№ док	Подпись	Дата	Основная часть	Стадия	Лист	Листов
Разраб.		Артемьева			01.24		ППТ	1	
Разраб.		Дуркин			01.24				
						Чертеж планировки территории, совмещенный с чертежом красных линий М 1:1000			
Н.контр.		Артемьева			01.24	МКУ "ГСС г. Вологды"			
ГАП		Артемьева			01.24				