

УТВЕРЖДАЮ

Начальник Управления
архитектуры
Администрации города Вологды
Д. И. Поздняков



(подпись) (расшифровка подписи)

« 01 » *Поздняков* 20 24 г.

ПАСПОРТ

фасада объекта капитального строительства
от «01» июля 2024 года № 1102н

Вологодская область, г. Вологда, Школьный пер., д. 2, к.2
(адрес объекта)

Описание:

Наименование объекта капитального строительства: многоквартирное здание ;

Год постройки объекта капитального строительства: 1970;

Этажность: 12

Фотографии фактического состояния фасада с указанием даты (фототаблица)



23.06.2023 г.

Цветовое и объемно-планировочное решение фасадов

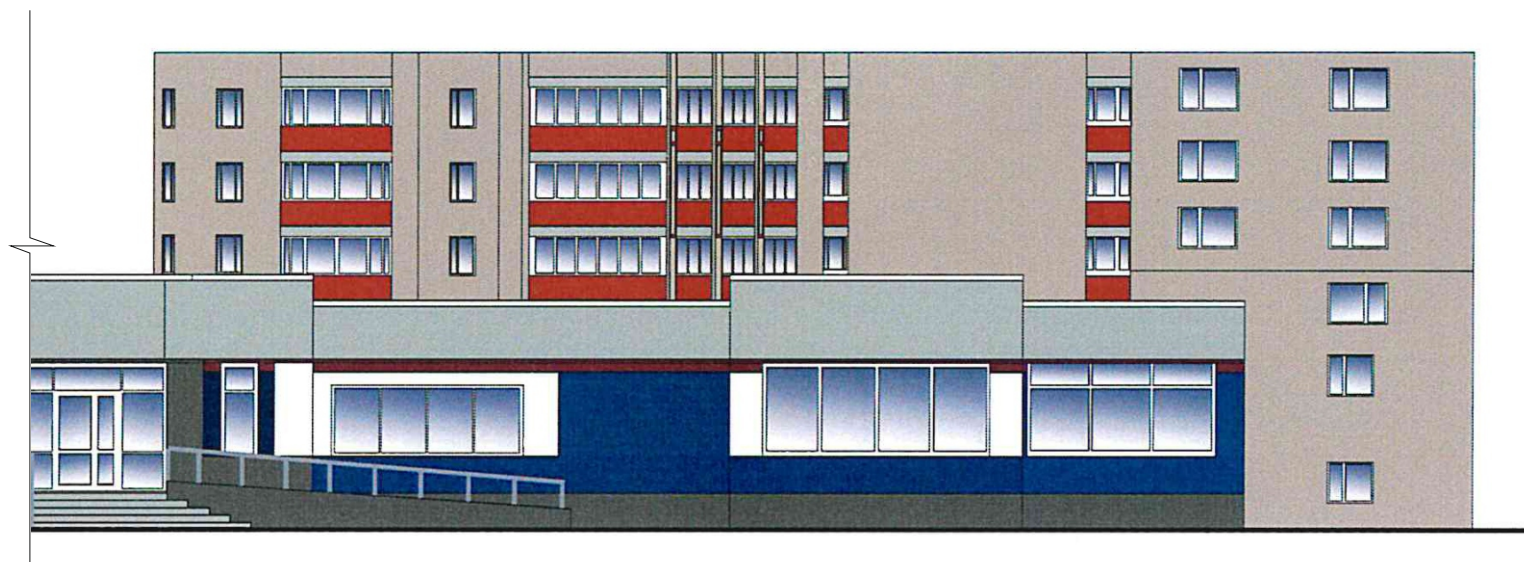

 



 

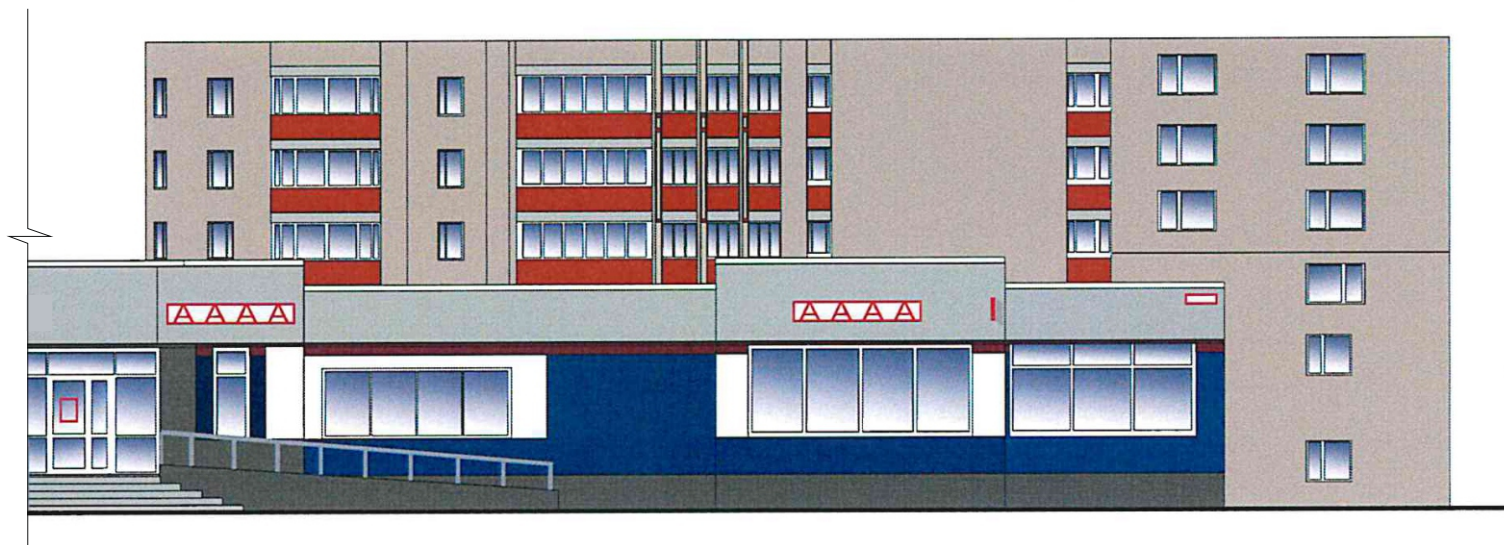


Таблица расколеровки элементов с эталонами колеров

Колер	№ колера	Элементы фасада	Материал, отделка
	У396	Цоколь	Штукатурка, покраска
	М355	Стена	Облицовка фасадной плиткой
	белый	Стена	Облицовка фасадной плиткой
	М476	Стена	Облицовка фасадной плиткой
	М485	Цоколь	Облицовка фасадной плиткой
	К488	Стена	Облицовка фасадной плиткой
	белый	Окна, двери	ПВХ

Колер определен по каталогу Tikkurila symphony

Схема возможных мест размещения информационных конструкций (вывесок), информационных табличек, указателей и витрин, входных групп и их отдельных элементов с условными обозначениями и размерами:



Условные обозначения:

АААА - объемные буквы, в том числе световые, без подложки (0,7 х 3 м);

- адресная табличка (0,3 х 0,4 м).

- светопрозрачная конструкция без подложки (0,7 х 0,8 м);

- панель кронштейна с подложкой (0,7 х 0,7 м);