

Фотографии фактического состояния фасада с указанием даты (фототаблица)



25.08.2021 г.

Цветовое и объемно - планировочное решение фасада:

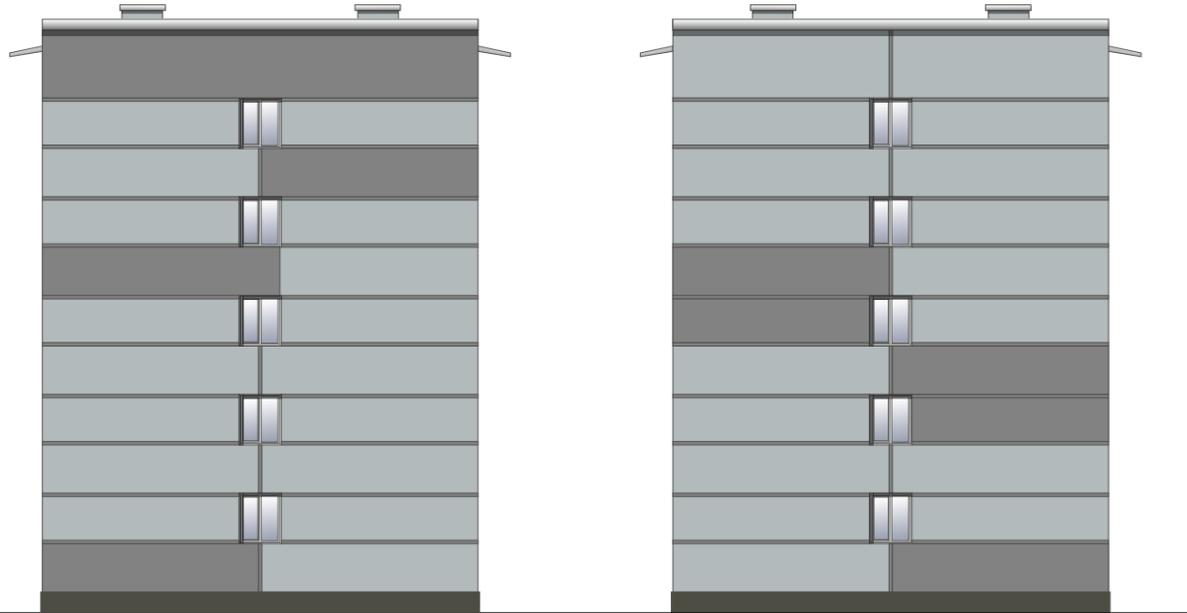
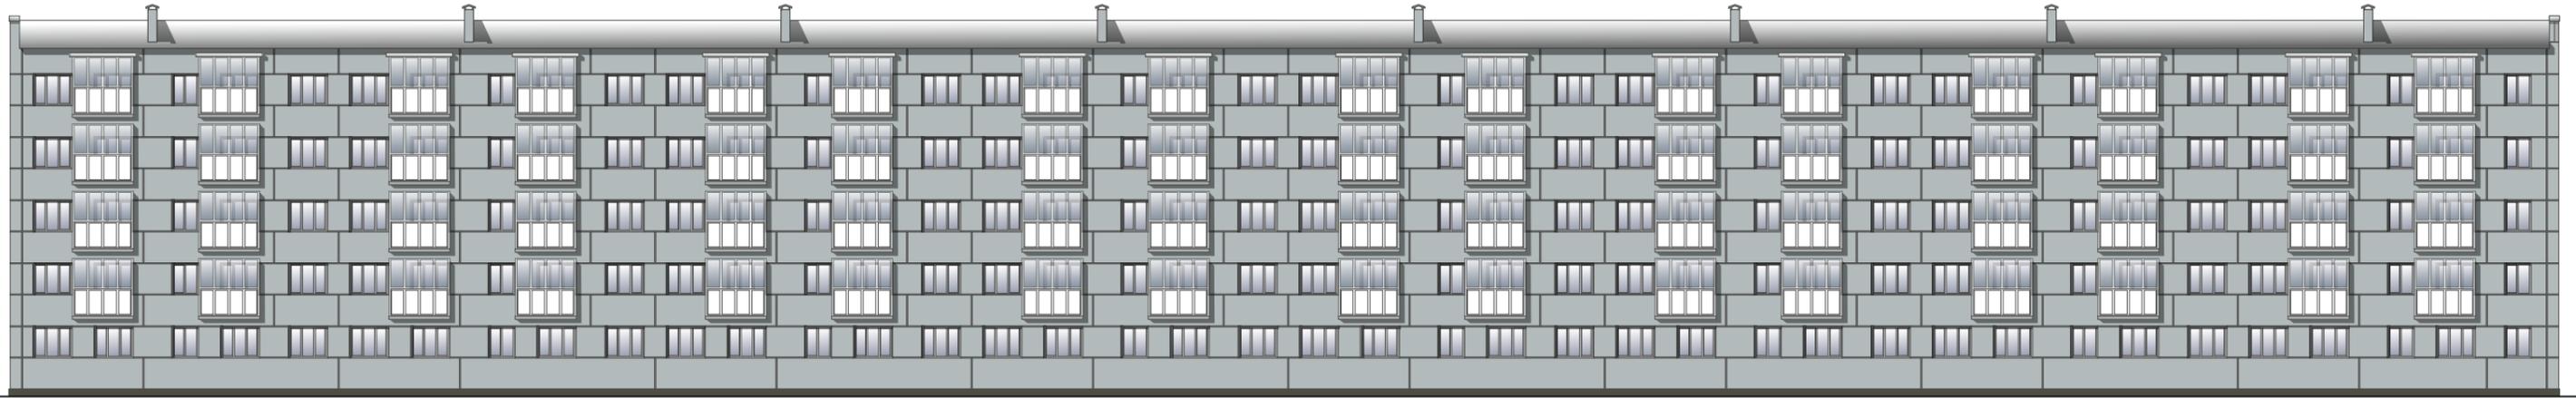
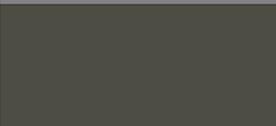



Таблица расколоровки элементов с эталонами колеров:

Колер	№ колера	Элементы фасада	Материалы, отделка
	RAL - № 7035	Стены	Панель, покраска
	RAL - № 7040	Стены	Панель, покраска
	RAL - № 8014	Цоколь	Штукатурка, покраска
	RAL - № 9010	Окна, балконы	ПВХ

Примечание:

Остекление оконных проемов и балконов принято по единому образцу.

Схема возможных мест размещения информационных конструкций (вывесок), информационных табличек, указателей и витрин, входных групп и их отдельных элементов с условными обозначениями и размерами:

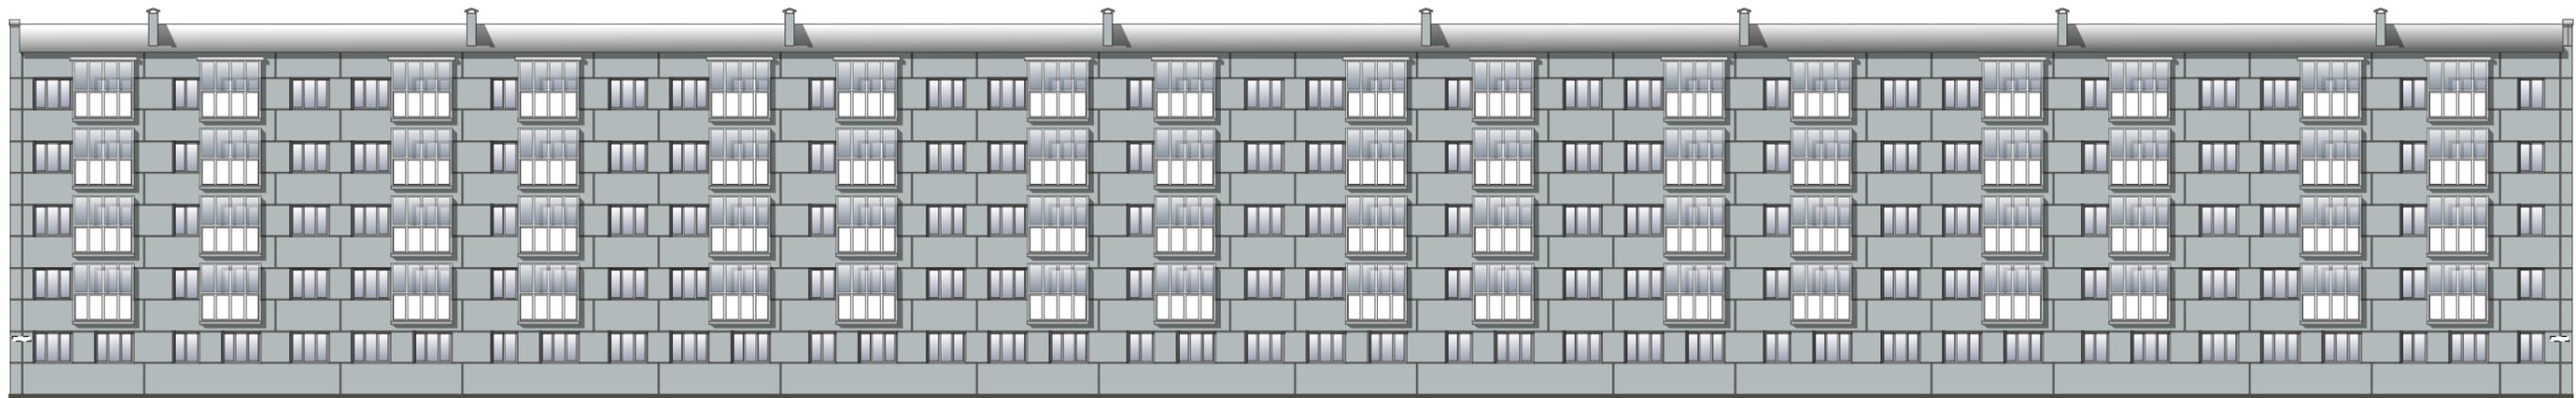

Условные обозначения:

 - указатель улицы и номера дома;