


УТВЕРЖДАЮ
заместитель начальника
Департамента градостроительства
Администрации города Вологды
по вопросам архитектуры

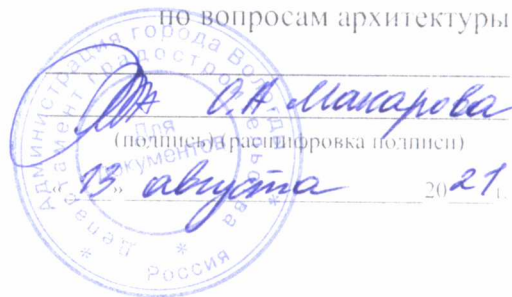

ПАСПОРТ

фасада объекта капитального строительства
от «13» августа 2021 года № 824Н
Вологодская область, г Вологда, ул. Вологодская, д. 5
(адрес объекта)

Описание:

Наименование объекта капитального строительства: административное здание;

Год постройки объекта капитального строительства: 1979 год.

Этажность: 1.

Фотографии фактического состояния фасада с указанием даты (фототаблица)



03.08.2021 г.

Цветовое и объемно-планировочное решение фасадов


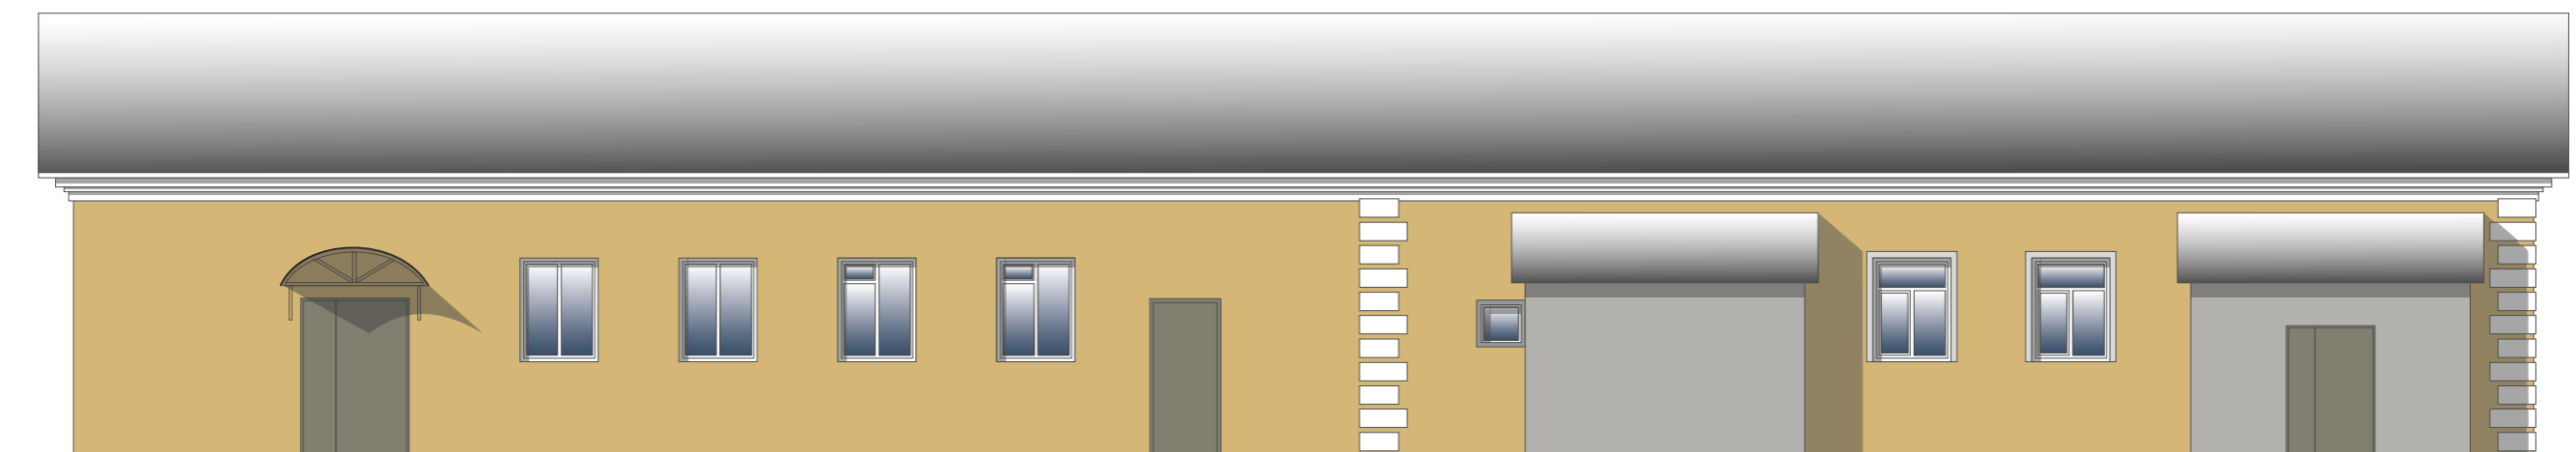


Таблица расколеровки элементов с эталонами колеров


Колер	№ колера	Элементы фасада	Материалы, отделка
	RAL - 1002	Стена	Штукатурка, покраска
	RAL - 7038	Стена	Штукатурка, покраска
	RAL - 9003	Рустовка, карнизы	Штукатурка, покраска
	RAL - 7022	Крыша	Шифер

Схема возможных мест размещения информационных конструкций (вывесок), информационных табличек, указателей и витрин, входных групп и их отдельных элементов с условными обозначениями и размерами:

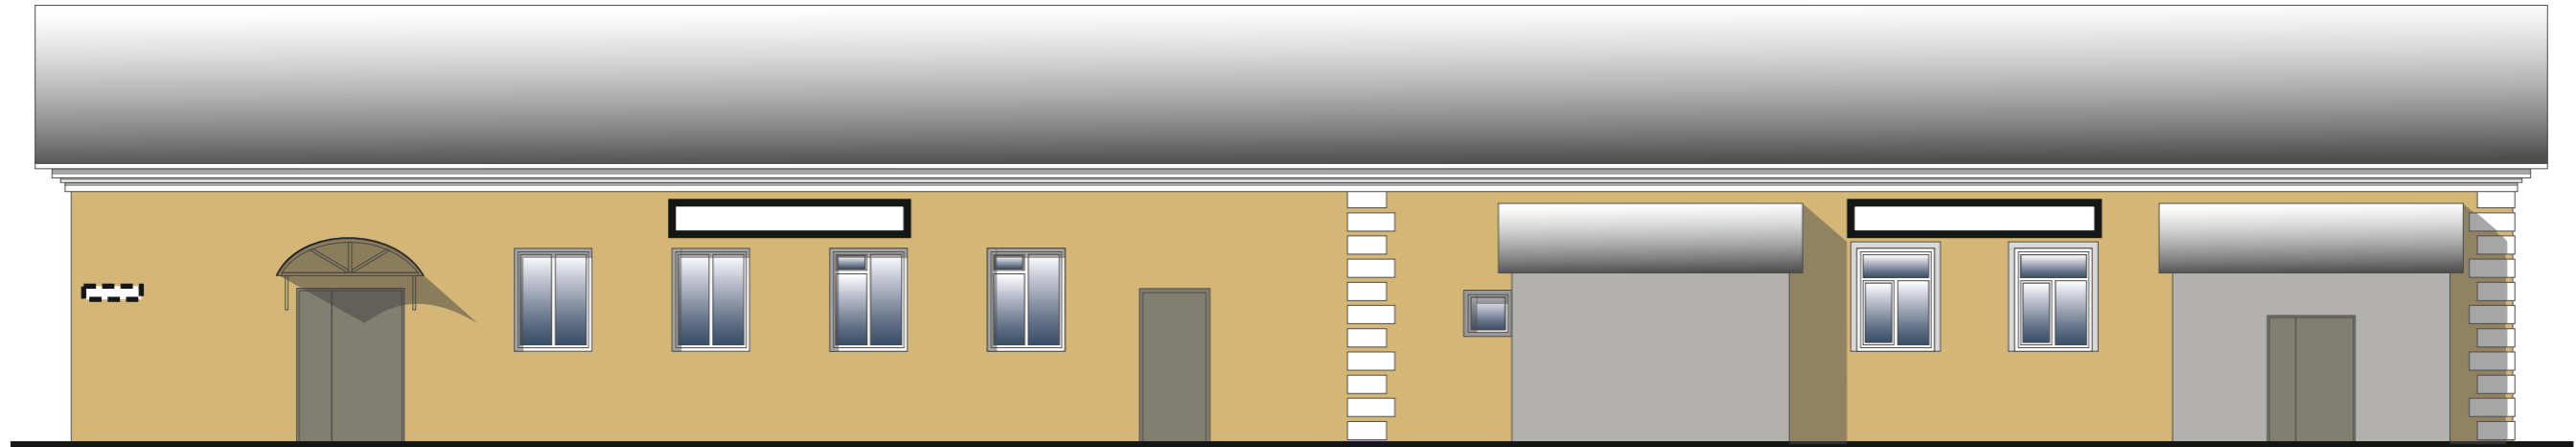

Условные обозначения:

 - указатель улицы и номера дома.

 - настенная вывеска на непрозрачной основе(0,5 x 2 м);