

УТВЕРЖДАЮ  
заместитель начальника  
Департамента градостроительства  
Администрации города Вологды  
по вопросам архитектуры  
О. А. Макарова



(подпись) (расшифровка подписи)

20 22 г.

### ПАСПОРТ

фасада объекта капитального строительства

от «04» мая 20 22 года № 9254

Вологодская обл., г. Вологда, ул. Горького, д. 107

(адрес объекта)


#### Описание:

Наименование объекта капитального строительства: МОУ «Средняя общеобразовательная школа № 15»;

Год постройки объекта капитального строительства: 1960;

Этажность: 4.

Фотографии фактического состояния фасада с указанием даты (фототаблица)

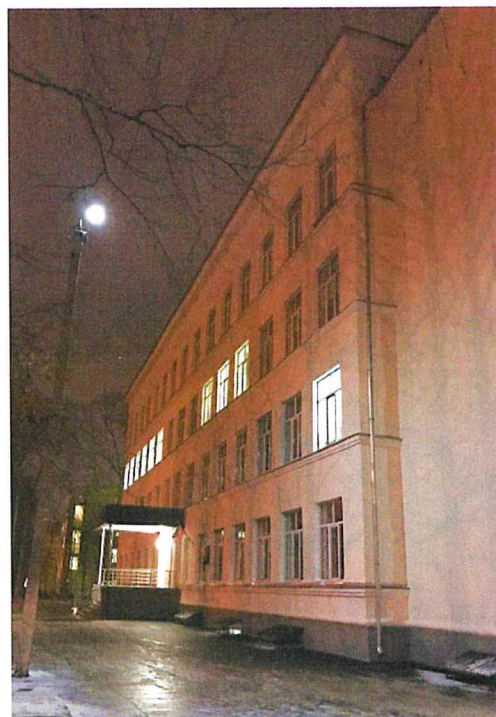

16.11.2021 г.

## Цветовое и объемно-планировочное решение фасадов



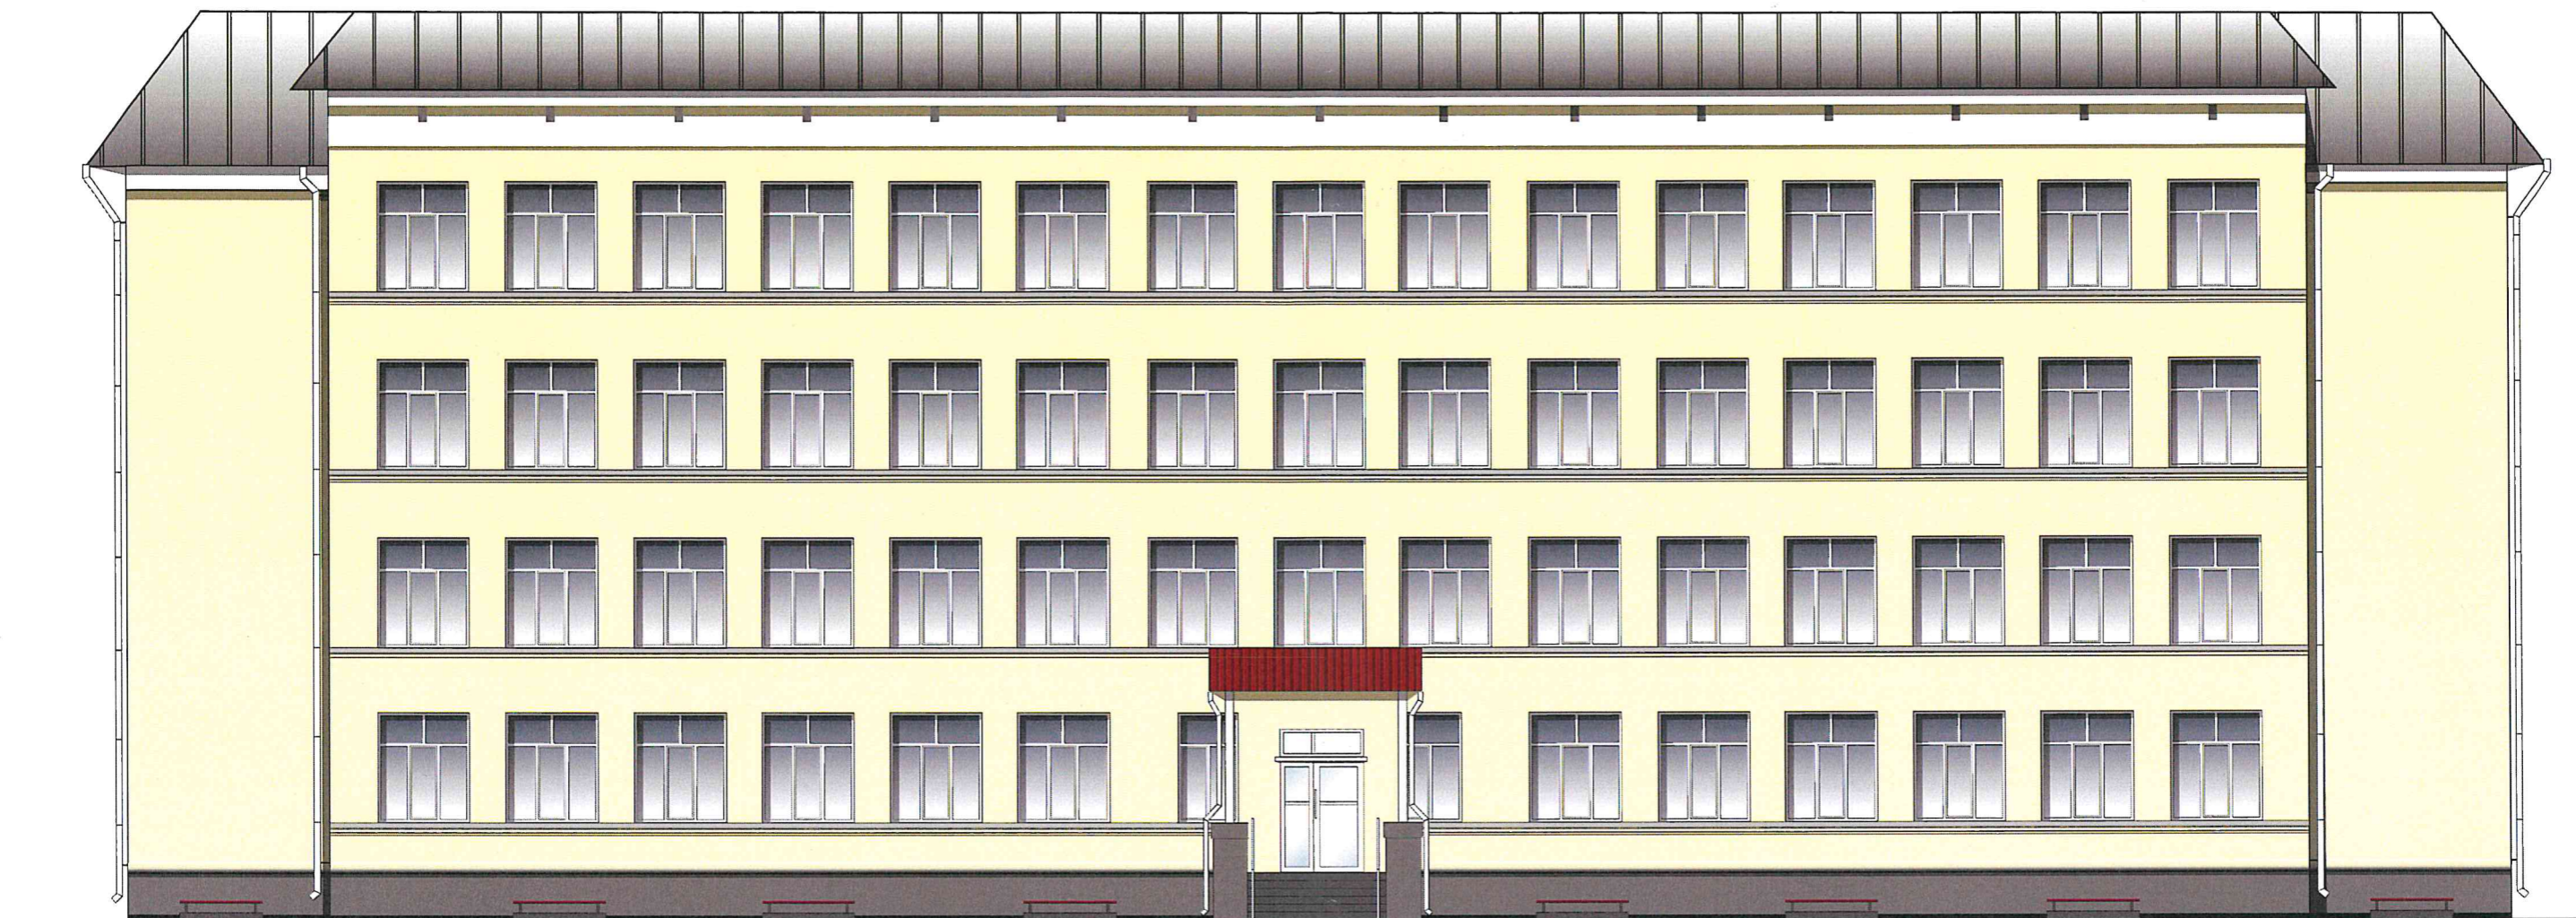


Таблица расколеровки элементов с эталонами колеров:

| Колер   | № колера  | Элементы фасада        | Материалы, отделка   |
|---|-----------|------------------------|----------------------|
|  | H397      | Стена                  | Штукатурка, покраска |
|  | RAL- 7035 | Кровля                 | Оцинкованная сталь   |
|  | RAL- 9010 | Карниз, наличники      | Штукатурка, покраска |
|  | RAL- 8019 | Козырек входной группы | профлист             |
|  | RAL- 7024 | Цоколь                 | покраска             |
|  | RAL- 9003 | Окна                   | ПВХ                  |

Схема возможных мест размещения информационных конструкций (вывесок), информационных табличек, указателей и витрин, входных групп и их отдельных элементов с условиями обозначениями и размерами

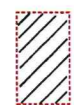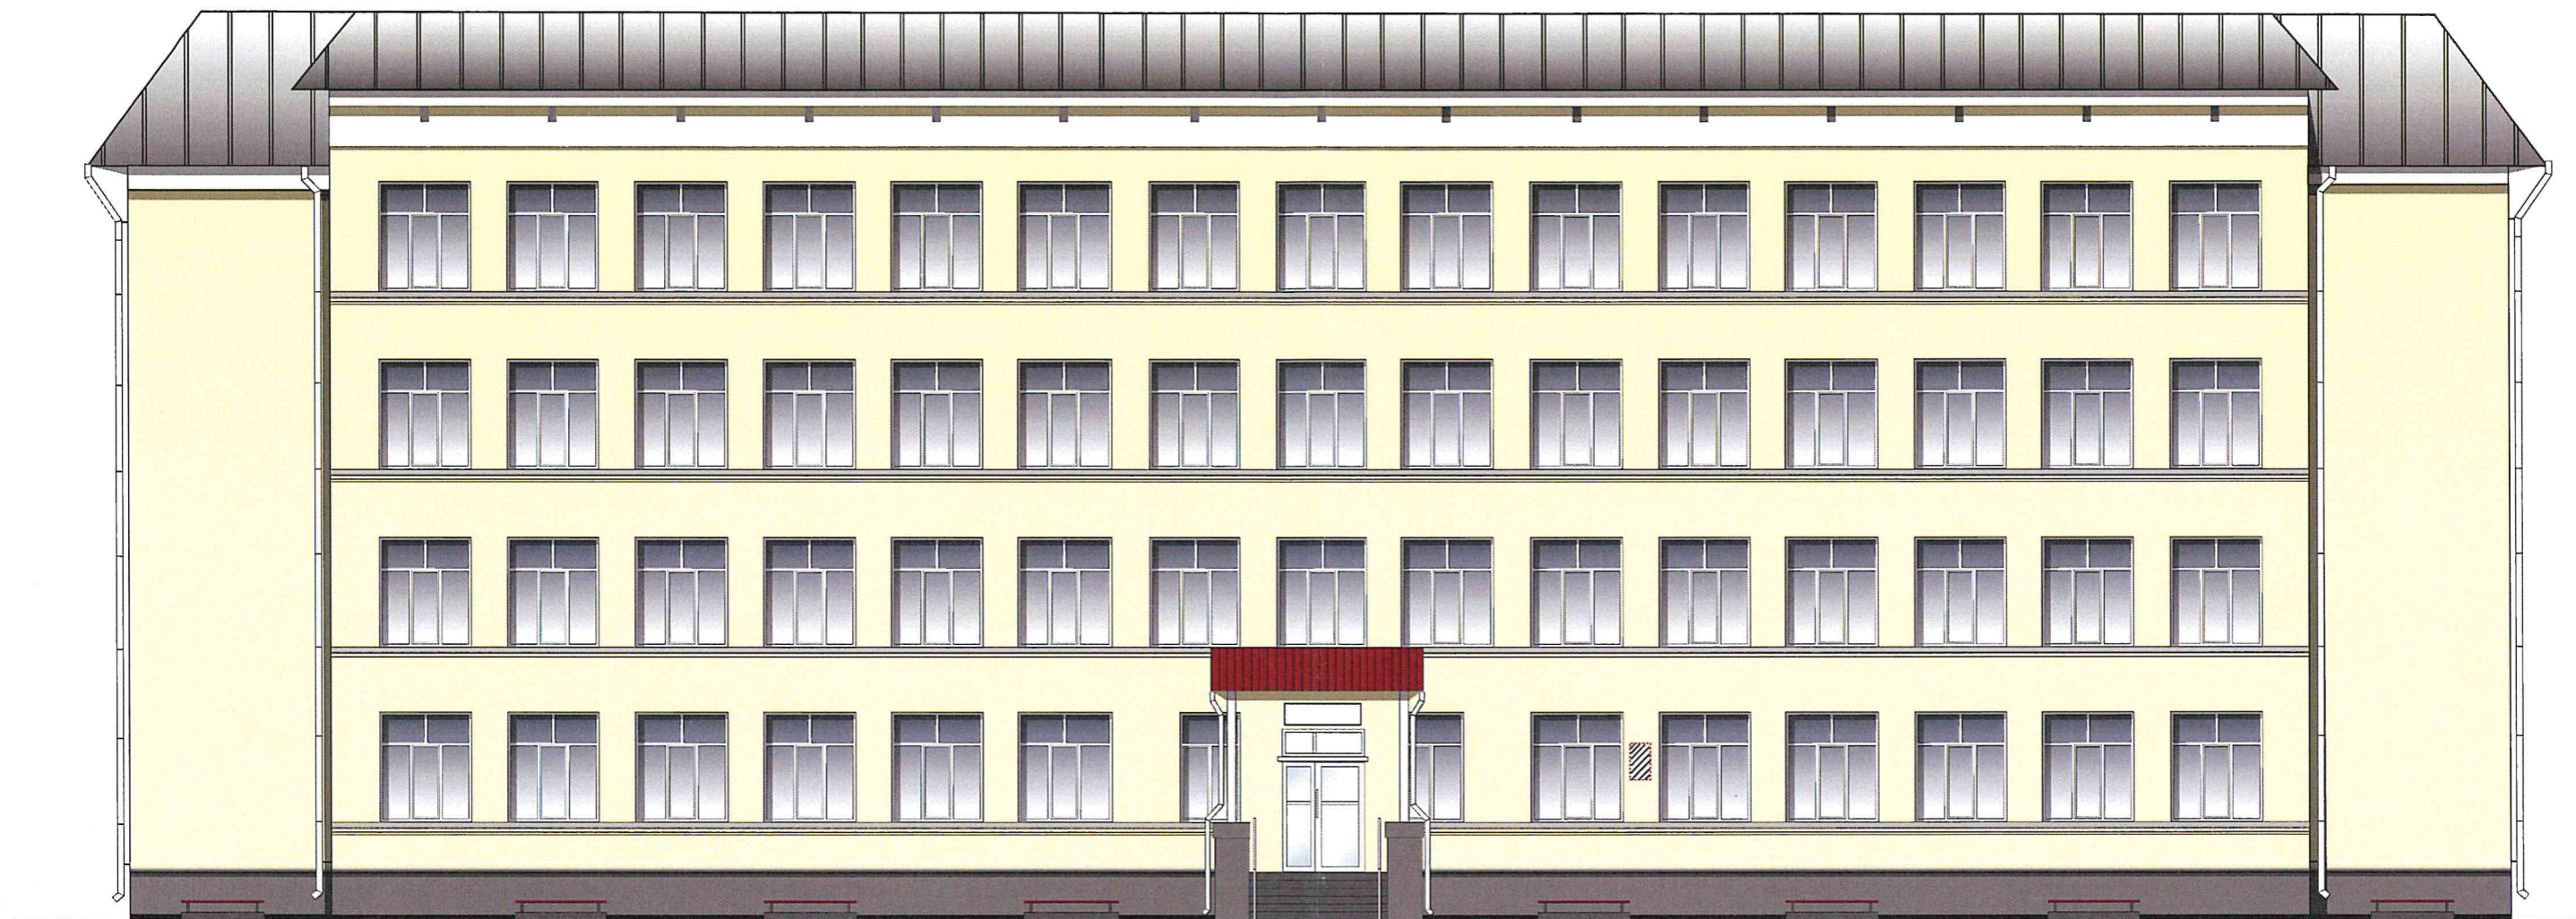

- мемориальная табличка (0,5 x 0,65 м);



- информационная табличка на непрозрачной основе (0,9 x 0,6 м).