

УТВЕРЖДАЮ
Начальник Департамента
архитектуры и градостроительства
Администрации города Вологды
О.А.Макарова



(подпись) (расшифровка подписи)


20 25 г.

ПАСПОРТ

фасада объекта капитального строительства
от «27» мая 2025 года № 113411
Вологодская область, г. Вологда, ул. Предтеченская, 64
(адрес объекта)

Описание:

Наименование объекта капитального строительства: жилой; дом
Год постройки объекта капитального строительства: 1941 год;
Этажность: 3

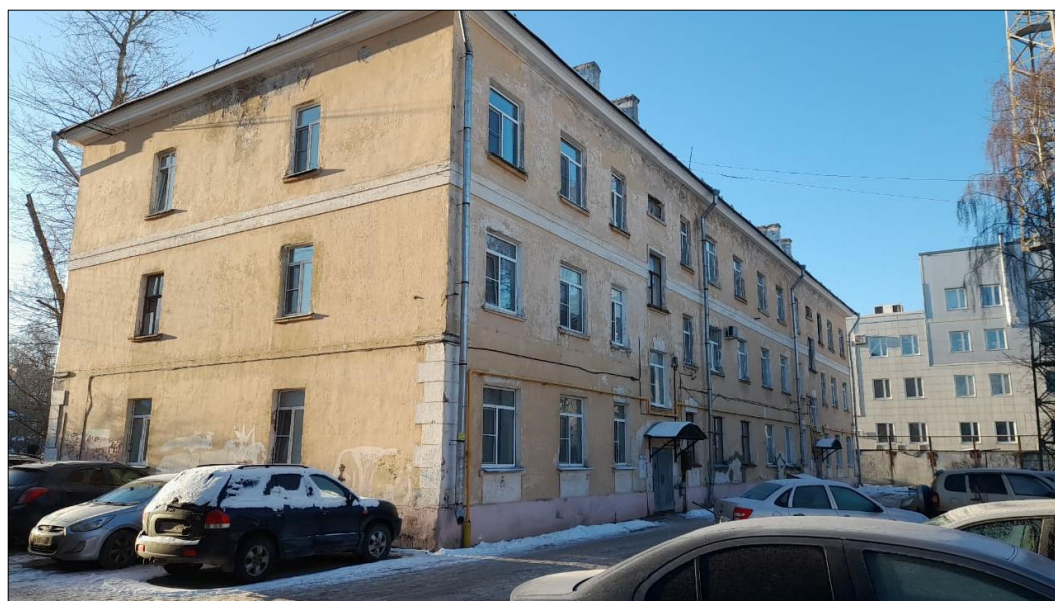

Цветовое и объемно-планировочное решение фасадов



Таблица расколеровки элементов с эталонами колеров

Колер	№ колера	Элементы фасада	Материал, отделка
	ANDALUSIA AD 2	стены	окраска, штукатурка
	RAL 9003	декоративные элементы	окраска, штукатурка
		окна	ПВХ
	RAL 7036	цоколь	штукатурка
	RAL 7012	ограждения балконов, козырьки	ковка, окраска по металлу
	RAL 7046	кровля	металл, полимерная окраска
	RAL 8016	двери	металл/дерево, окраска по металлу


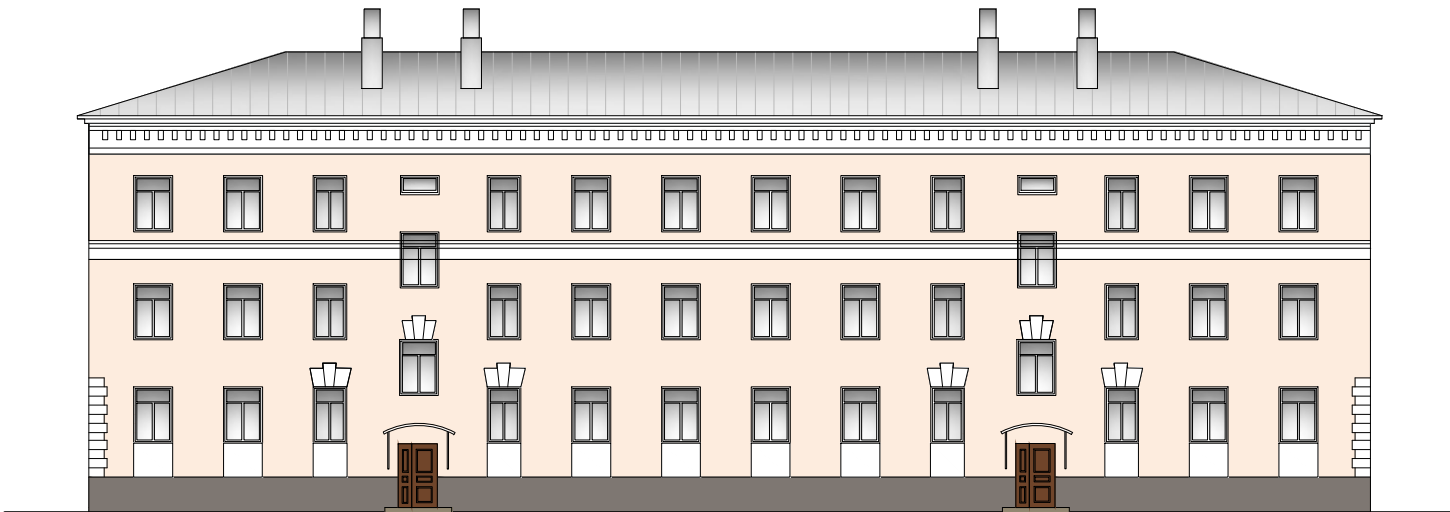


Схема возможных мест размещения информационных конструкций (вывесок),
информационных табличек, указателей и витрин, входных групп и их отдельных элементов
с условными обозначениями и размерами:

лист 4

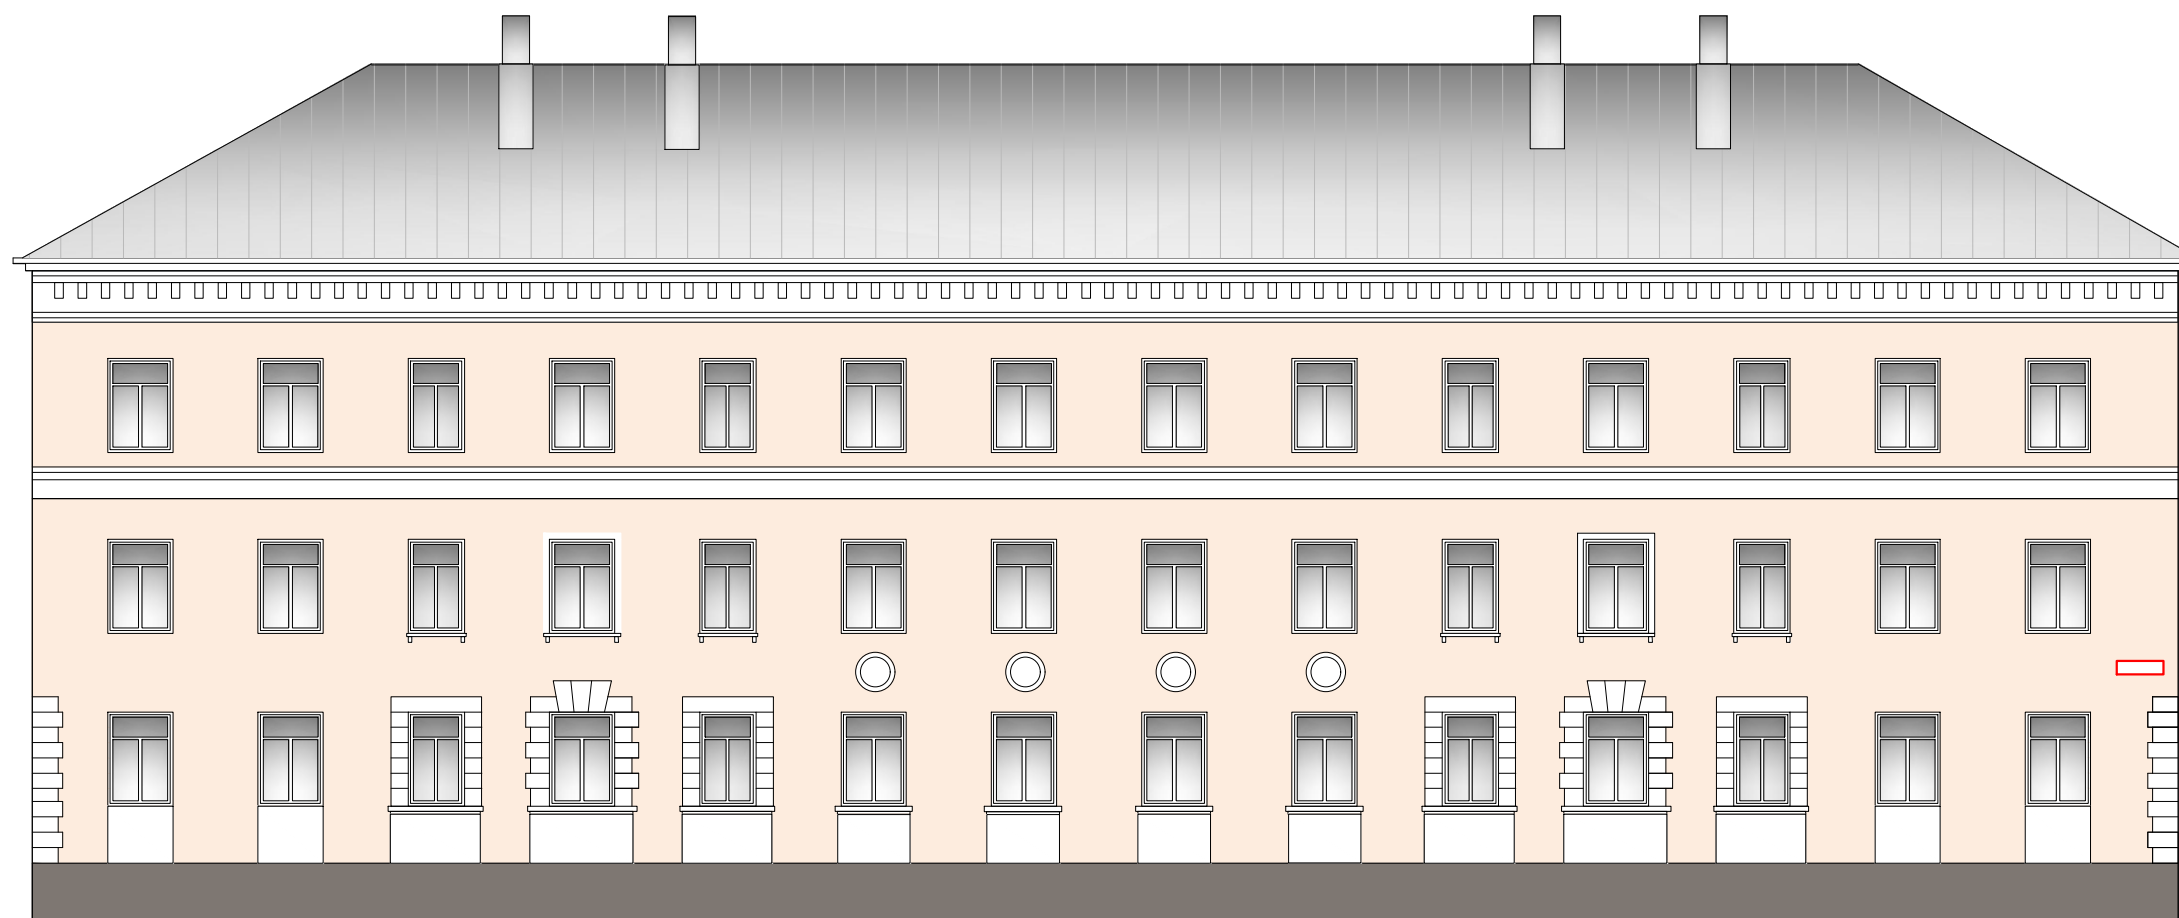

Условные обозначения:

 - адресная табличка (0,3 x 0,7 м).

Примечание: информационные конструкции на других фасадах не предусмотрены.