

УТВЕРЖДАЮ

Начальник Департамента
архитектуры и градостроительства
Администрации города Вологды
О.А. Макарова



(подпись) (расшифровка подписи)

20 15 г.

ПАСПОРТ

фасада объекта капитального строительства

от «08» июля 2019 года № 535

Вологодская область, г. Вологда, ул. Добролюбова, д. 26

(адрес объекта)

Описание:

Наименование объекта капитального строительства:

жилой дом с пентхаусом, подземной автостоянкой, со встроенными помещениями
общественного назначения;

Год постройки объекта капитального строительства: 2008;

Этажность: 6-8

Фотографии фактического состояния фасада с указанием даты (фототаблица)
12.05.2025г.



Цветовое и объемно-планировочное решение фасадов



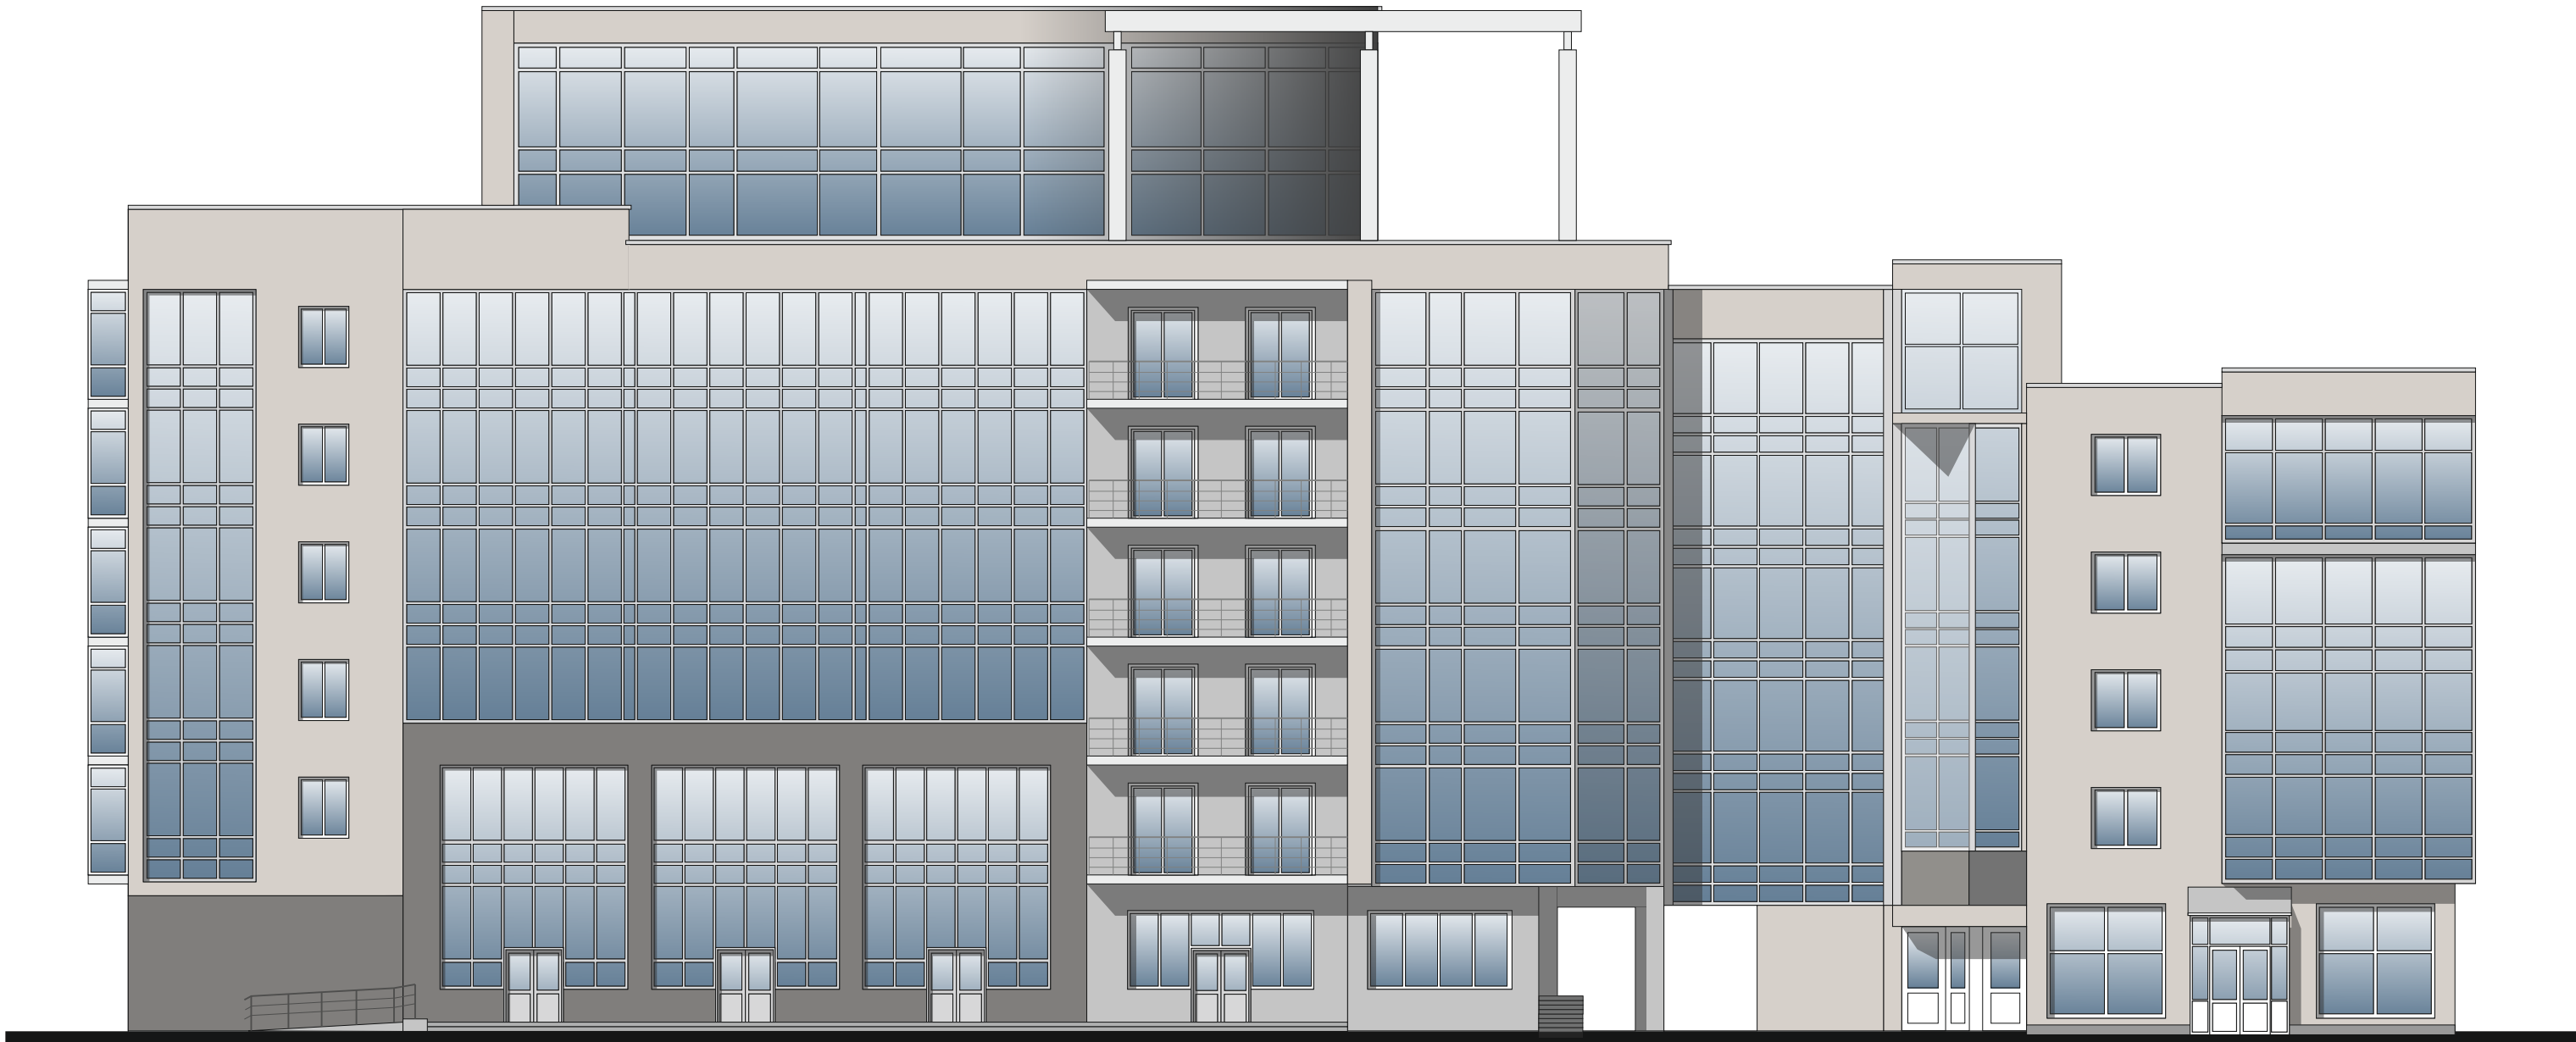


Таблица расколеровки элементов с эталонами колеров

Колер	№ колер	Элементы фасада	Материалы, отделка
	Бежевый	Стены	Вентилируемый фасад Краспан
	Серый	Стены	Вентилируемый фасад Краспан
	Темно-серый	Стены	Вентилируемый фасад Краспан
	Серый	Цоколь	Керамогранит
	белый	Окна	ПВХ

Примечание: цветовое решение на других фасадах аналогичное.

Схема возможных мест размещения информационных конструкций (вывесок),
информационных табличек, указателей и витрин, входных групп и их отдельных элементов
с условными обозначениями и размерами:

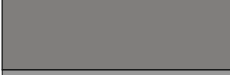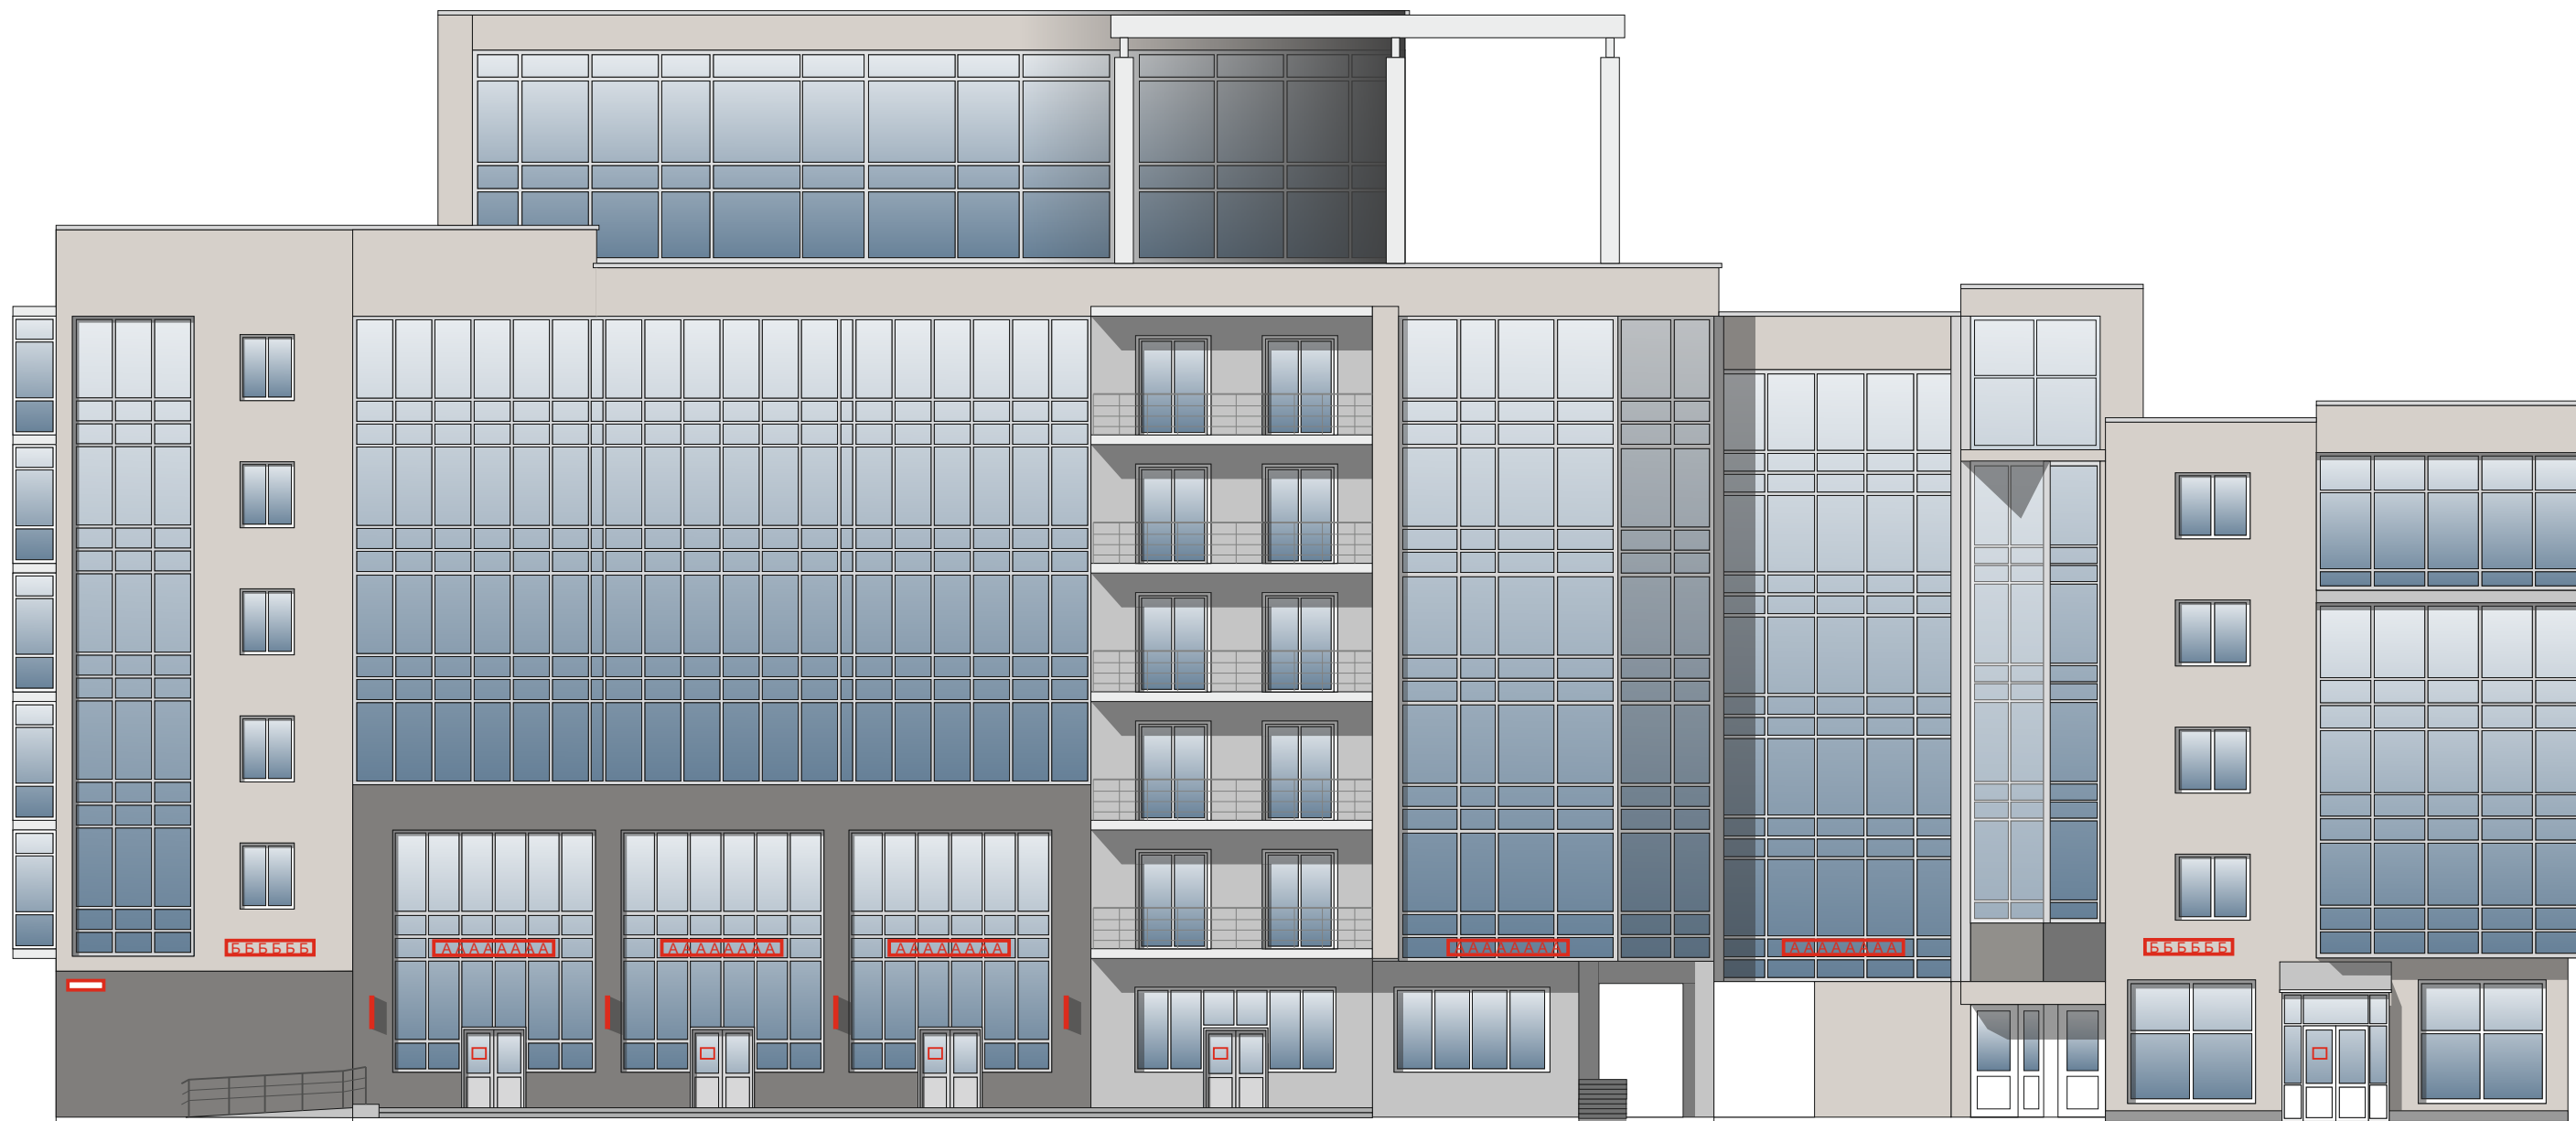

Условные обозначения:

А А А - объемные буквы, в том числе световые, без подложки (0,3 x 3,0 м);

Б Б Б Б - объемные буквы, в том числе световые, без подложки (0,3 x 2,0 м);

 - адресная табличка (0,3 x 0,7 м)

 - панель-кронштейн (0,5 x 0,5 м);

 - светопрозрачная конструкция (0,3 x 0,4 м)

Примечание: информационные конструкции на других фасадах не предусмотрены