

УТВЕРЖДАЮ  
заместитель начальника  
Департамента градостроительства  
Администрации города Вологды  
по вопросам архитектуры

О.А.Макарова

(подпись) (расшифровка подписи)

«20» декабря 2021 г.



### ПАСПОРТ

фасада объекта капитального строительства  
от «20» декабря 2021 года № ВУЧН  
Вологодская область, г. Вологда, ул. Молодежная, д. 25  
(адрес объекта)

#### Описание:

Наименование объекта капитального строительства: административное здание;

Год постройки объекта капитального строительства: 2020;

Этажность: 5.

Фотографии фактического состояния фасада с указанием даты (фототаблица)



20.08.2021 г.

Цветовое и объемно-планировочное решение фасадов

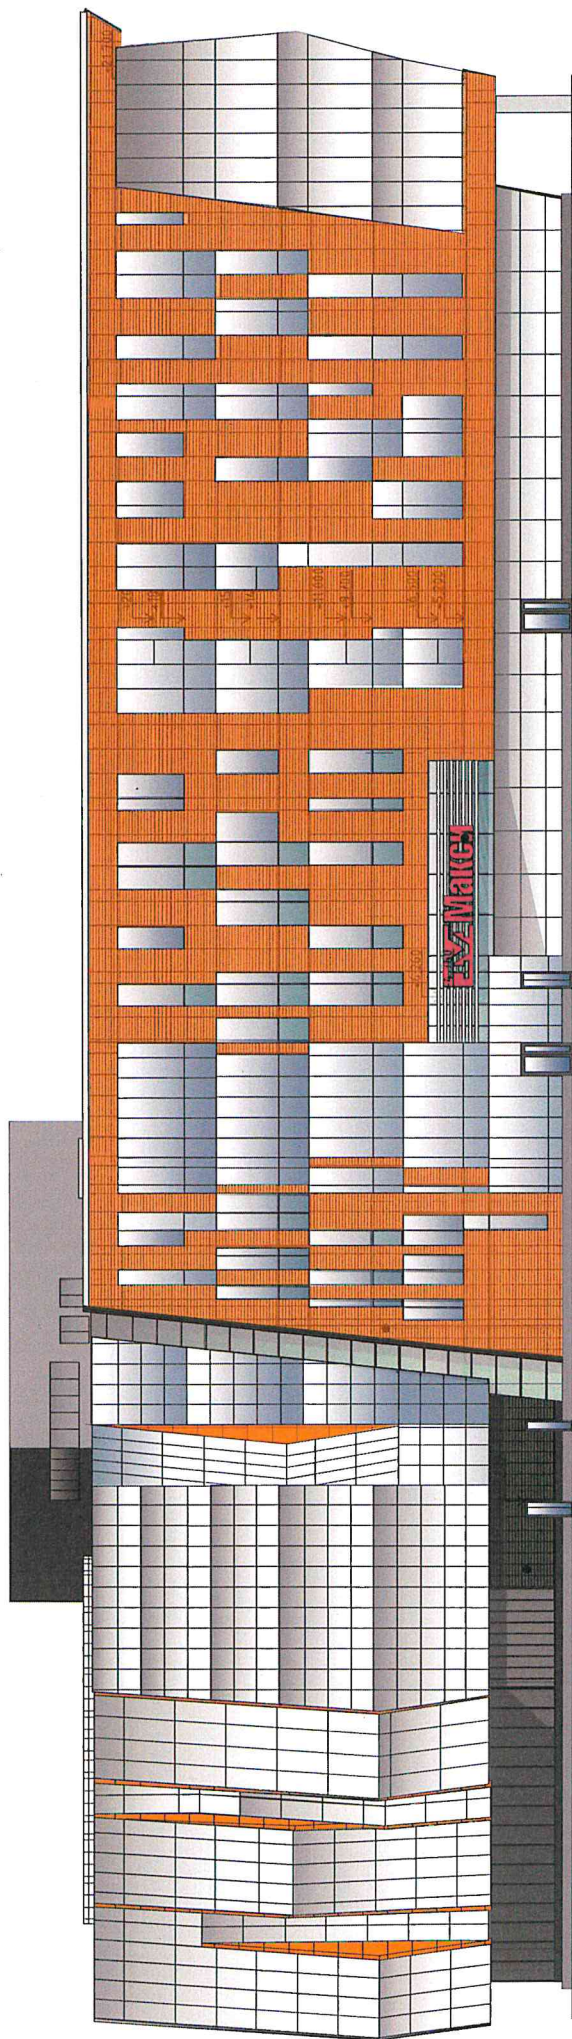


Таблица раскolorовки элементов с эталонами колеров






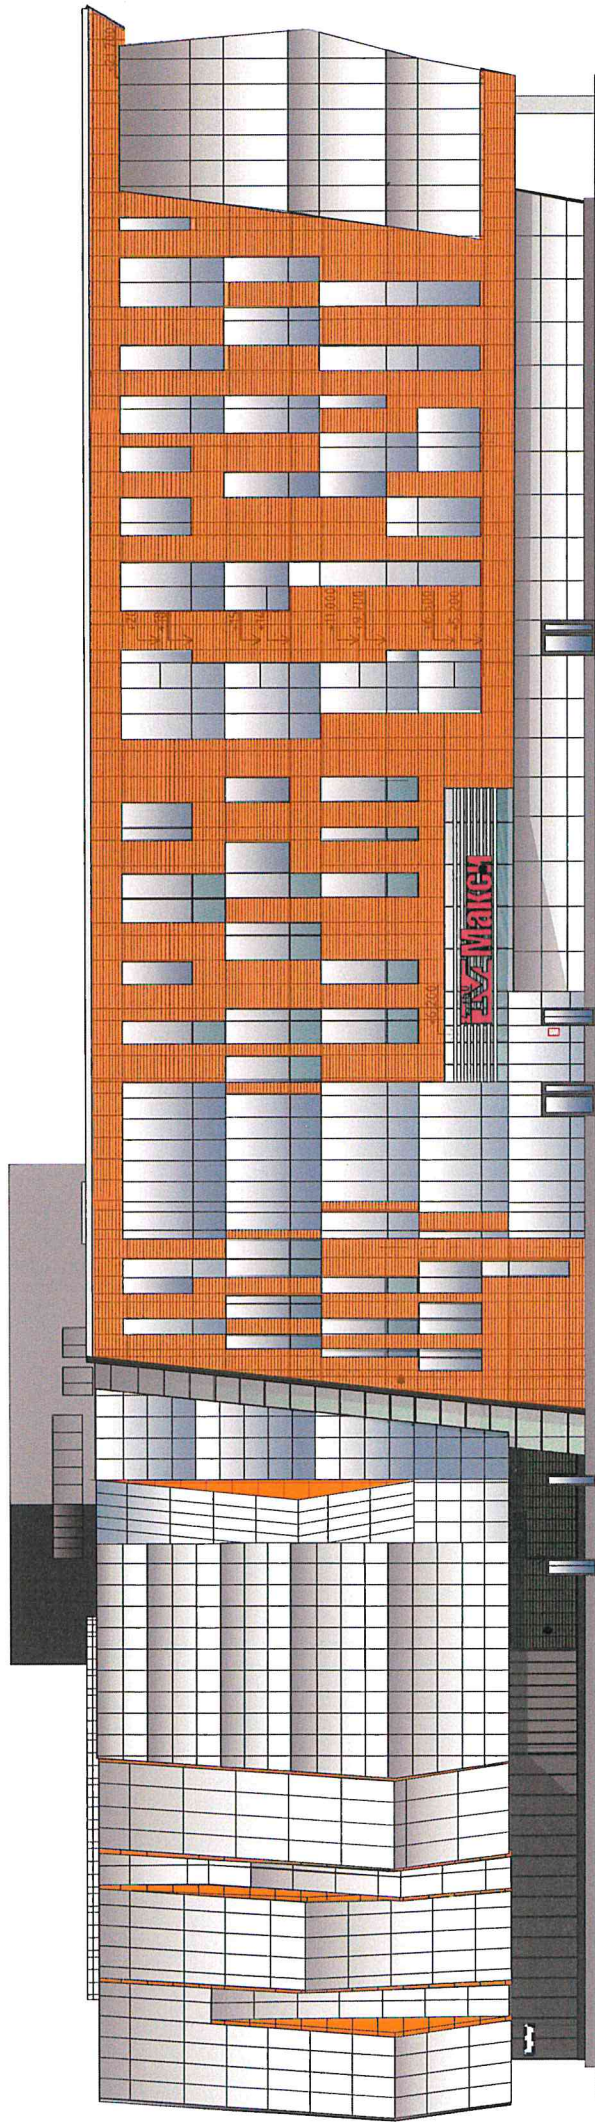
Колер	№ колера	Элементы фасада	Материалы, отделка
	Оранжевый	Стены	Фасадная панель терракоговая
	Серый	Стены	Керамогранит
	Оранжевый	Декоративные вставки	Алюминиевые композитные панели
	RAL 9004	Витражи, двери	Алюминиевый профиль
	Темно-серый	Цоколь	Керамогранит

Схема мест размещения информационных конструкций (вывесок), информационных табличек, указателей и витрин, входных групп и их отдельных элементов



Условные обозначения:

--- - указатель улицы и номера дома;

▨ - информационная табличка/табличка-аппликация на дверь на прозрачной основе (0,45 x 0,3 м).

