

УТВЕРЖДАЮ
заместитель начальника

Департамента градостроительства
Администрации города Вологды
по вопросам архитектуры

О. А. Макарова



(подпись) (расшифровка подписи)

«30»

июня

2022 г.

ПАСПОРТ

фасада объекта капитального строительства

от «30» июня 2022 года № 952Н

Вологодская обл., г. Вологда, ул. Маршала Конева, д. 4

(адрес объекта)

Описание:

Наименование объекта капитального строительства: многоквартирный дом;

Год постройки объекта капитального строительства: 1991;

Этажность: 5.

Фотографии фактического состояния фасада с указанием даты (фототаблица)



24.06.2022 г.



24.06.2022 г.



24.06.2022 г.



Фотографии фактического состояния фасада с указанием даты (фототаблица)



24.06.2022 г.




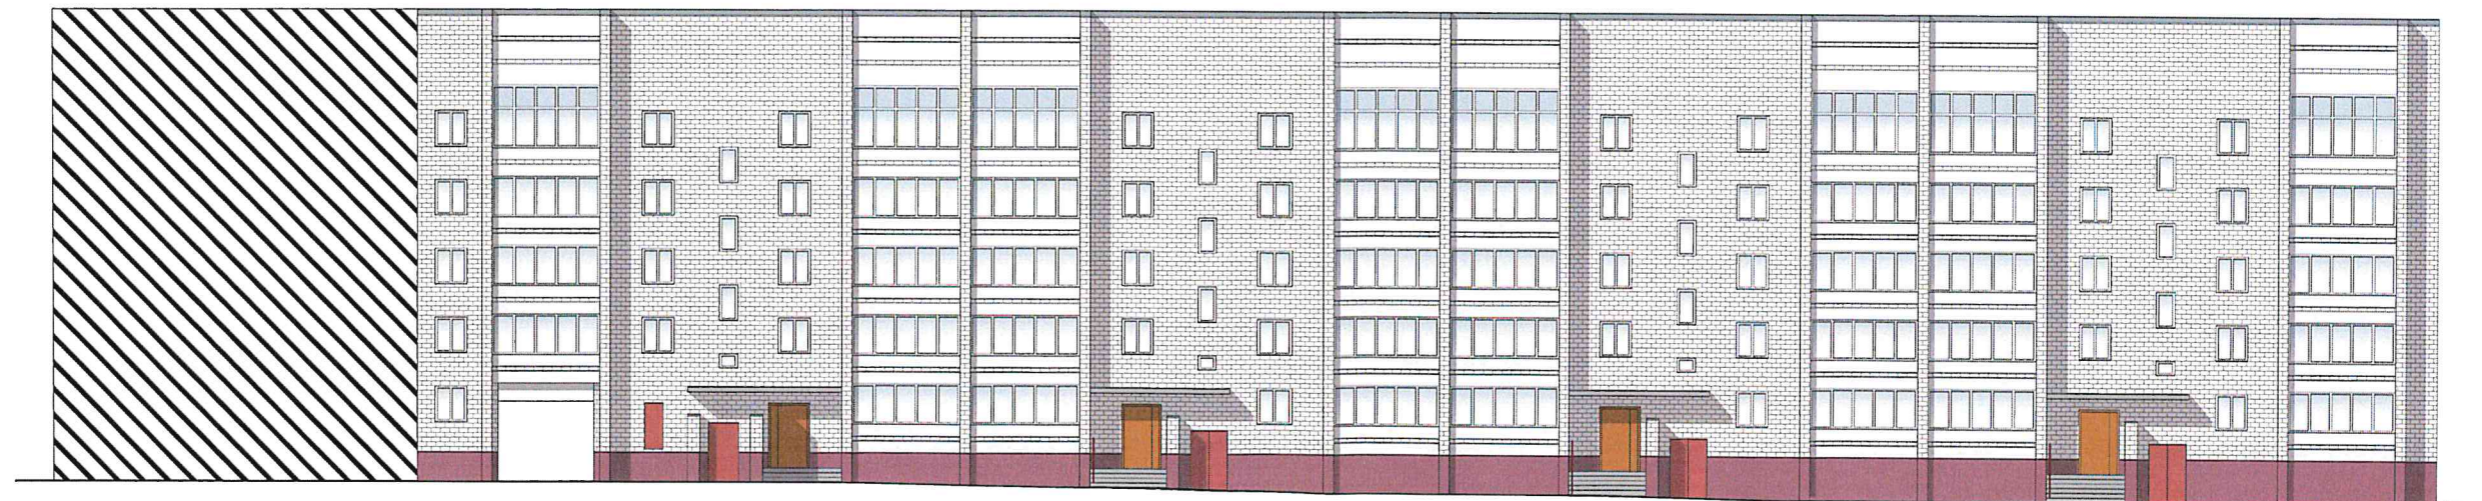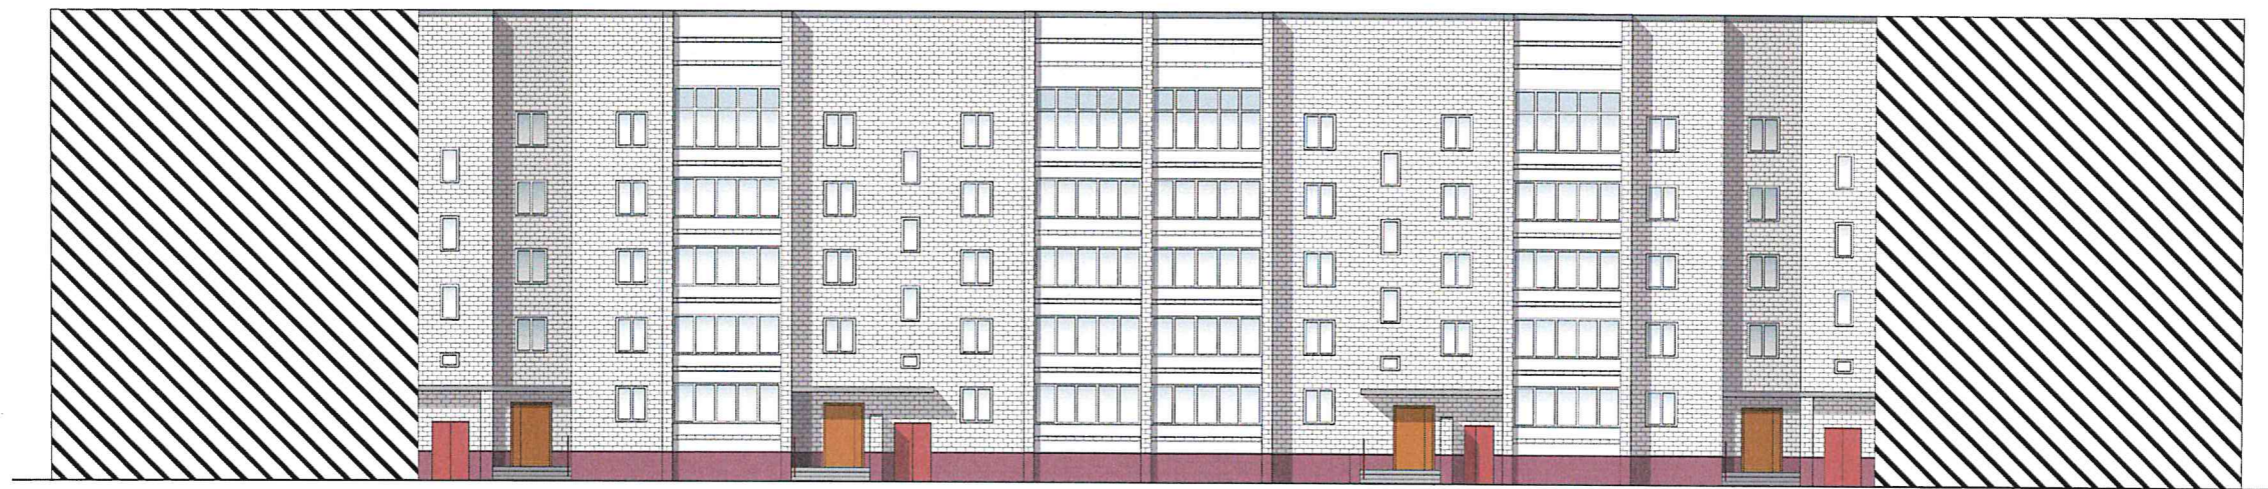


24.06.2022 г.





Примечание: остекление оконных проемов и лоджий принято по единому образцу.

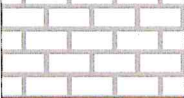Таблица расколеровки элементов с эталонами колеров

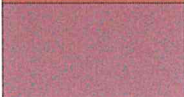

Колер	№ колера	Элементы фасада	Материал, отделка
	Белый	Стены	Кирпич
	RAL 2011	Двери	Дерево, краска
	RAL 3011	Двери	Дерево, краска
	RAL 4002	Цоколь	Штукатурка, краска

Примечание: колер по каталогу Tikkurila RAL Classic.

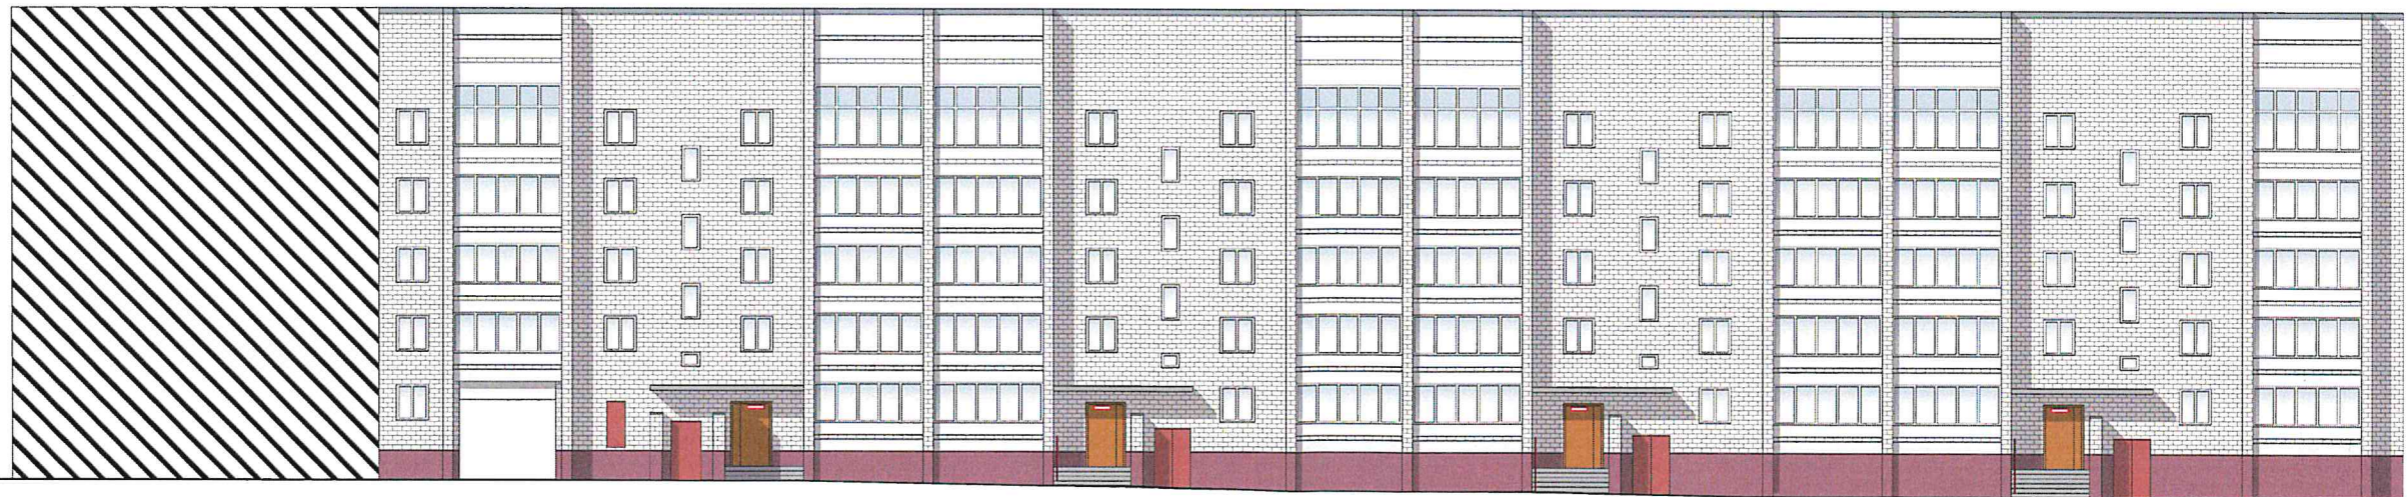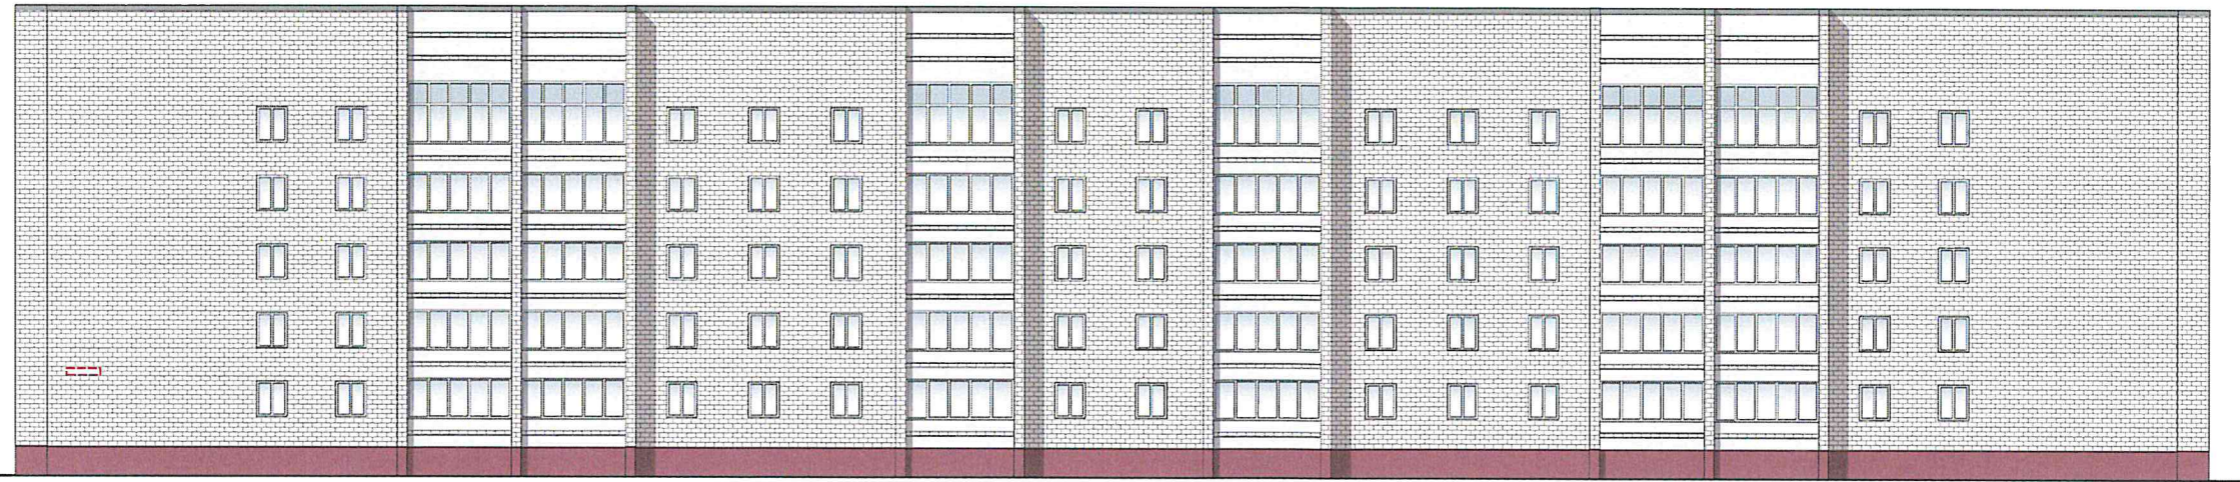Схема возможных мест размещения информационных конструкций (вывесок), информационных табличек, указателей и витрин, входных групп и их отдельных элементов с условными обозначениями и размерами:



Условные обозначения:

-  - информационная табличка на непрозрачной основе (0,15 x 0,3 м);
-  - указатель улицы и номера дома.