

УТВЕРЖДАЮ
заместитель начальника
Департамента градостроительства
Администрации города Вологды
по вопросам архитектуры

(подпись) (расшифровка подписи)

« ____ » _____ 20__ г.

ПАСПОРТ

фасада объекта капитального строительства

от « ____ » _____ 20__ года № ____

Вологодская область, г. Вологда, ул. Гагарина, 22

(адрес объекта)

Описание:

Наименование объекта капитального строительства: жилой дом;

Год постройки объекта капитального строительства: 1964;

Этажность: 2.

Фотографии фактического состояния фасада с указанием даты (фототаблица)



10. 03.2021 г.



10. 03.2021 г.

Цетовое и объемно-планировочное решение фасадов

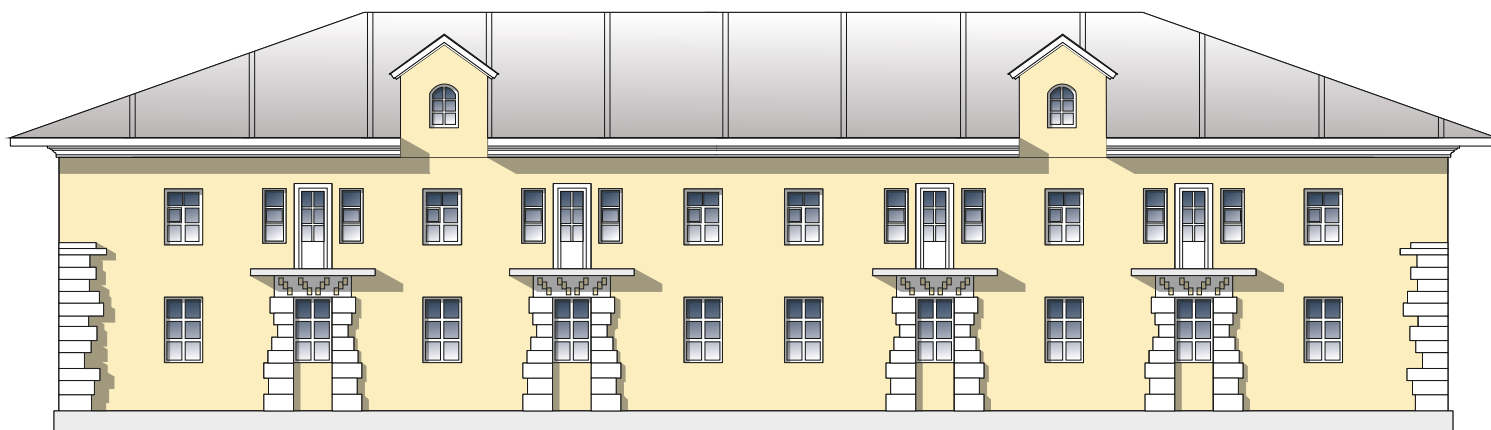


Таблица расколеровки элементов с эталонами колеров


Колер	№ колер	Элементы фасада	Материалы, отделка
	RAL-1015	Стены	Штукатурка покраска
	RAL-7001	Цоколь	Штукатурка покраска
	RAL-9003	Окна	ПВХ

Примечание:


Остекление оконных проемов и балконов принято по единому образцу.

Схема возможных мест размещения информационных конструкций (вывесок), информационных табличек, указателей и витрин, входных групп и отдельных элементов с условными обозначениями и размерами:

Места и типы размещения информационных конструкций

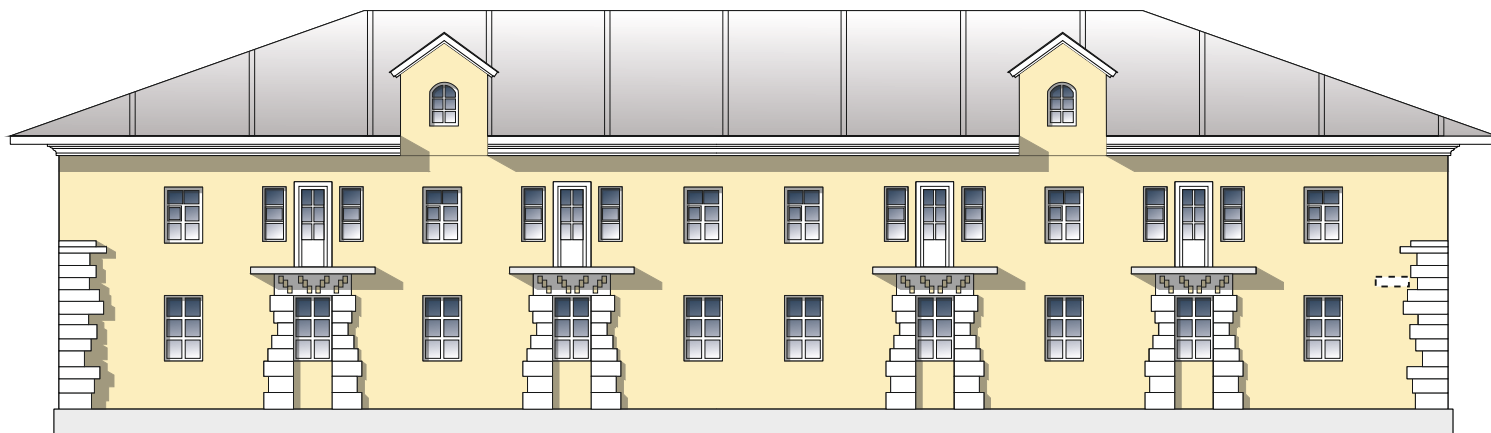

Условные обозначения:

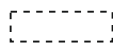 - указатель улицы и номера дома.