

УТВЕРЖДАЮ
заместитель начальника
Департамента градостроительства
Администрации города Вологды
по вопросам архитектуры

(подпись) (расшифровка подписи)

« ____ » _____ 20 ____ г.

ПАСПОРТ

фасада объекта капитального строительства
от « ____ » _____ 20 ____ года № ____
Вологодская область, г. Вологда, ул. Герцена, 36
(адрес объекта)

Описание:

Наименование объекта капитального строительства: административное здание;

Год постройки объекта капитального строительства: 1868;

Этажность: 2.

Объект культурного наследия, памятник архитектуры федерального значения.

Жилой дом. Дом Ситникова, 1868 г., деревянный.

Указ Президента РФ № 176 от 20.02.1995

Фотографии фактического состояния фасада с указанием даты (фототаблица)



Цветовое и объемно-планировочное решение фасадов

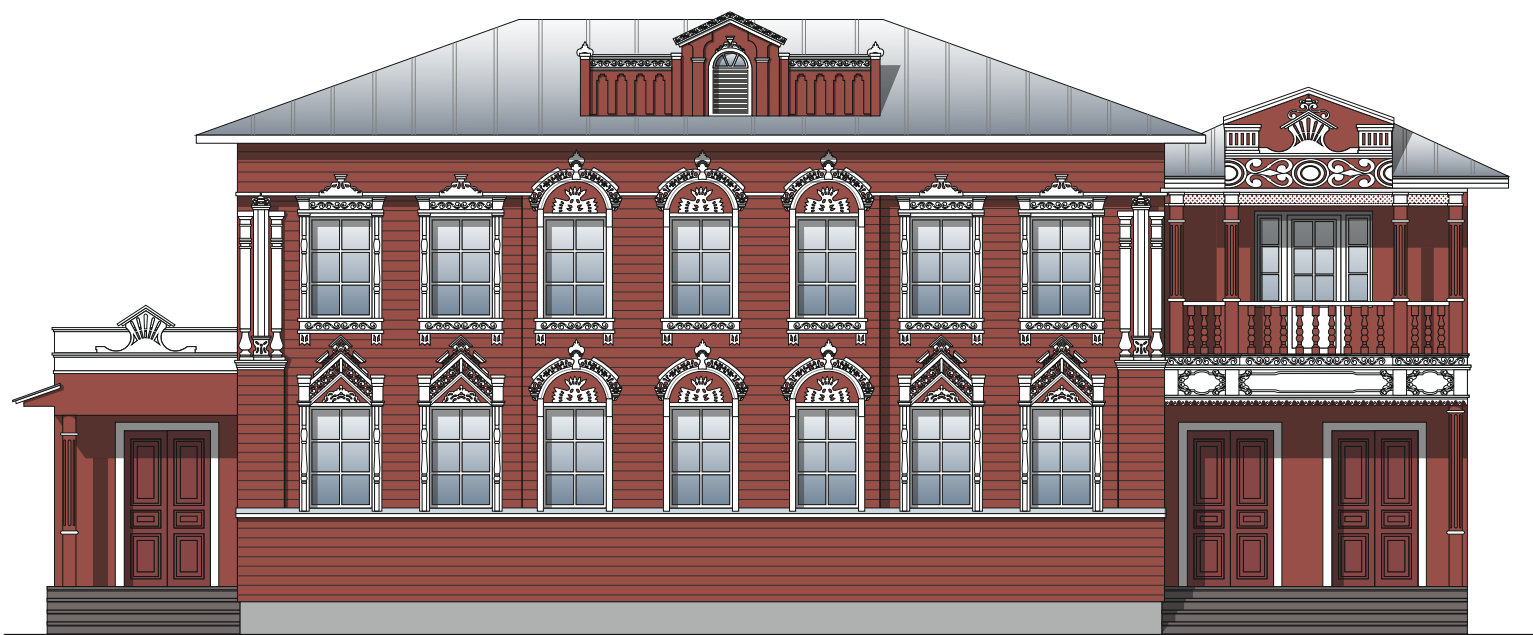


Таблица расколеровки элементов с эталонами колеров

Колер	№ колер	Элементы фасада	Материалы, отделка
	M412	Стены	Дерево, покраска
	белый	Наличники, декор, колонны, стены	Дерево, покраска
	белый	Окна	Дерево, покраска

Колер по каталогу Tikkurila Симфония

Окраска фасадов здания, являющегося объектом культурного наследия, относится к работам по сохранению объектов культурного наследия.


Работы по сохранению объекта культурного наследия проводить согласно ФЗ «Об объектах культурного наследия (памятниках истории культуры) народов Российской Федерации» от 25.06.2002 № 73-ФЗ ст. 45

Информационная надпись и обозначения на объектах культурного наследия должны быть установлены согласно ФЗ-73 ст. 27.

Не допускается распространение наружной рекламы на объектах культурного наследия согласно ФЗ-73 ст. 35.1

Схема мест размещения информационных конструкций (вывесок), информационных табличек, указателей и витрин, входных групп и их отдельных элементов

Места и типы размещения информационных конструкций:

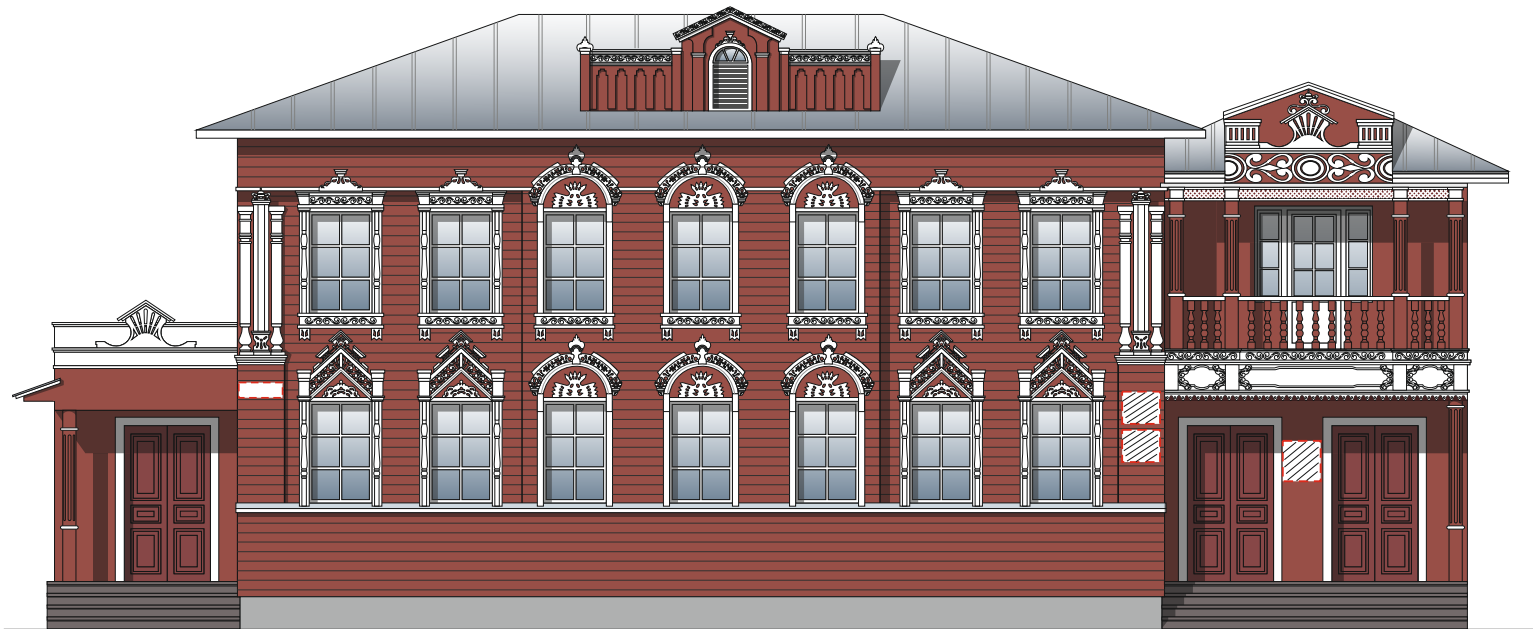

Условные обозначения:



- табличка (0,3м. х 0,45м.).



- указатель улицы и номера дома;

Примечание:

- 1 - При изготовлении вывески сделать контрольные замеры.
- 2 - Габариты вывески не должны выходить за ее границы, указанные в паспорте фасада объекта.
- 3 - Площадь информационного поля вывески не более 0,7 кв.м.