

УТВЕРЖДАЮ
заместитель начальника
Департамента градостроительства
Администрации города Вологды
по вопросам архитектуры

О.А. Макарова

(подпись) (расшифровка подписи)

« ____ » _____ 20 ____ г.

ПАСПОРТ

фасада объекта капитального строительства

от « ____ » _____ 20 ____ года № ____

Вологодская область, г. Вологда, ул. Кирова, д. 15

(адрес объекта)

Описание:

Наименование объекта капитального строительства: спортивное учреждение;

Год постройки объекта капитального строительства: 1902;

Этажность: 1.

Фотографии фактического состояния фасада с указанием даты (фототаблица)



24.08.2020 г.

Цветовое и объемно-планировочное решение фасадов


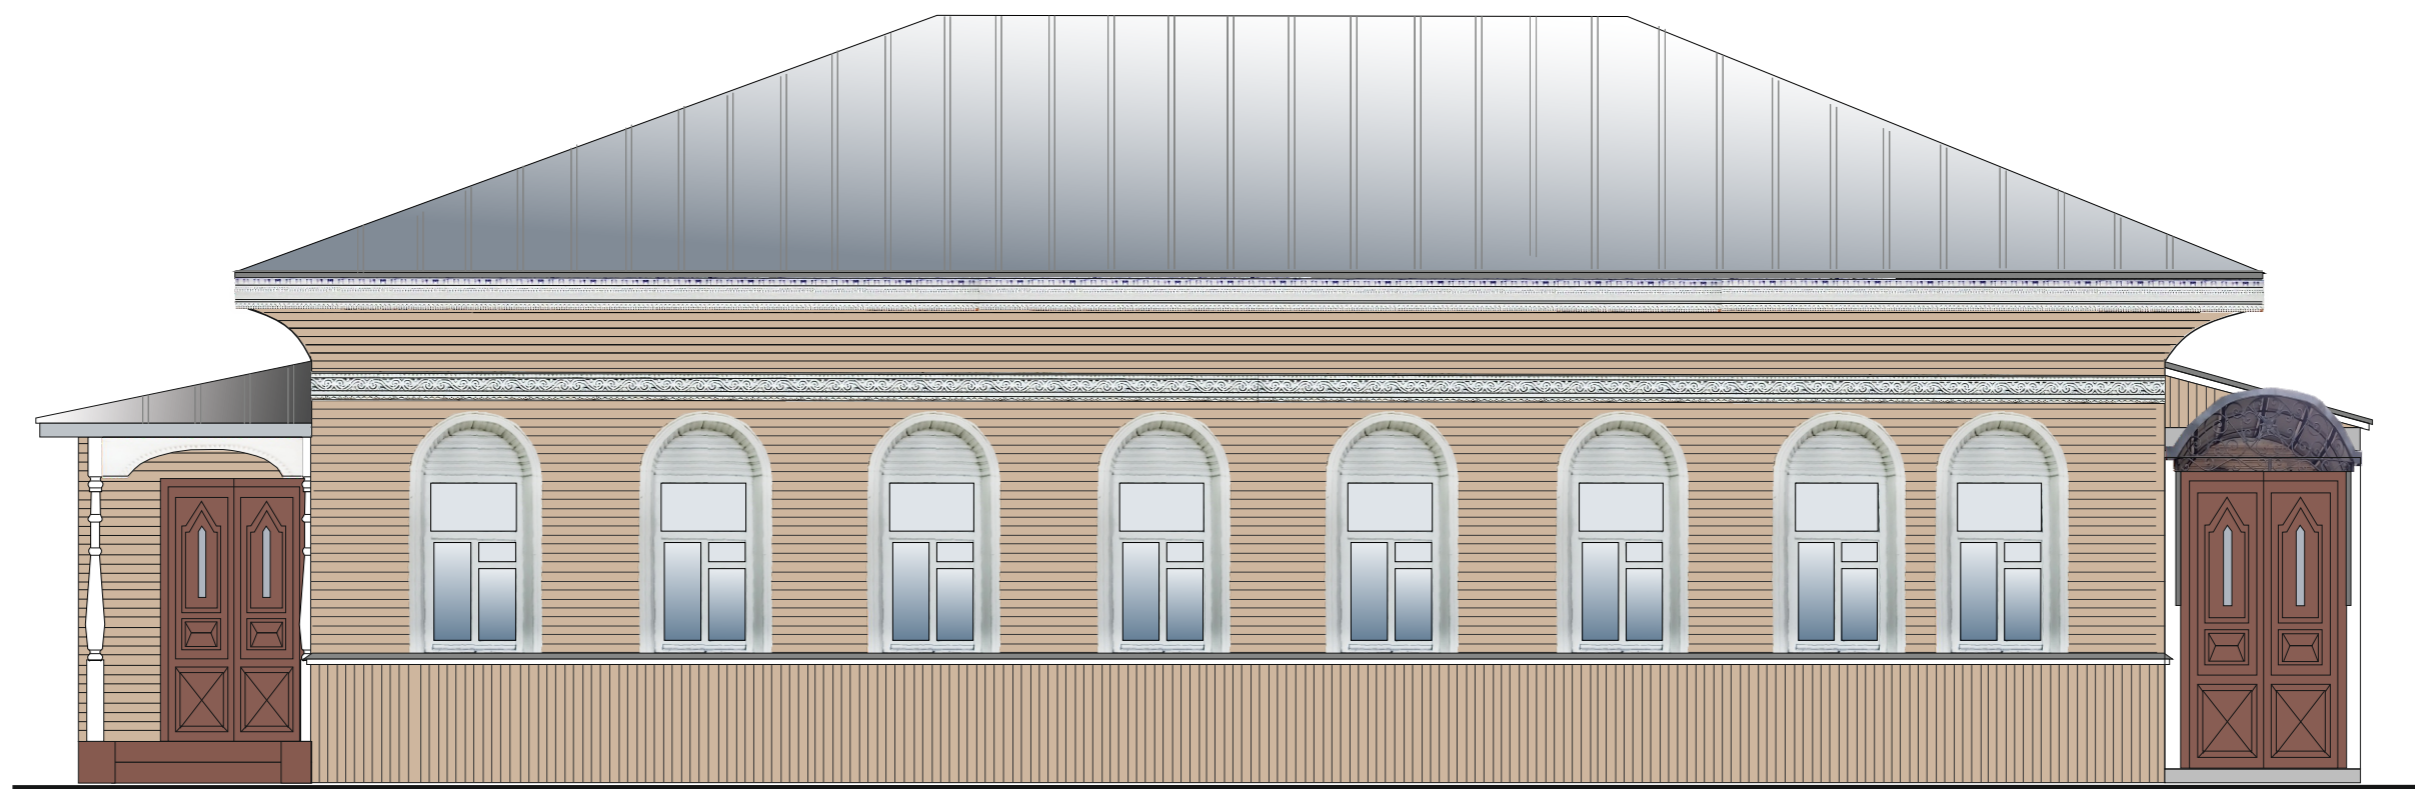


Таблица расколеровки элементов с эталонами колеров

Колер	№ колер	Элементы фасада	Материалы, отделка
	У20R	Цоколь	Дерево, покраска
	белый	Элементы фасада	Дерево, покраска
	У20R	Стены	Дерево, покраска
	белый	Окна	ПВХ
	У80R	Двери	Дерево

Схема мест размещения информационных конструкций (вывесок), информационных табличек, указателей и витрин, входных групп и их отдельных элементов
 Места и типы размещения информационных конструкций:

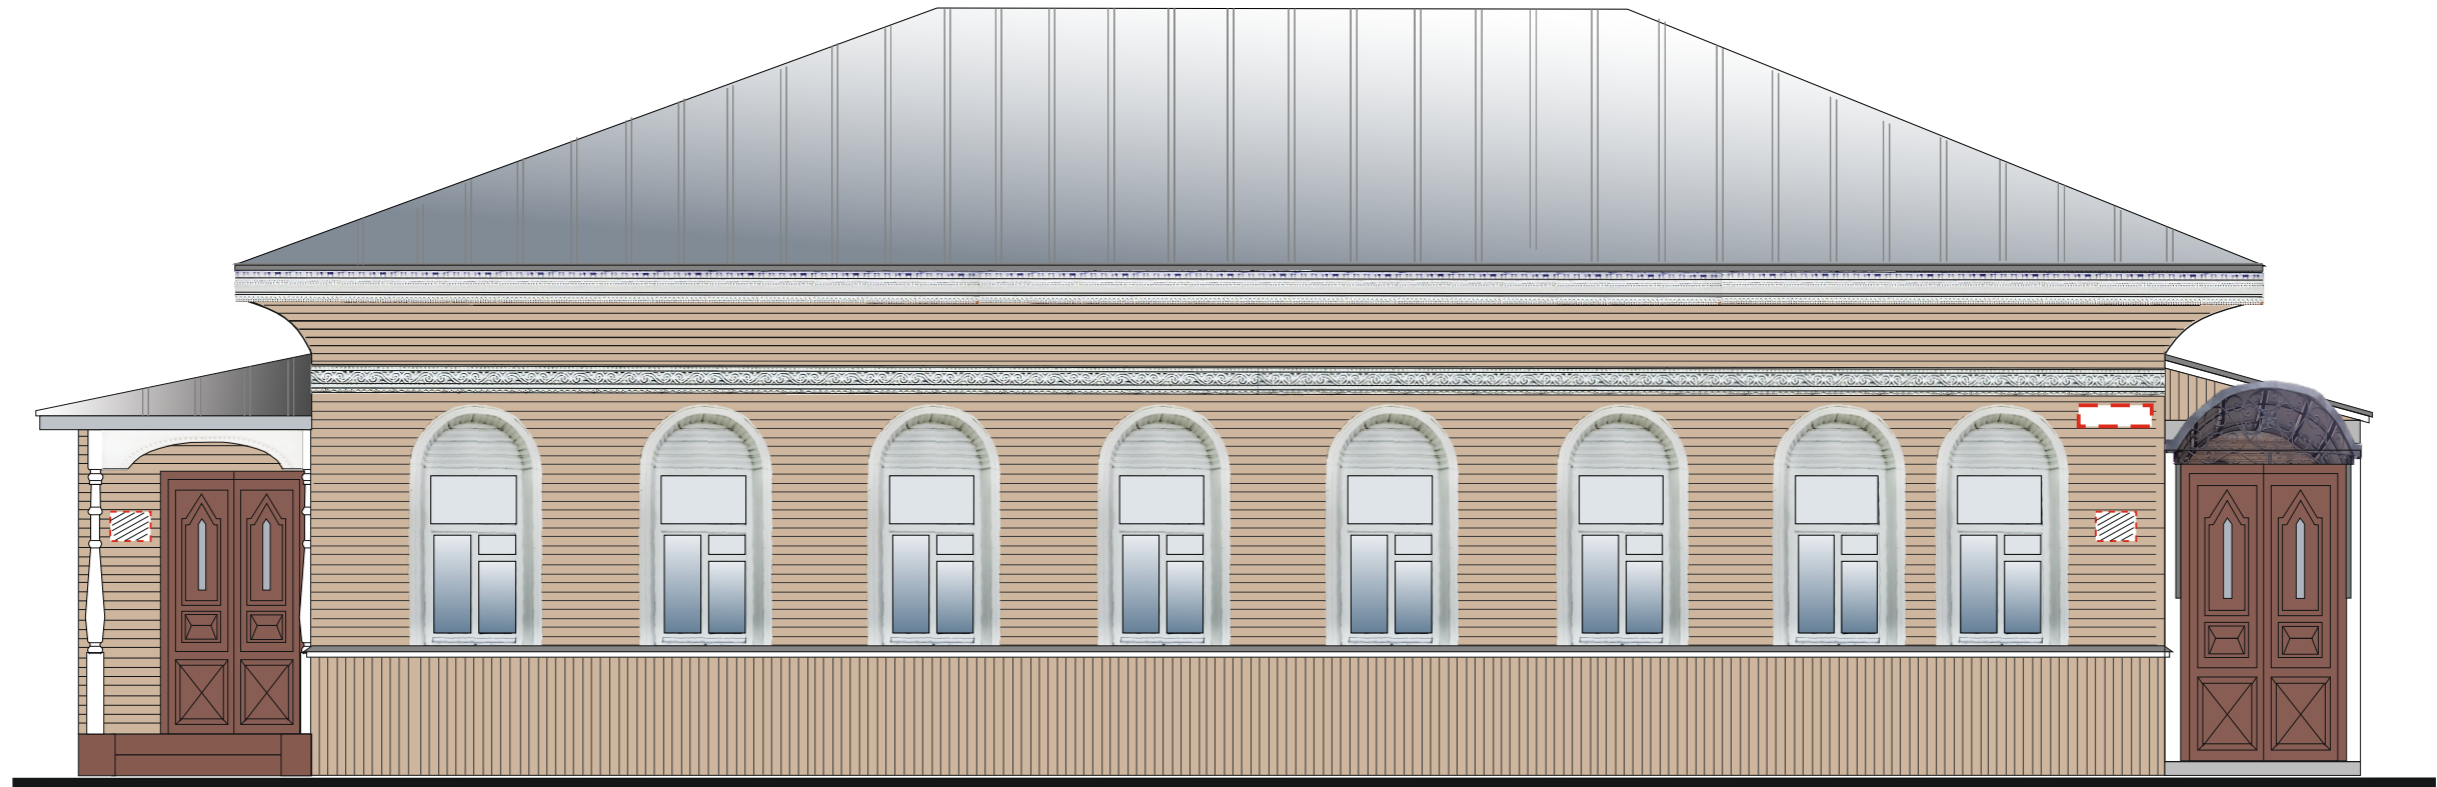

Условные обозначения:



- табличка (0,3м x 0,45м);



- табличка с указанием улицы и номера дома.

Порядок размещения вывесок и рекламных конструкций выполнять в соответствии с Федеральным законом от 25.06.2002 г. № 73-ФЗ «Об объектах культурного наследия (памятниках истории и культуры) народов Российской Федерации» (с последующими изменениями).