

УТВЕРЖДАЮ
заместитель начальника
Департамента градостроительства
Администрации города Вологды
по вопросам архитектуры

О.А.Макарова

(подпись) (расшифровка подписи)

«25» января

2022 г.



ПАСПОРТ

фасада объекта капитального строительства

от «25» января 2022 года № 8904

Вологодская область, г. Вологда, ул. Октябрьская, д. 67

(адрес объекта)

Описание:

Наименование объекта капитального строительства: универсам;

Год постройки объекта капитального строительства: 2018;

Этажность: 1.

Фотографии фактического состояния фасада с указанием даты (фототаблица)



01.09.2021 г.

Цветовое и объемно-планировочное решение фасадов



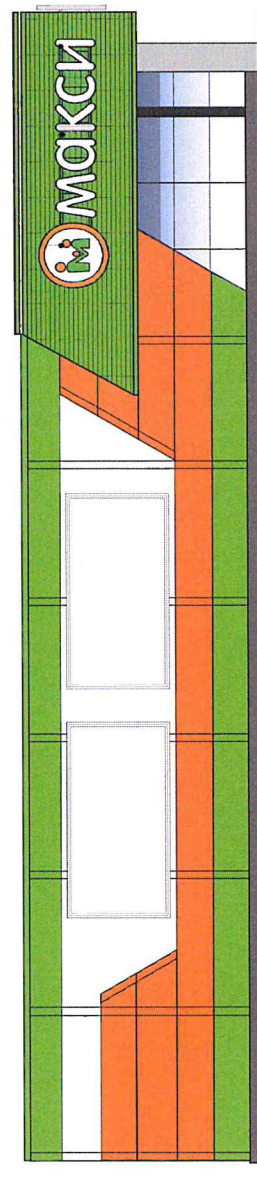



Таблица раскolorовки элементов с эталонами колеров

Колер	№ колера	Элементы фасада	Материалы, отделка
	RAL 2003	Стены	Сэндвич-панель
	RAL 6018	Стены	Сэндвич-панель, профлист
	RAL 9003	Стены	Сэндвич-панель
	RAL 9004	Витражи, двери	Алюминиевый профиль
	RAL 7016	Цоколь	Штукатурка


Схема мест размещения информационных конструкций (вывесок), информационных табличек, указателей и витрин, входных групп и их отдельных элементов

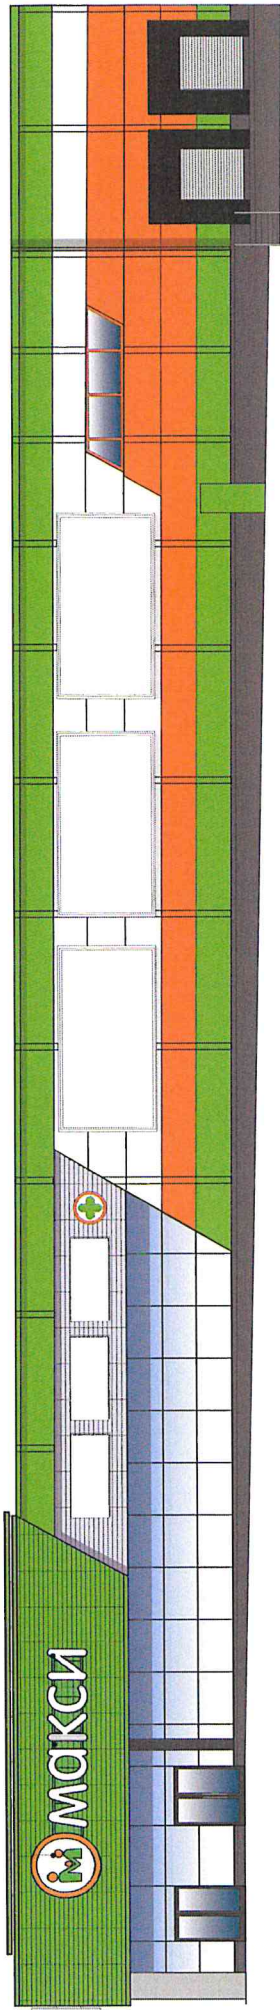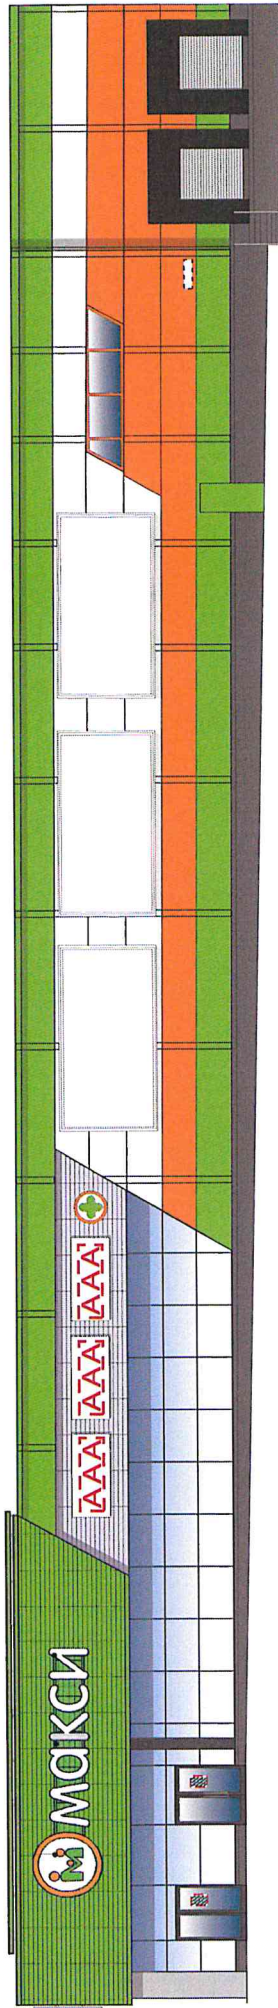

Условные обозначения:

 - указатель улицы и номера дома;

 - информационная табличка/табличка-аппликация на дверь на прозрачной основе (0,45 x 0,3 м);

 - настенная вывеска из объемных/световых букв/слов/символов без основы-подложки* (*размещение и габариты букв не должны превышать размеры, обозначенные в паспорте, при этом количество букв и символов может отличаться) (0,5 x 7 м);

