

УТВЕРЖДАЮ
заместитель начальника
Департамента градостроительства
Администрации города Вологды
по вопросам архитектуры

(подпись) (расшифровка подписи)

« ____ » _____ 20 ____ г.

ПАСПОРТ

фасада объекта капитального строительства
от « ____ » _____ 20 ____ года № ____
Вологодская область, г. Вологда, ул. Батюшкова, 7
(адрес объекта)


Описание:

Наименование объекта капитального строительства: административное здание;

Год постройки объекта капитального строительства: ;

Этажность: 4.

Фотографии фактического состояния фасада с указанием даты (фототаблица)

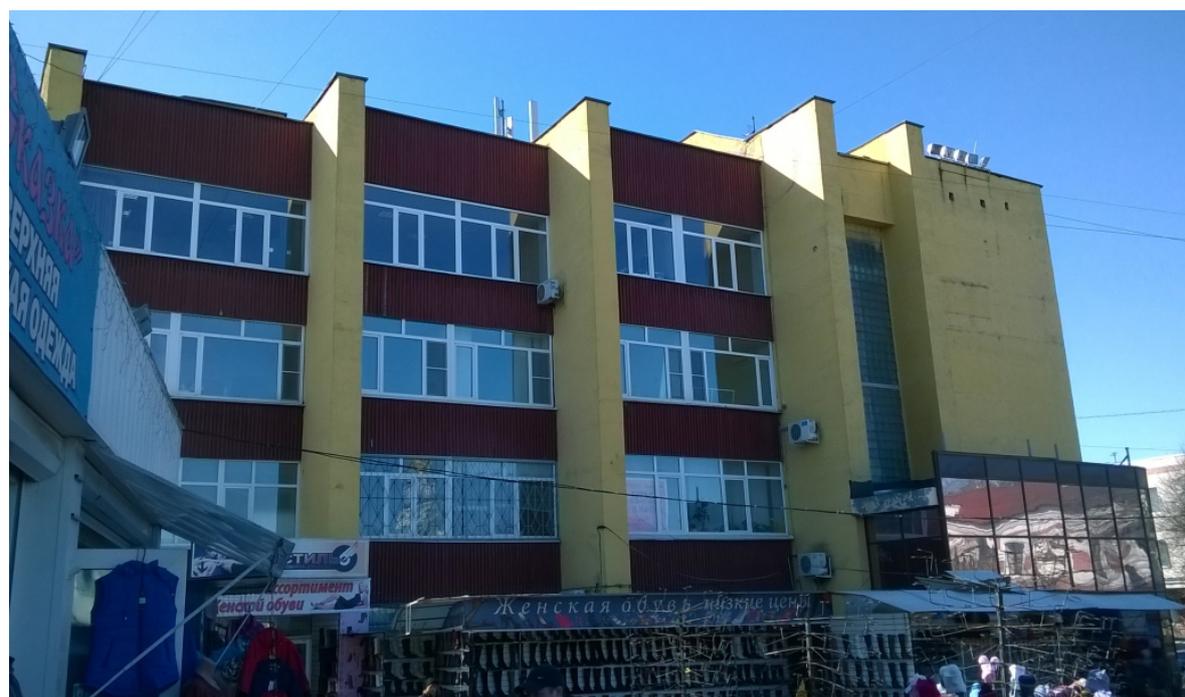

Цветовое и объемно-планировочное решение фасадов


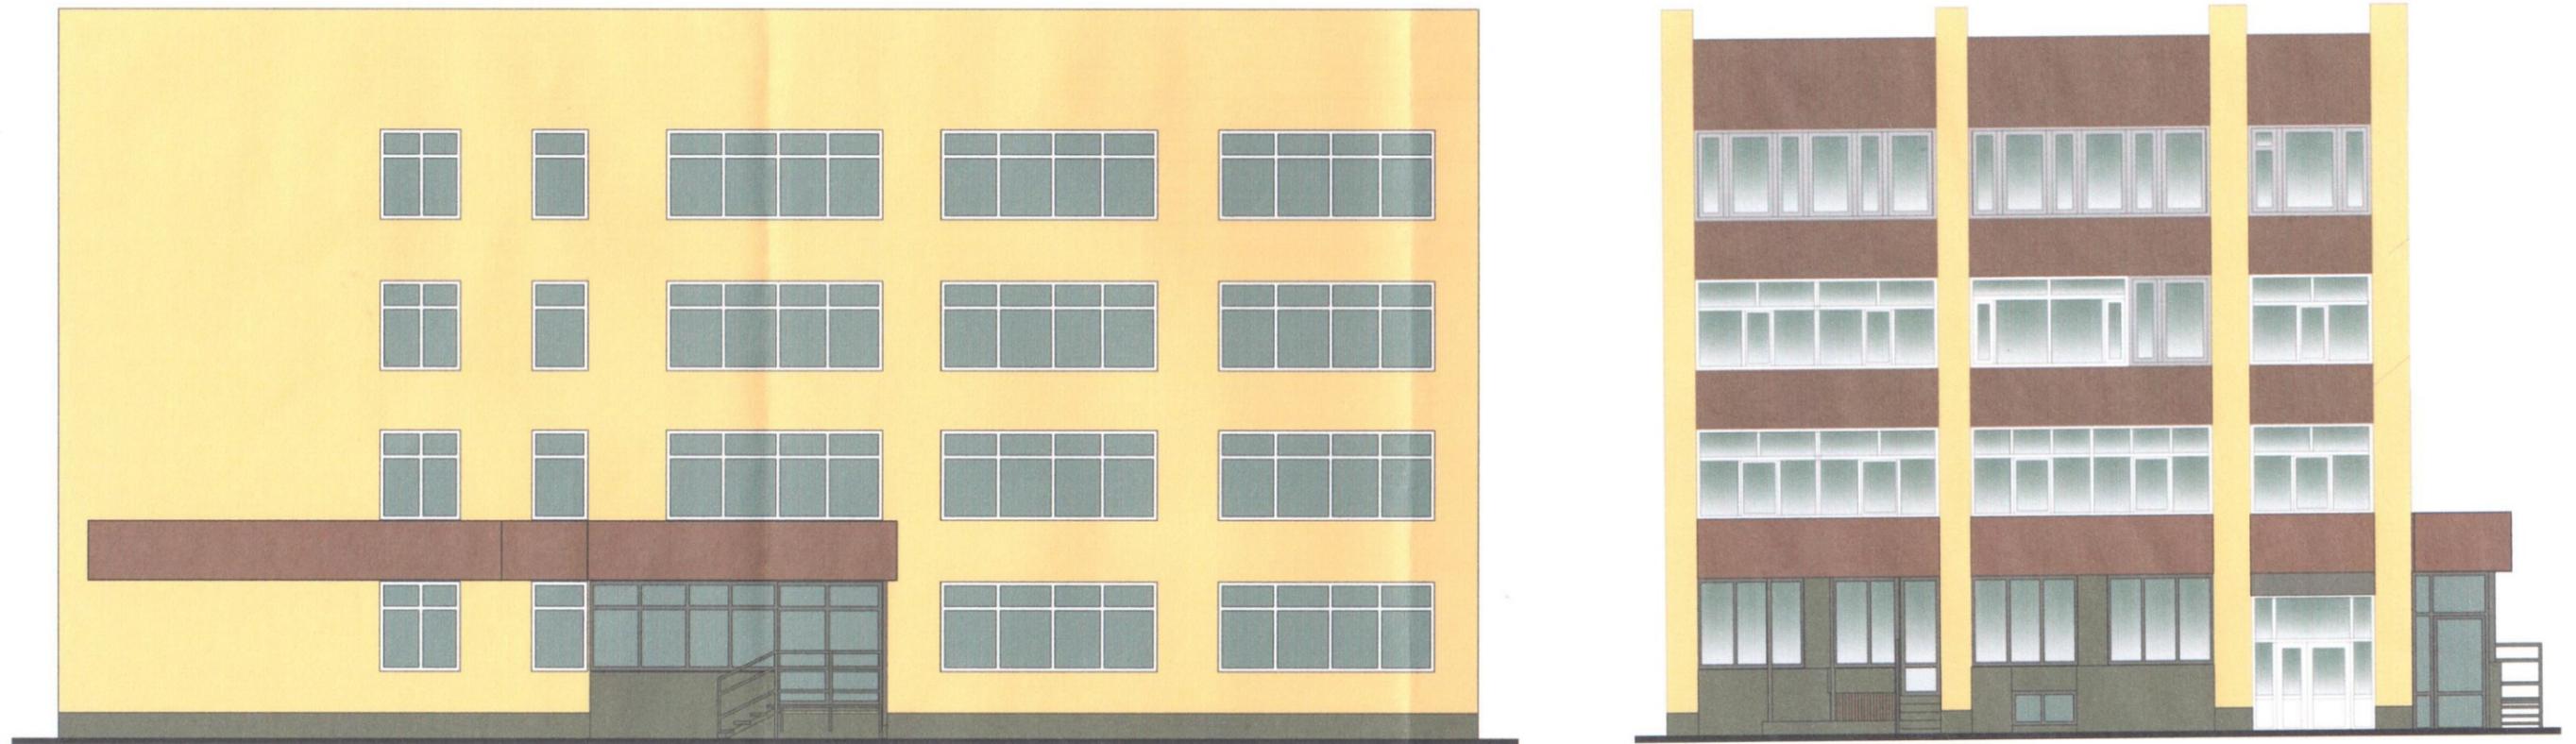


Таблица расколеровки элементов с эталонами колеров

Колер	№ колера	Элементы фасада	Материалы, отделка
	№ 9010	Окно, дверь	Пластик
	№ 1002	Стена	Штукатурка, покраска
	№ 8012	Стена	Металлический профиль, покраска
	№ 7013	Стена	Штукатурка, покраска
	№ 7013	Металлические элементы	Металлический профиль, покраска

Схема мест размещения информационных конструкций (вывесок), информационных табличек, указателей и витрин, входных групп и их отдельных элементов

Места и типы размещения информационных конструкций:

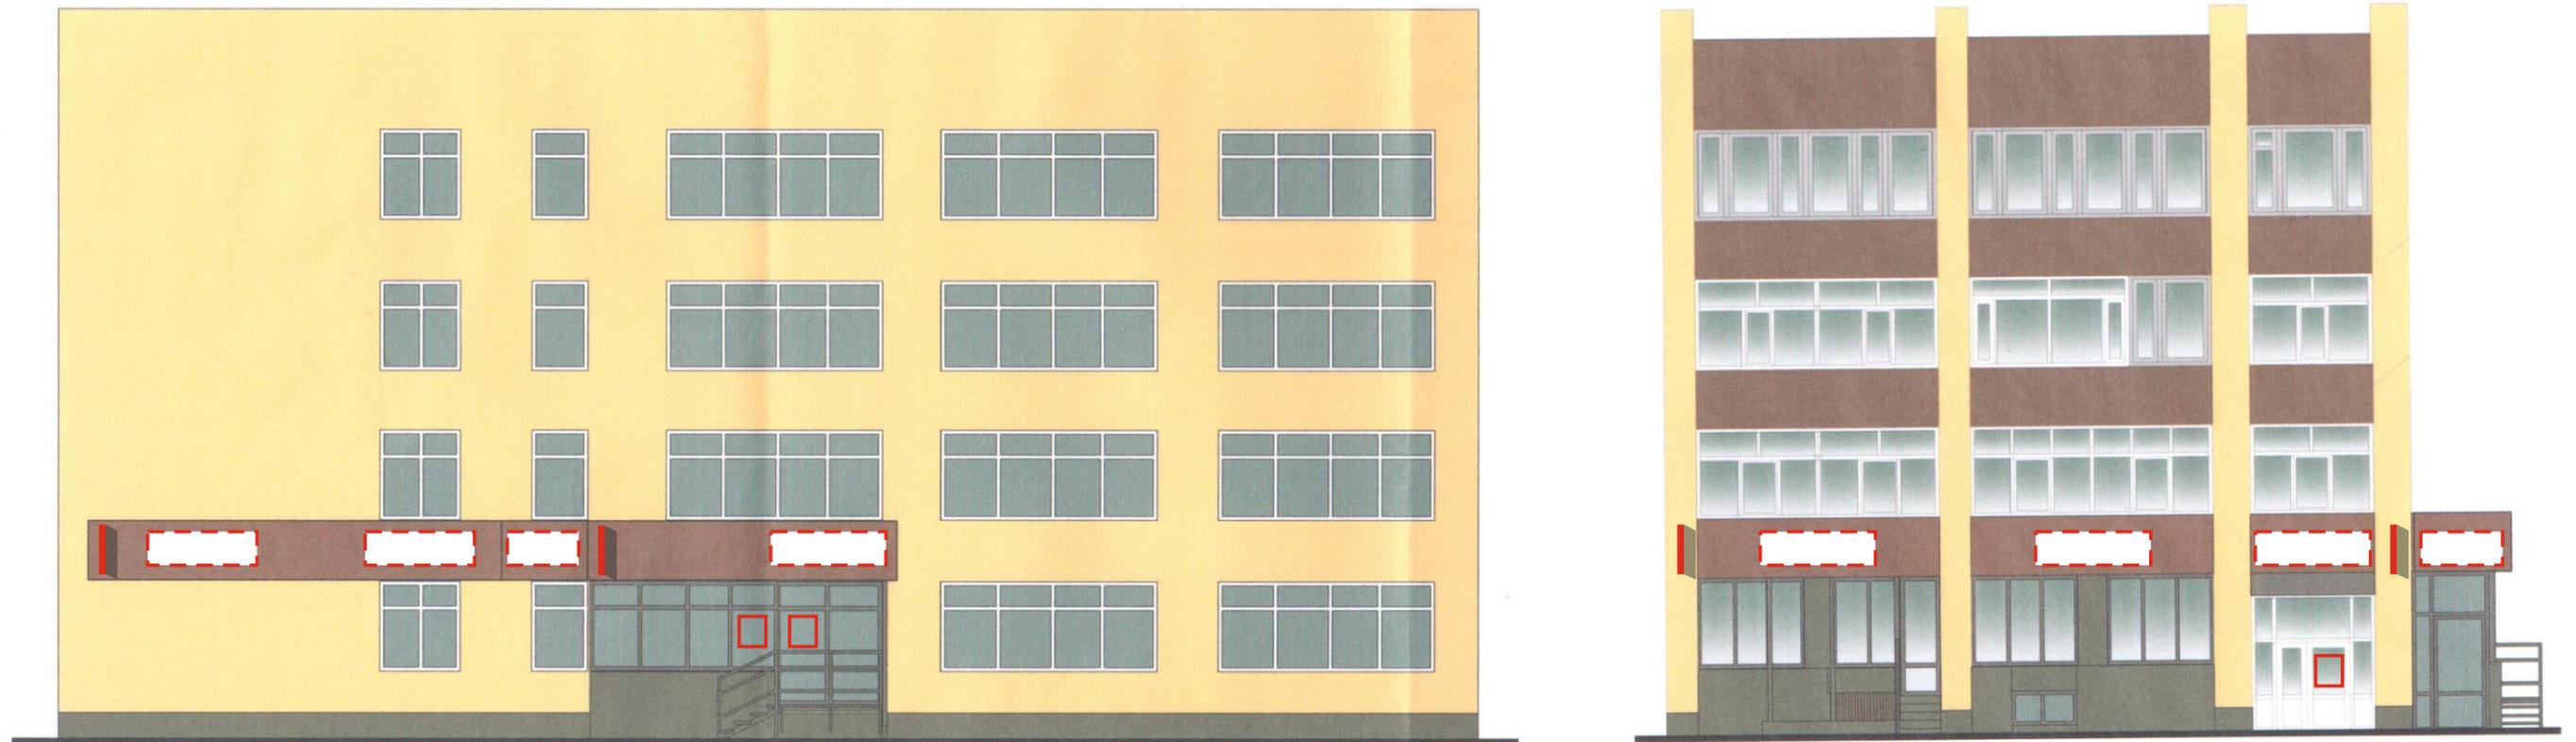

Условные обозначения:

-  - настенная вывеска на непрозрачной основе (0,6м x 1,5м);
-  - консольная вывеска (0,7м x 0,5м);
-  - табличка - аппликация на дверь (режим работы) на прозрачной основе (0,45м x 0,3м).

Примечание:

- 1 - При изготовлении вывески сделать контрольные замеры.
- 2 - Габариты вывески не должны выходить за ее границы, указанные в паспорте фасада объекта.
- 3 - Площадь информационного поля вывески не более 1,0 кв. м.
- 4 - Консольная вывеска размещается не выше первого этажа, габаритами не более: шириной 0,7метра, высотой 0,7 метра.