

УТВЕРЖДАЮ
заместитель начальника
Департамента градостроительства
Администрации города Вологды
по вопросам архитектуры

(подпись) (расшифровка подписи)

« ____ » _____ 20 ____ г.

ПАСПОРТ

фасада объекта капитального строительства
от « ____ » _____ 20 ____ года № ____
Вологодская область, г. Вологда, ул. Кирова, 66
(адрес объекта)

Описание:

Наименование объекта капитального строительства: жилой дом с нежилыми помещениями
на первом этаже;

Год постройки объекта капитального строительства: 1961;

Этажность: 4.

Фотографии фактического состояния фасада с указанием даты (фототаблица)



Цветовое и объемно-планировочное решение фасадов

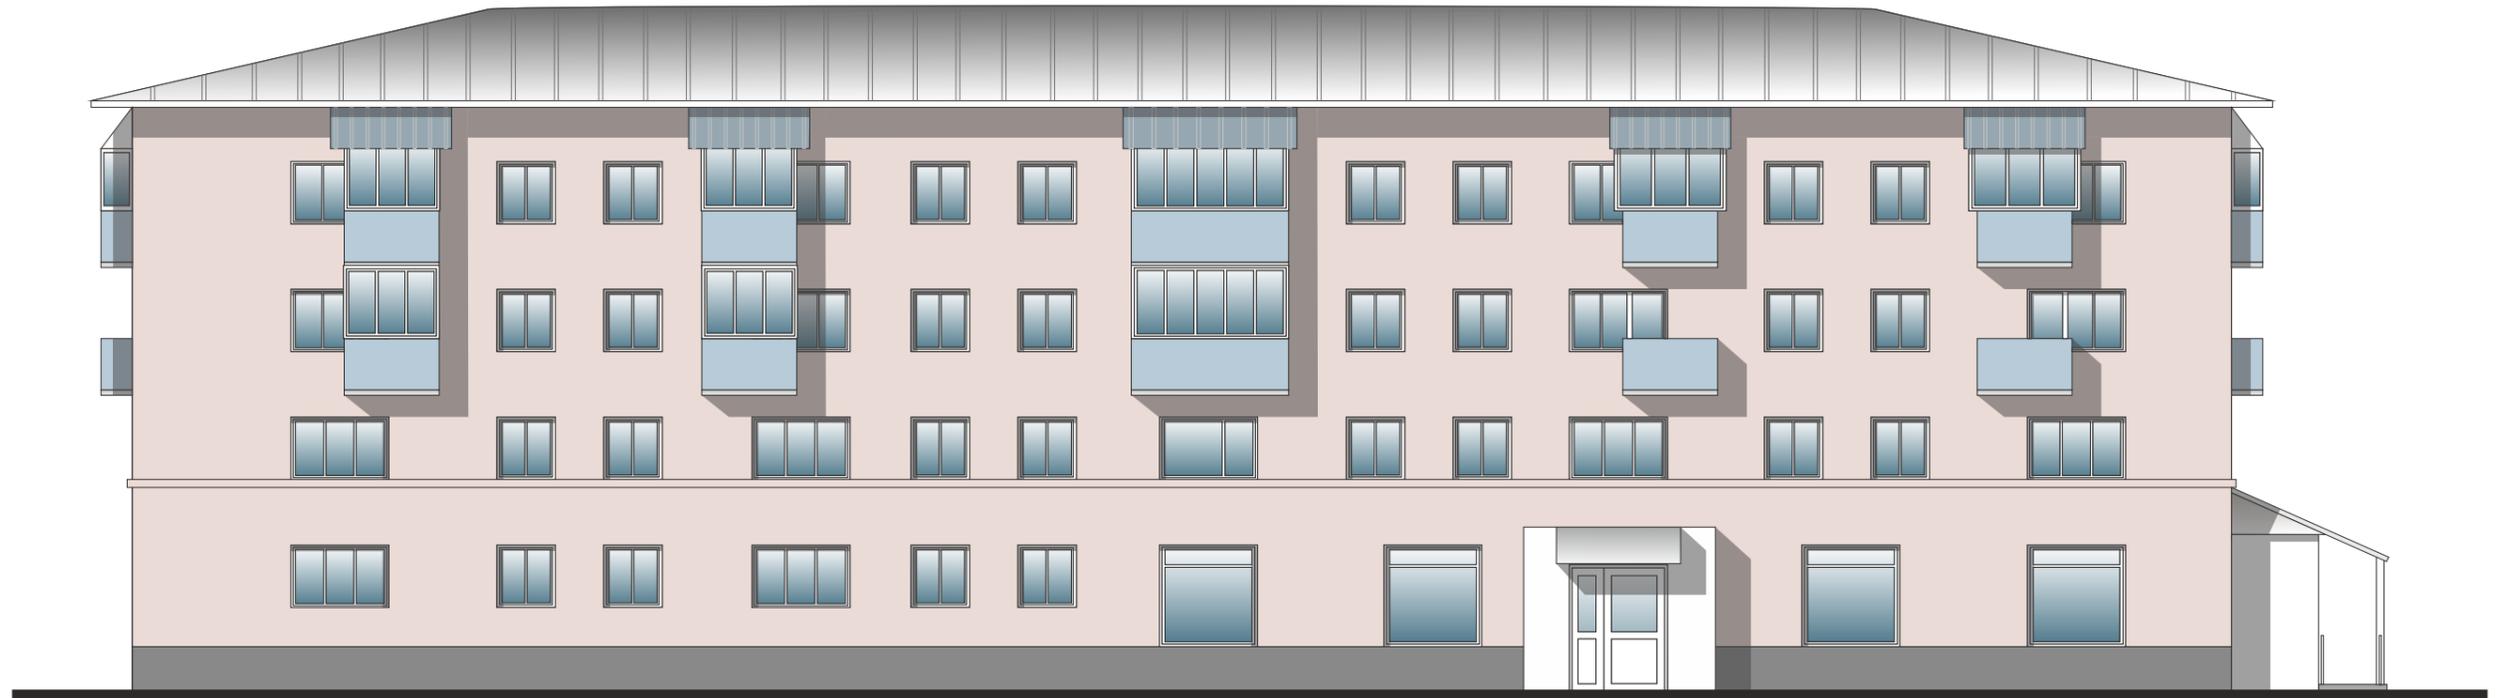
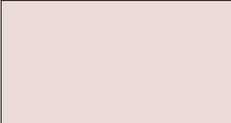
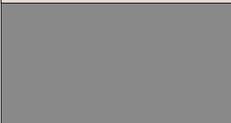
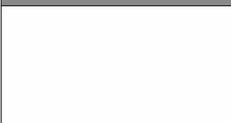




Таблица расколеровки элементов с эталонами колеров

Колер	№ колер	Элементы фасада	Материалы, отделка
	N093	Стены	Штукатурка, покраска
	S160	Цоколь	Штукатурка, покраска
	Белый	Окна	ПВХ; дерево, покраска

Колер по каталогу Tikkurila Monicolor Nova 2024

Схема мест размещения информационных конструкций (вывесок), информационных табличек, указателей и витрин, входных групп и их отдельных элементов

Места и типы размещения информационных конструкций:

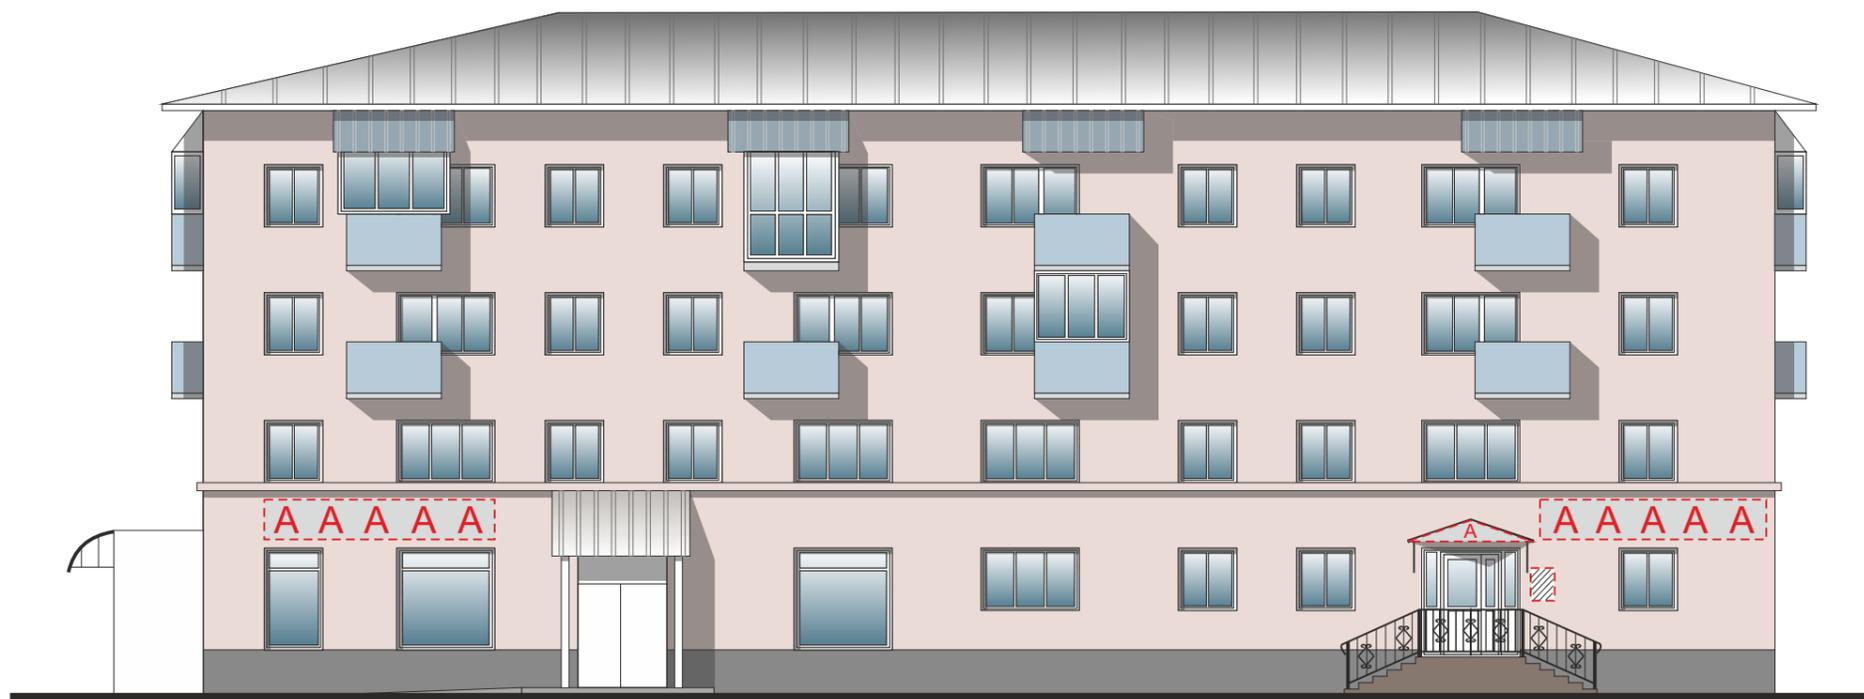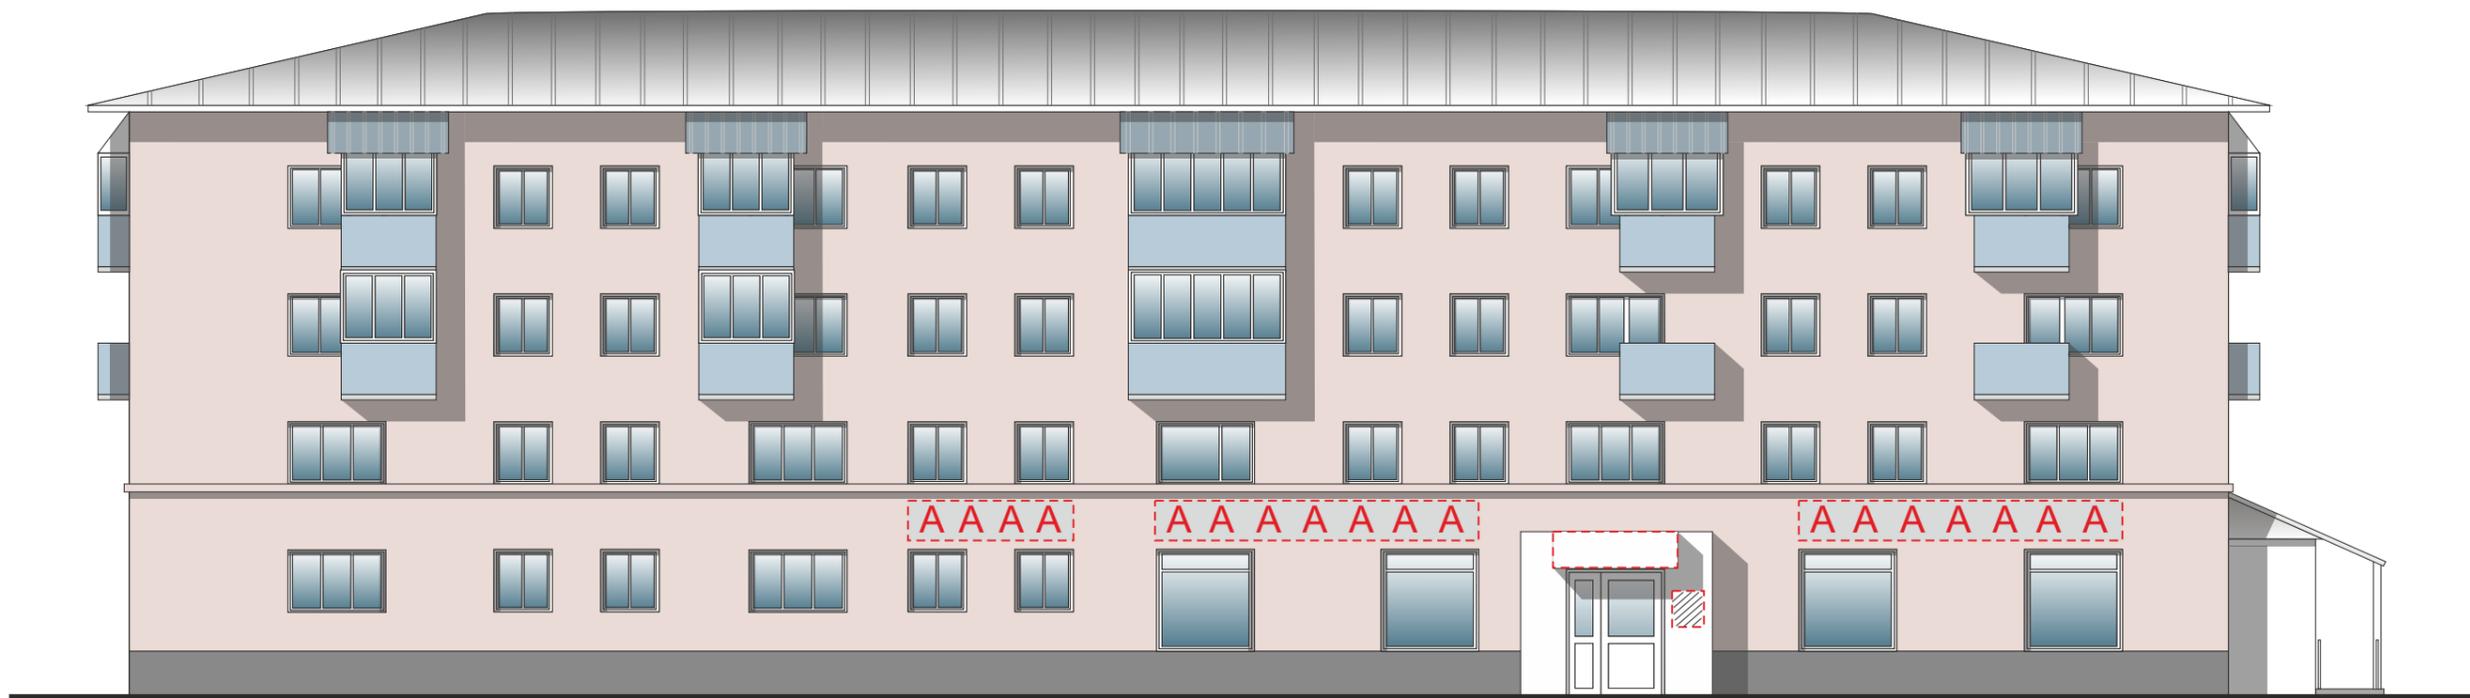

Условные обозначения:



- настенная вывеска из объемных/световых букв/слов/символов на основе-подложке*
(*размещение и габариты букв не должны превышать размеры, обозначенные в паспорте, при этом количество букв и символов может отличаться);



- настенная вывеска на непрозрачной основе;



- табличка.