

УТВЕРЖДАЮ
заместитель начальника
Департамента градостроительства
Администрации города Вологды
по вопросам архитектуры

(подпись) (расшифровка подписи)

« ____ » _____ 20 ____ г.

ПАСПОРТ

фасада объекта капитального строительства
от « ____ » _____ 20 ____ года № ____
Вологодская область, г. Вологда, ул. Кирова, 74
(адрес объекта)

Описание:

Наименование объекта капитального строительства: жилой дом;

Год постройки объекта капитального строительства: 1950;

Этажность: 2.

Фотографии фактического состояния фасада с указанием даты (фототаблица)



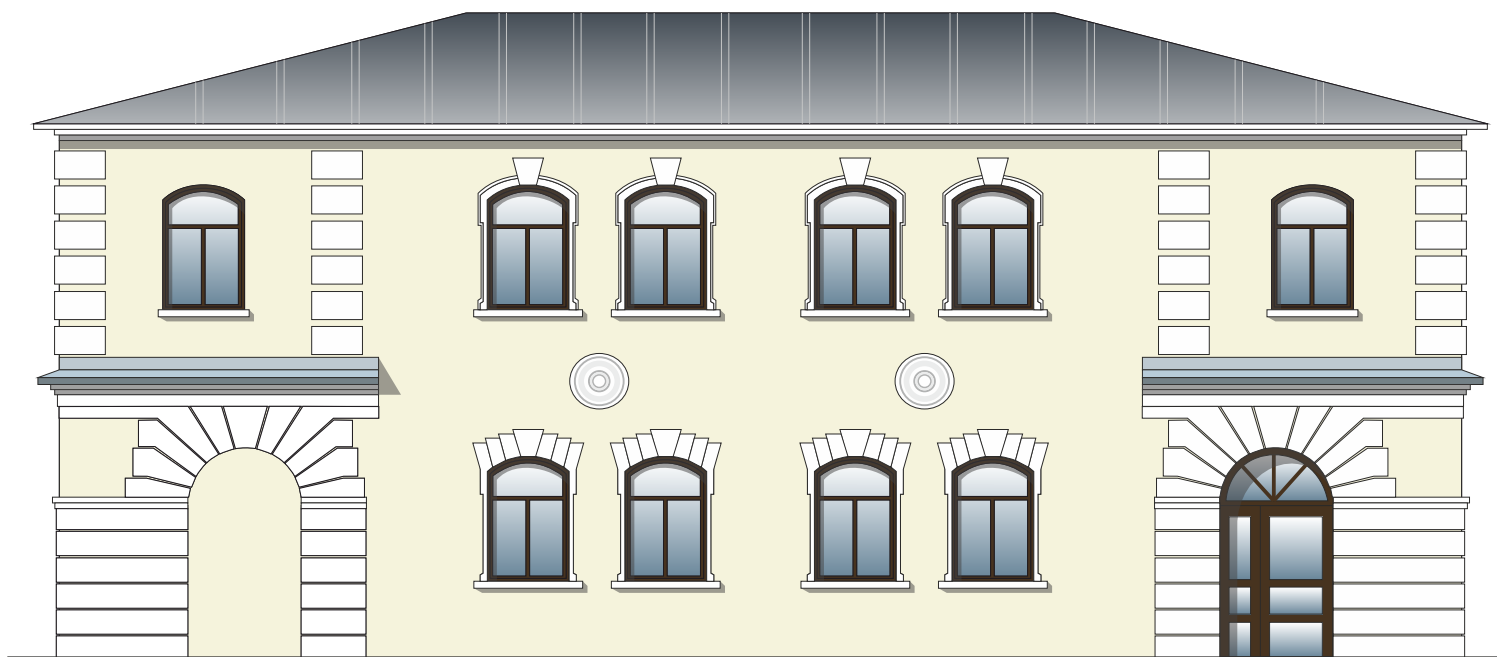







Таблица расколеровки элементов с эталонами колеров

Колер	№ колер	Элементы фасада	Материалы, отделка
	F395	Стены	Штукатурка, покраска
	белый	Элементы фасада	Штукатурка, покраска
	коричневый	Окна	ПВХ
	белый	Двери	ПВХ

Колер по каталогу цветов Симфония Тиккурила

Схема мест размещения информационных конструкций (вывесок), информационных табличек, указателей и витрин, входных групп и их отдельных элементов

Места и типы размещения информационных конструкций:

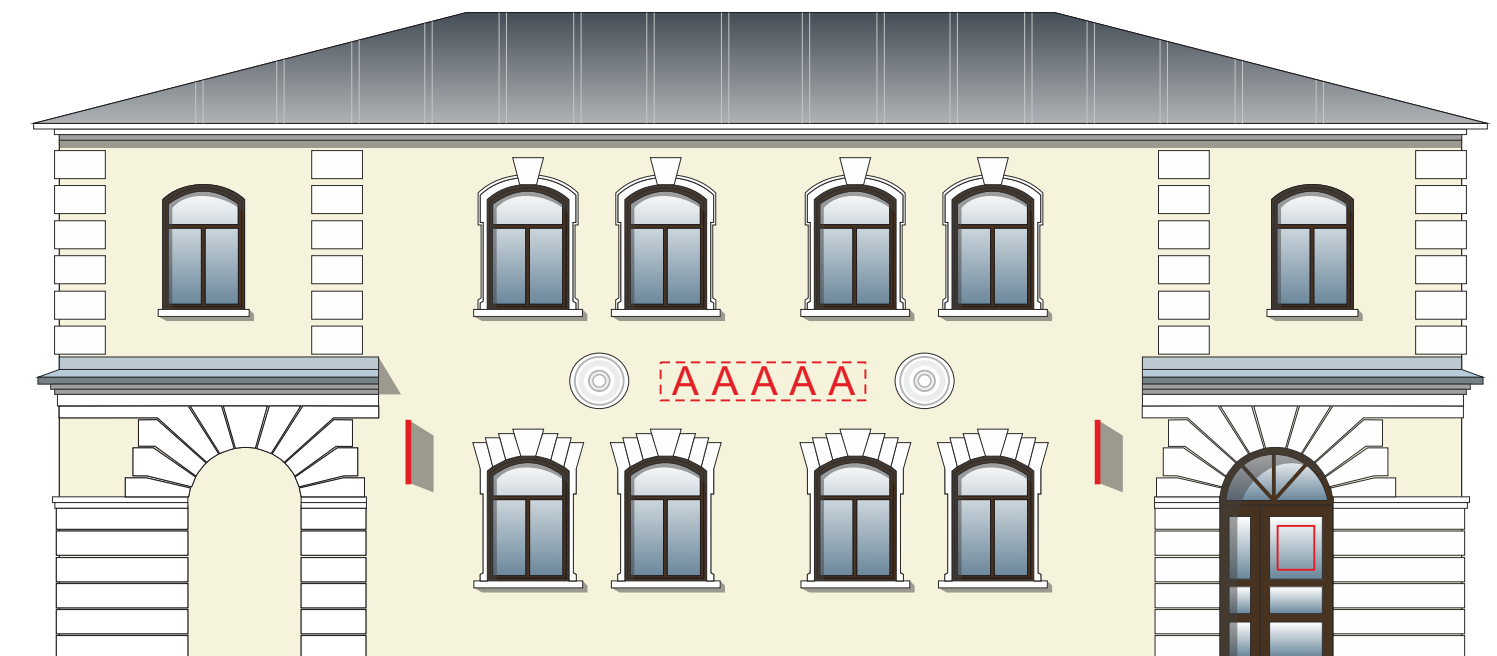

Условные обозначения:

[АААА] - настенная вывеска из объемных/световых букв/слов/символов без основы-подложки*
 (*размещение и габариты букв не должны превышать размеры, обозначенные в паспорте, при этом количество букв и символов может отличаться);

□ - табличка - аппликация на дверь (режим работы) на прозрачной основе; .

┃ - консольная вывеска;