

УТВЕРЖДАЮ  
заместитель начальника  
Департамента градостроительства  
Администрации города Вологды  
по вопросам архитектуры

\_\_\_\_\_  
\_\_\_\_\_  
(подпись) (расшифровка подписи)

« \_\_\_\_ » \_\_\_\_\_ 20 \_\_\_\_ г.

ПАСПОРТ

фасада объекта капитального строительства

от « \_\_\_\_ » \_\_\_\_\_ 20 \_\_\_\_ года № \_\_\_\_

Вологодская область, г. Вологда, ул. Новгородская, 27

(адрес объекта)

Описание:

Наименование объекта капитального строительства: жилой дом с пристроенным магазином;

Год постройки объекта капитального строительства: 1983;

Этажность: 5 (2-х этажная пристройка).

Фотографии фактического состояния фасада с указанием даты (фототаблица)



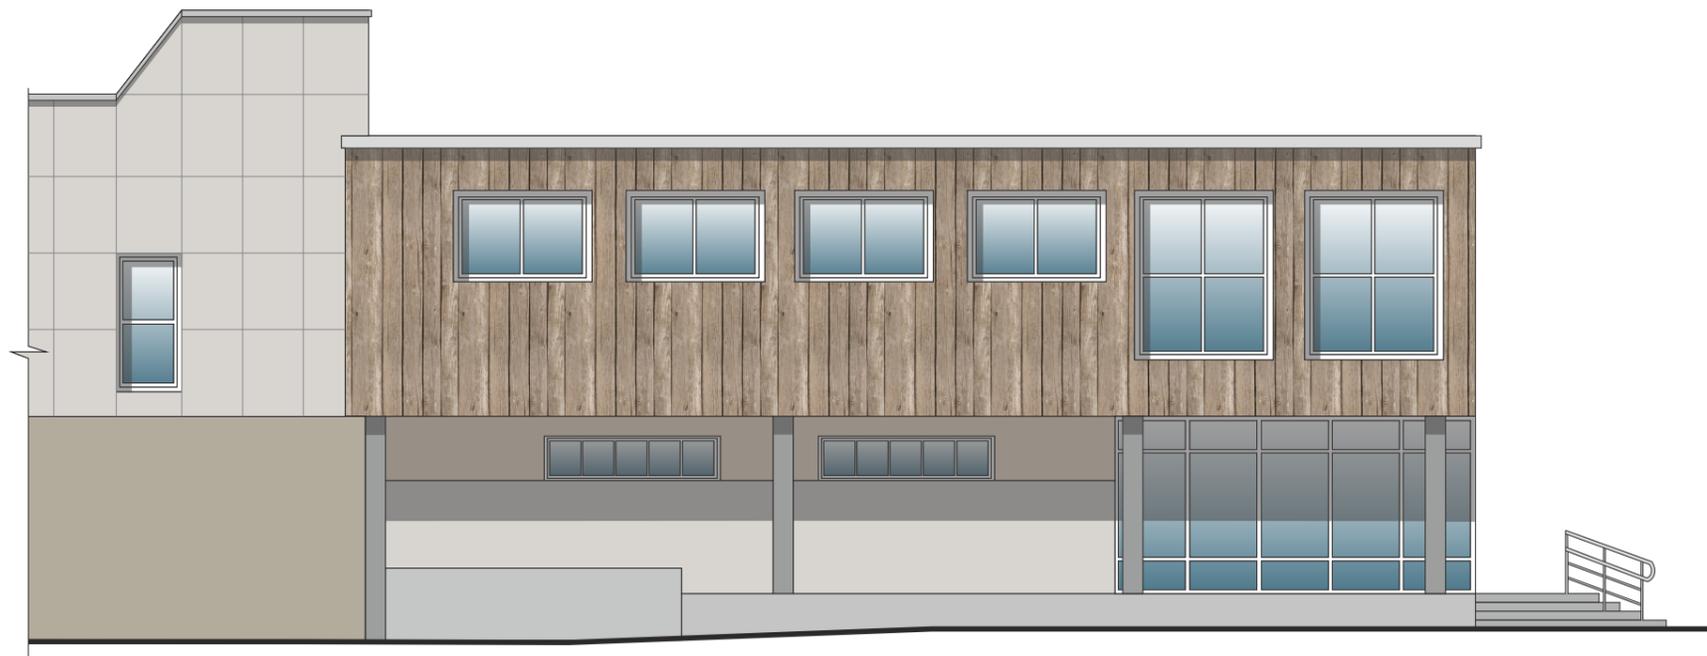
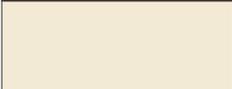




Таблица расколеровки элементов с эталонами колеров

Колер	№ колер	Элементы фасада	Материалы, отделка
	—	Стены	Деревянные рейки
	N154	Стены	Штукатурка, покраска
	X016	Стены	Фасадные панели
	X035	Стены	Фасадные панели
	X035	Стены	Штукатурка, покраска
	N154	Цоколь	Штукатурка, покраска
	G154	Витраж	ПВХ

Колер по каталогу Tikkurila Monicolor Nova 2024

Схема мест размещения информационных конструкций (вывесок), информационных табличек, указателей и витрин, входных групп и их отдельных элементов

Места и типы размещения информационных конструкций:

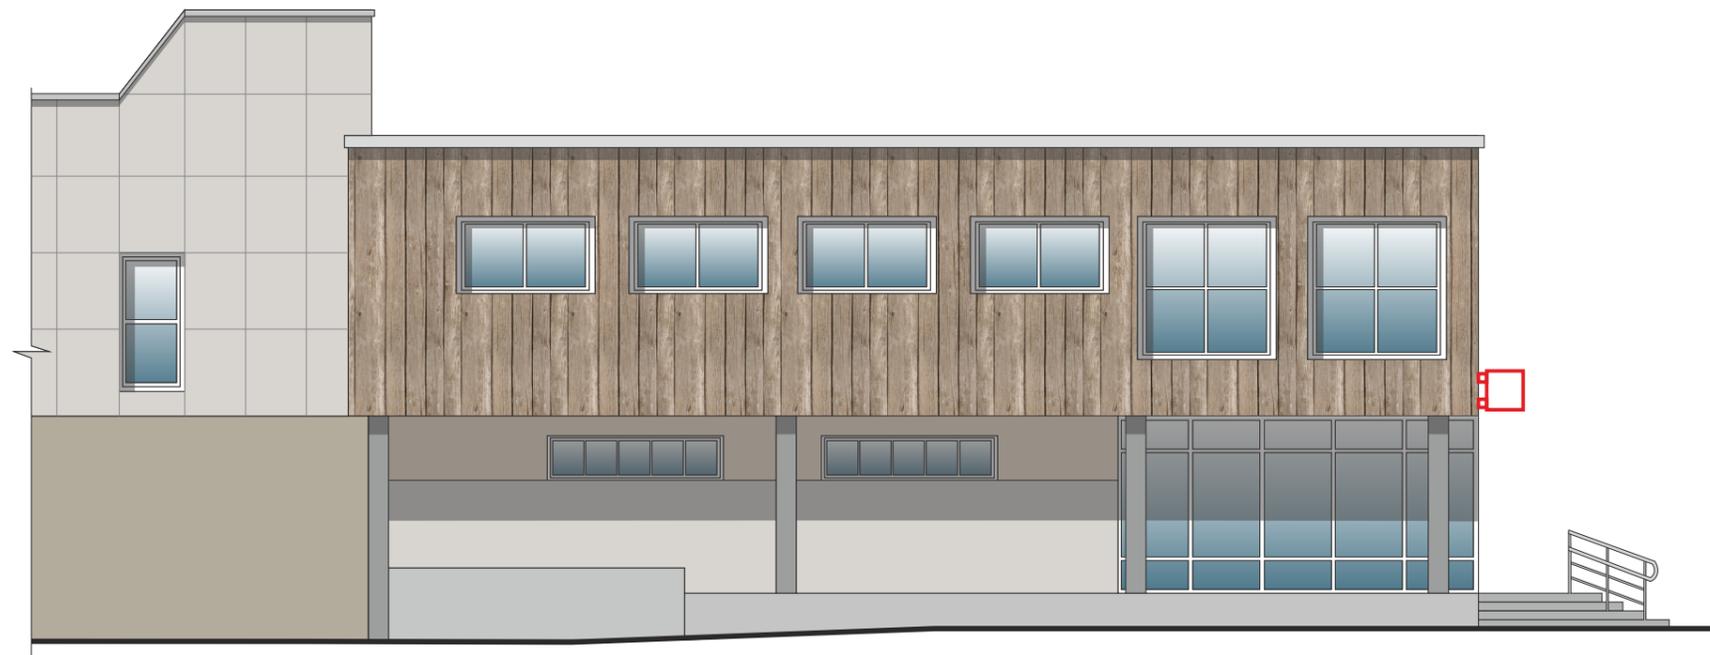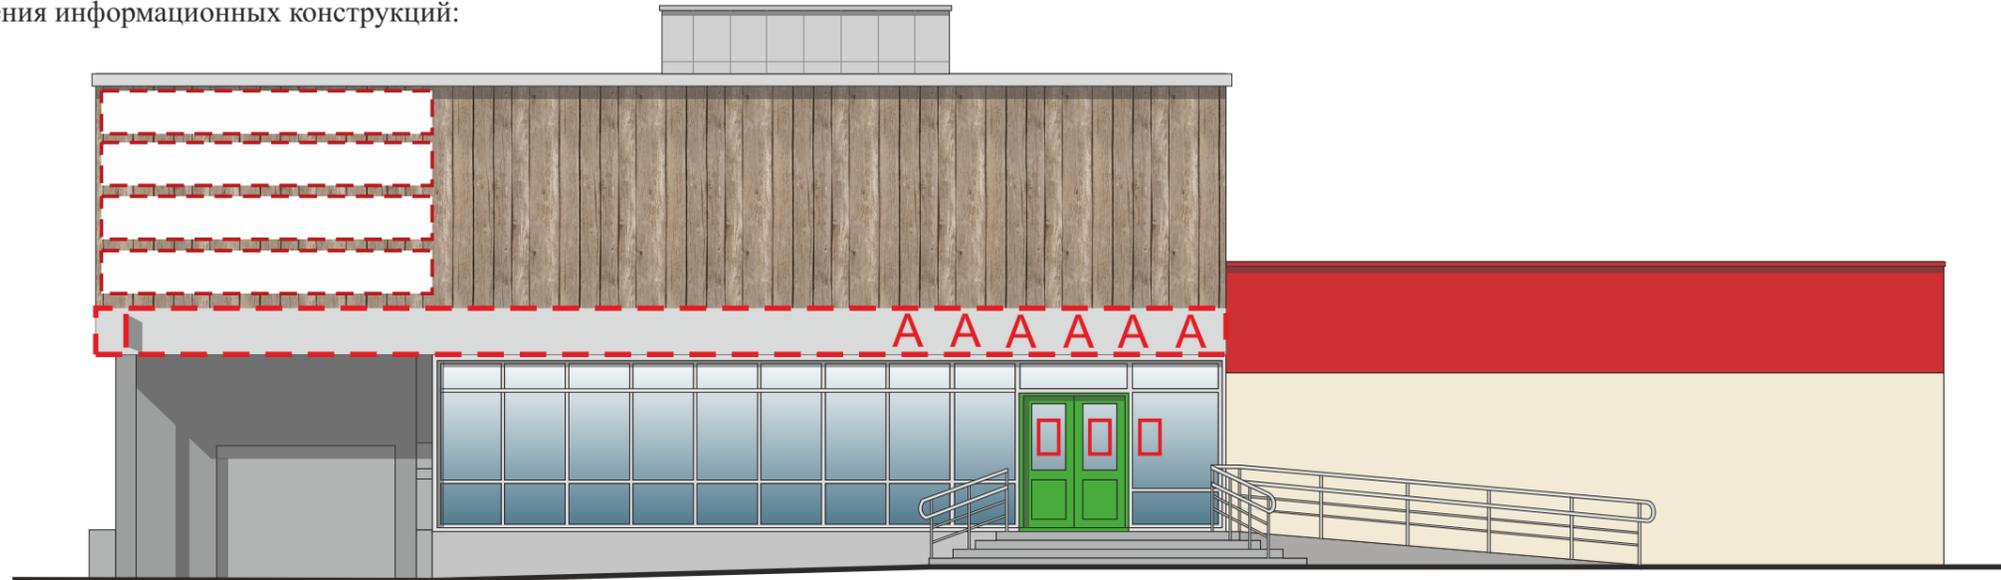

Условные обозначения:

-  - настенная вывеска на непрозрачной основе;
-  - настенная вывеска из объемных/световых букв/слов/символов на основе-подложке\*  
(\*размещение и габариты букв не должны превышать размеры, обозначенные в паспорте, при этом количество букв и символов может отличаться);
-  - табличка-аппликация на дверь (режим работы) на прозрачной основе;
-  - консольная вывеска.