

УТВЕРЖДАЮ
заместитель начальника
Департамента градостроительства
Администрации города Вологды
по вопросам архитектуры

(подпись) (расшифровка подписи)

« ____ » _____ 20 ____ г.

ПАСПОРТ

фасада объекта капитального строительства

от « ____ » _____ 20 ____ года № ____

Вологодская область, г. Вологда, ул. Проспект Победы, 83

(адрес объекта)

Описание:

Наименование объекта капитального строительства: магазин автозапчасти;

Год постройки объекта капитального строительства: 1999;

Этажность: 1.

Фотографии фактического состояния фасада с указанием даты (фототаблица)



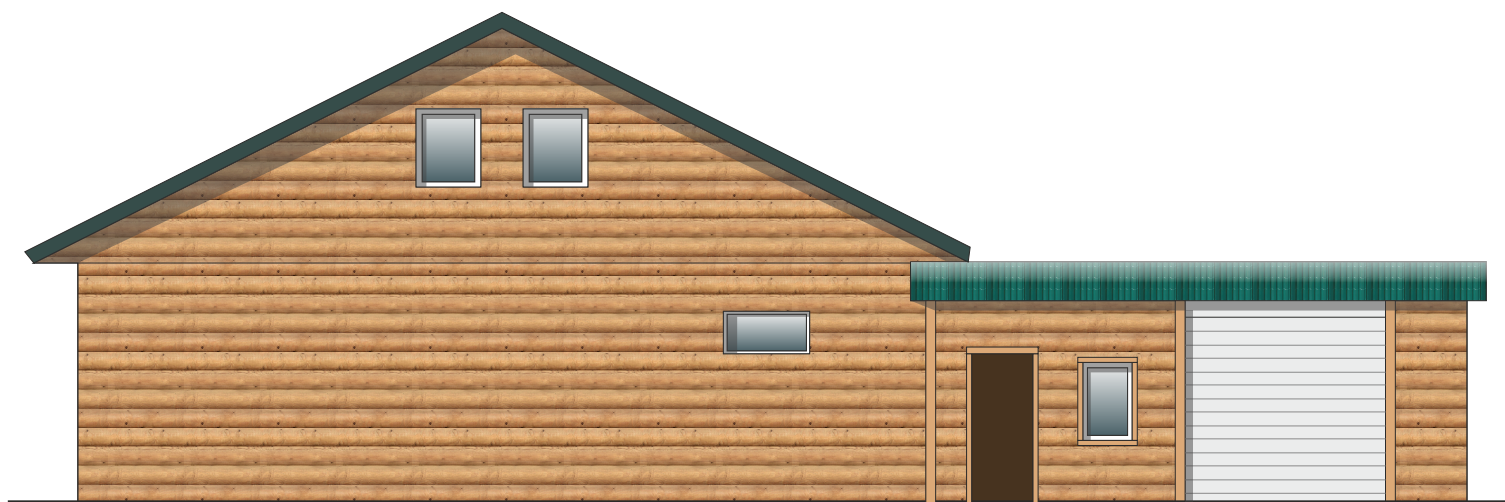
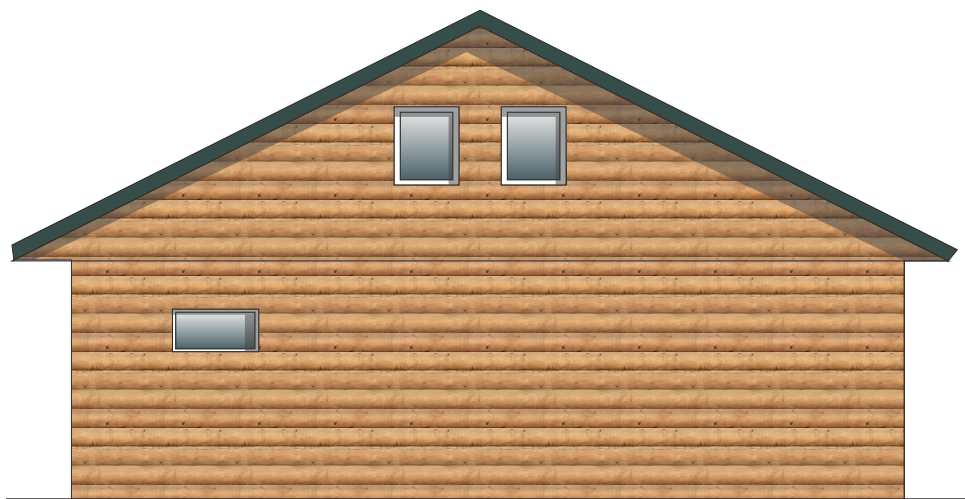







Таблица расколеровки элементов с эталонами колеров

Колер	№ колер	Элементы фасада	Материалы, отделка
	—	Стены	Фасадные панели «под дерево»
	X092	Кровля	Металл
	Белый	Окна, двери	ПВХ

Колер по каталогу Tikkurila Monicolor Nova 2024

Схема мест размещения информационных конструкций (вывесок), информационных табличек, указателей и витрин, входных групп и их отдельных элементов

Места и типы размещения информационных конструкций:

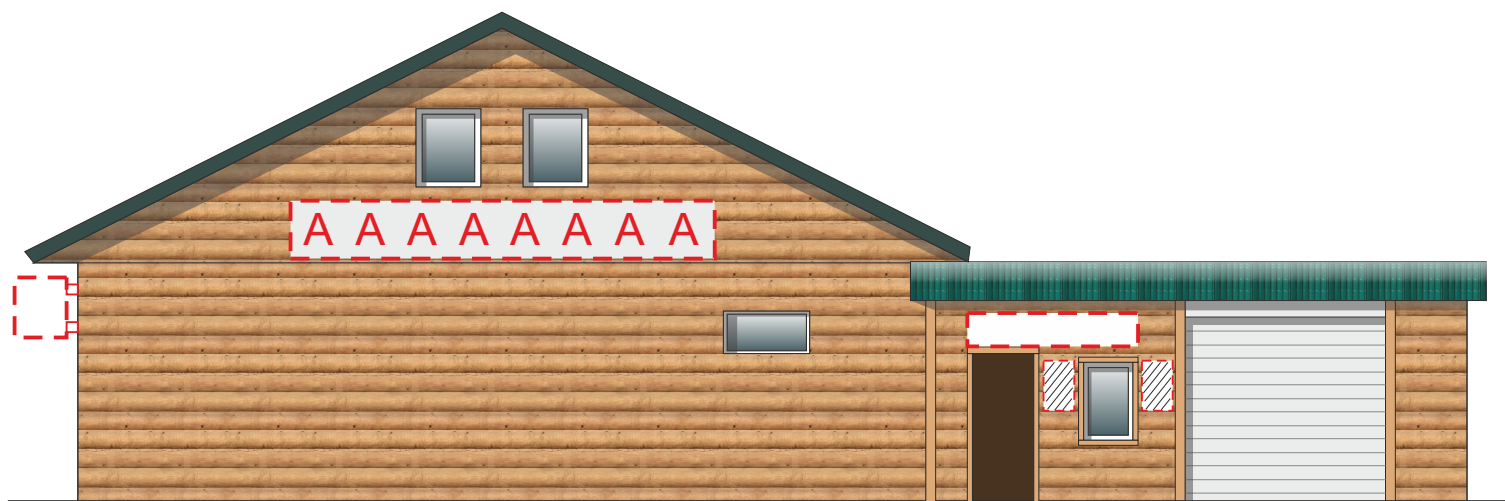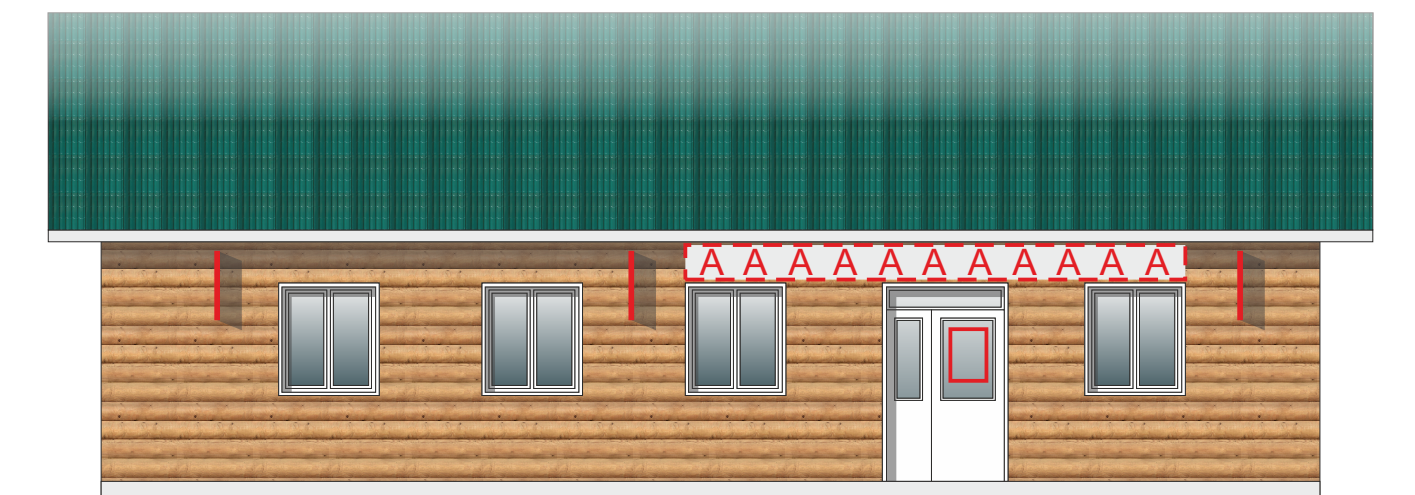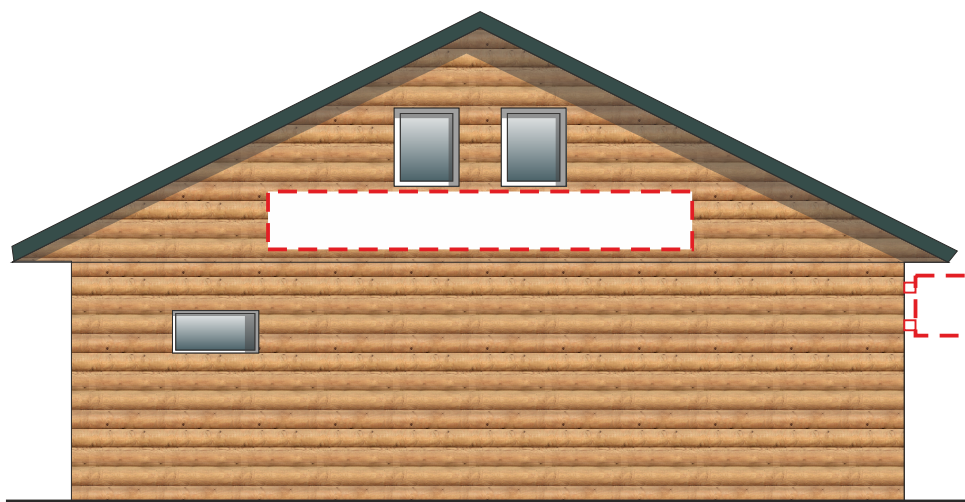

Условные обозначения:



- табличка;



- табличка-апликация на дверь (режим работы) на прозрачной основе;



- настенная вывеска из объемных/световых букв/слов/символов на основе-подложке* (*размещение и габариты букв не должны превышать размеры, обозначенные в паспорте, при этом количество букв и символов может отличаться);



- консольная вывеска.



- настенная вывеска на непрозрачной основе;