

УТВЕРЖДАЮ  
Первый заместитель Мэра города Вологды –  
начальник Департамента  
градостроительства  
Администрации города Вологды

\_\_\_\_\_  
\_\_\_\_\_  
(подпись) (расшифровка подписи)

« \_\_\_\_ » \_\_\_\_\_ 20 \_\_\_\_ г.

## ПАСПОРТ

фасада объекта капитального строительства

от « \_\_\_\_ » \_\_\_\_\_ 20 \_\_\_\_ года № \_\_\_\_\_

\_\_\_\_\_  
СТАРОЕ ШОССЕ, Д. 1Б

(адрес объекта)

Описание:

Наименование объекта капитального строительства: административное здание

Год постройки объекта капитального строительства: 2015

Этажность: 3

Фотографии фактического состояния фасада с указанием даты (фототаблица)



08.07.2021 г.

## Цветовое и объемно-планировочное решение фасада:


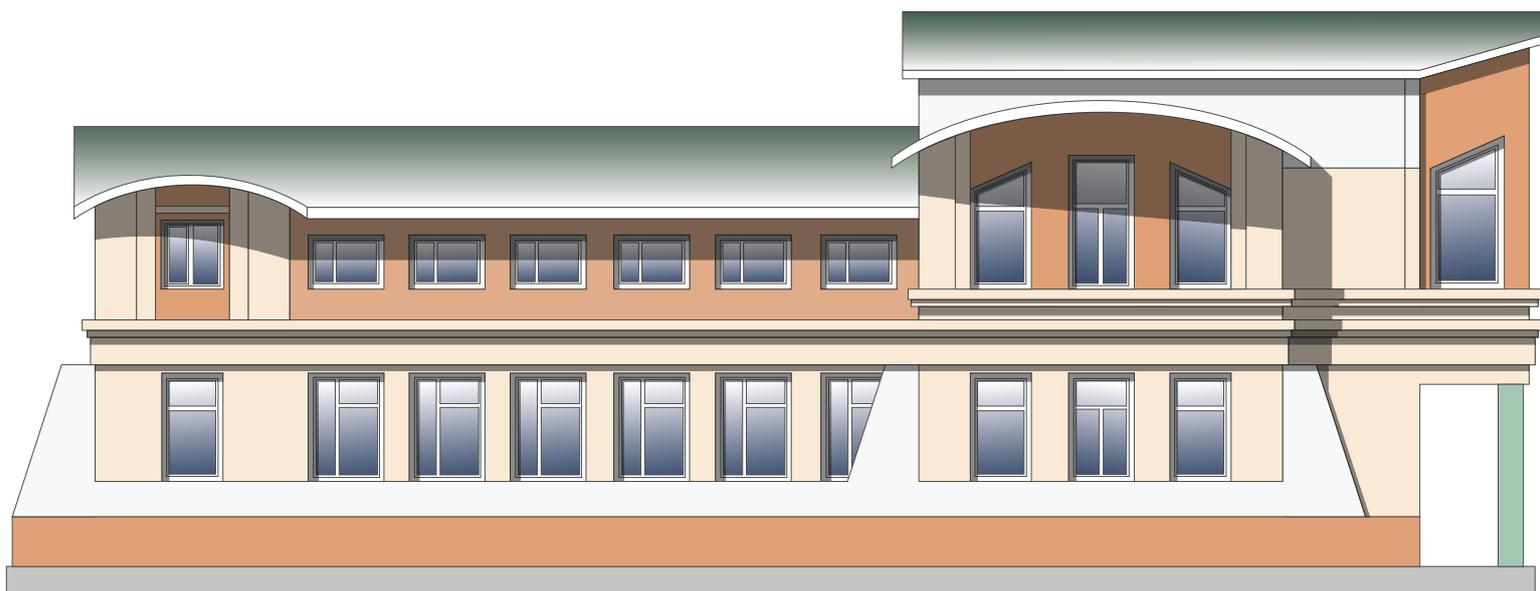


Таблица расколеровки элементов с эталонами колеров

Колер	№ колер	Элементы фасада	Материалы, отделка
	RAL-9003	Стены	Кирпич
	RAL-4846	Стены	Кирпич
	RAL-1015	Стены	Кирпич
	RAL-9003	Окна	ПВХ

Схема возможных мест размещения информационных конструкций (вывесок), информационных табличек, указателей и витрин, входных групп и отдельных элементов с условными обозначениями и размерами:

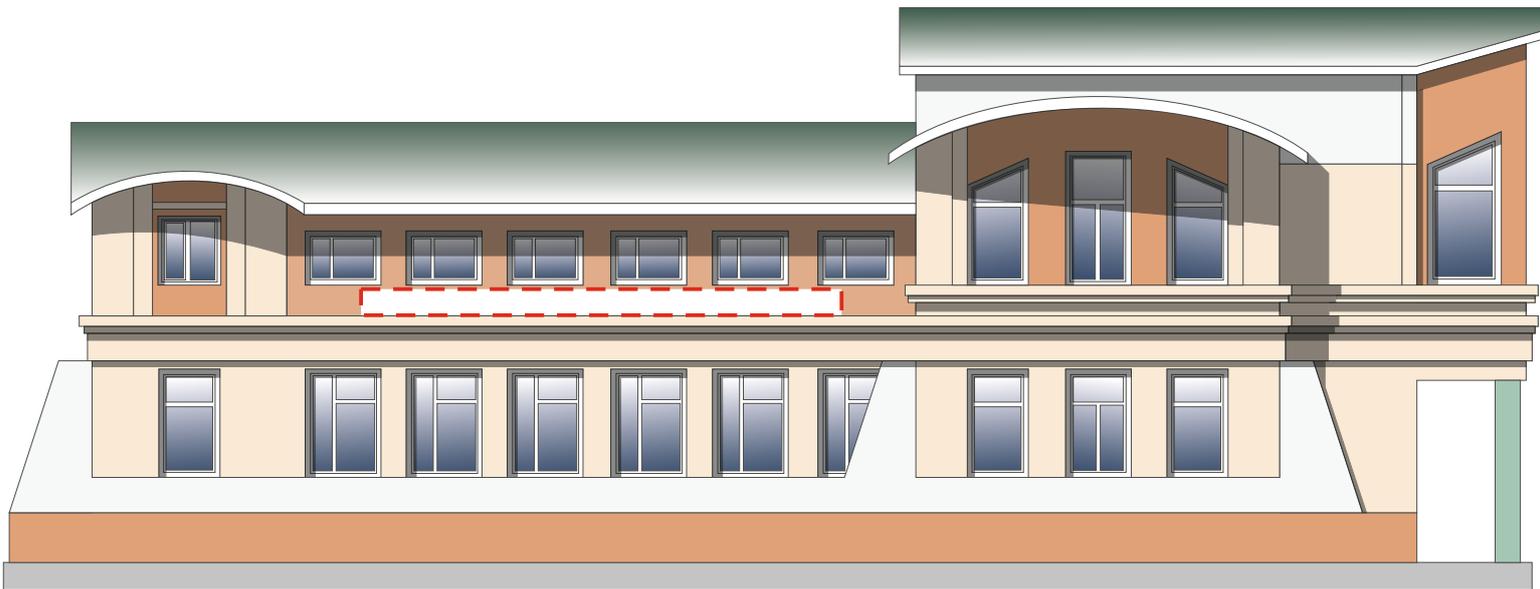

Условные обозначения:

 - настенная вывеска на непрозрачной основе (0,8 x 9 м).

Примечание:

- 1 - При изготовлении вывески сделать контрольные замеры.
- 2 - Габариты вывески не должны выходить за ее границы, указанные в паспорте фасада объекта капитального строительства.
- 3 - На одном фасаде размещаются информационные вывески одного вида с использованием одних и тех же материалов.
- 4 - Должны соблюдаться одинаковая ось размещения и единый цвет фриза для размещения на нем информационных конструкций.
- 5 - Информационные конструкции не должны закрывать архитектурные элементы фасада объекта капитального строительства.