

УТВЕРЖДАЮ
заместитель начальника
Департамента градостроительства
Администрации города Вологды
по вопросам архитектуры

(подпись) (расшифровка подписи)

« ____ » _____ 20 ____ г.

ПАСПОРТ

фасада объекта капитального строительства

от « ____ » _____ 20 ____ года № ____

Вологодская область, г. Вологда, ул. Возрождения д. 74

(адрес объекта)

Описание:

Наименование объекта капитального строительства: многоквартирный жилой дом с магазином;

Год постройки объекта капитального строительства: 1987;

Этажность: 5.

Фотографии фактического состояния фасада с указанием даты (фототаблица)



25.03.2020 г.



25.03.2020 г.

Цветовое и объемно-планировочное решение фасадов











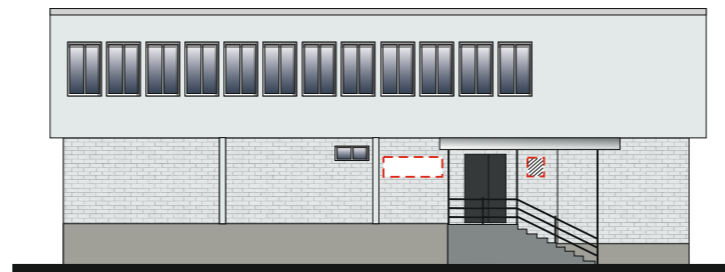
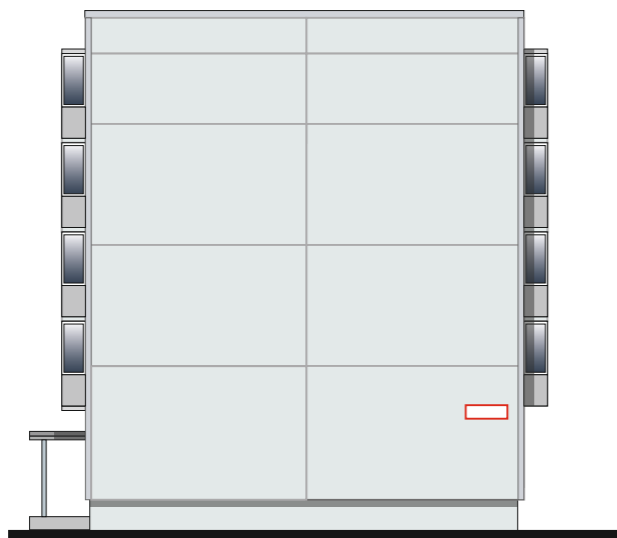
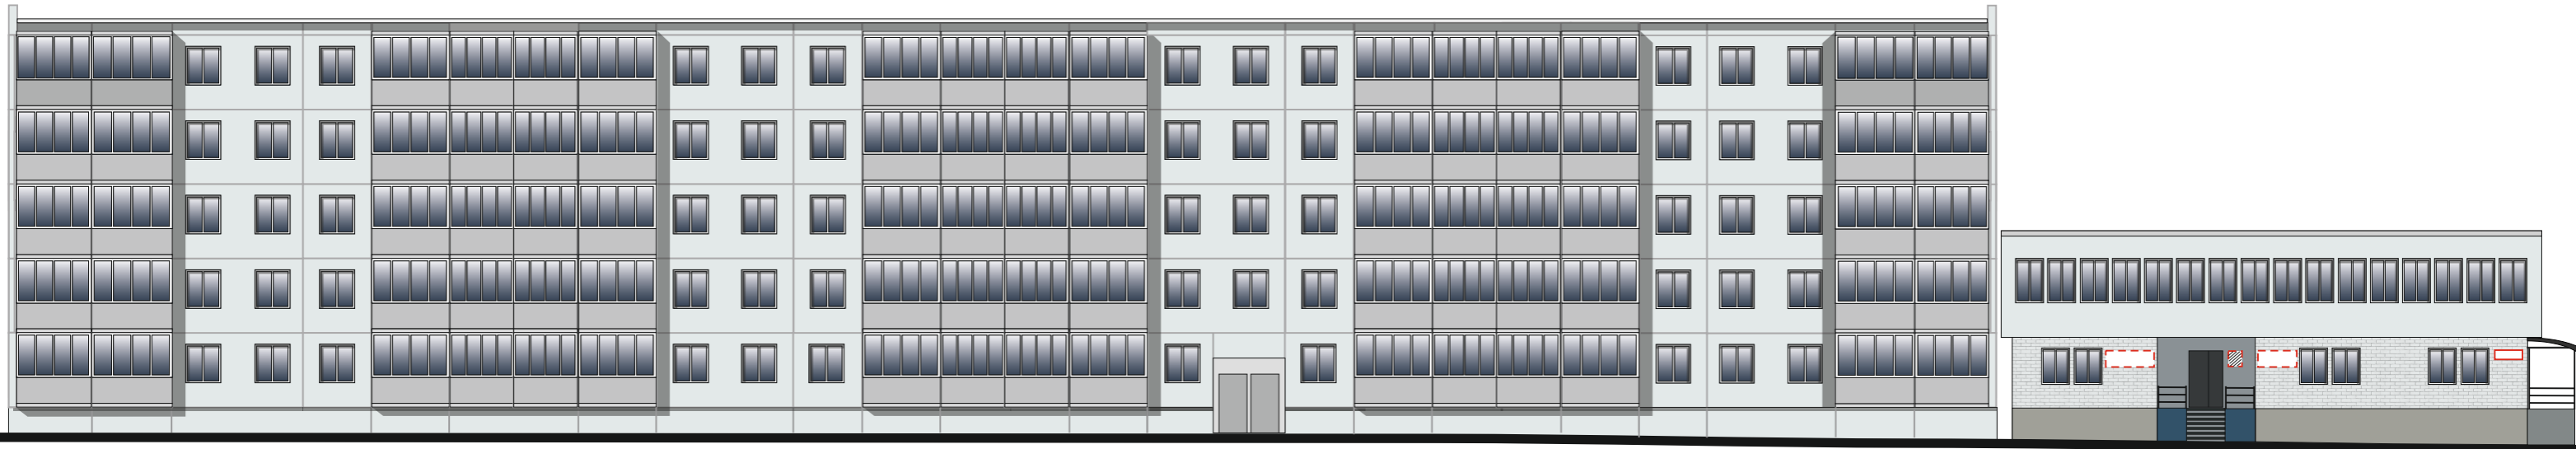
Таблица расколеровки элементов с эталонами колеров

Колер	№ колер	Элементы фасада	Материалы, отделка
	—	Стены	Панель
	Н498	Цоколь	Штукатурка, покраска
	серо-голубой	Стены	Кирпич, покраска
	серый	Ограждение балконов	Фасадные панели
	белый	Окна	ПВХ

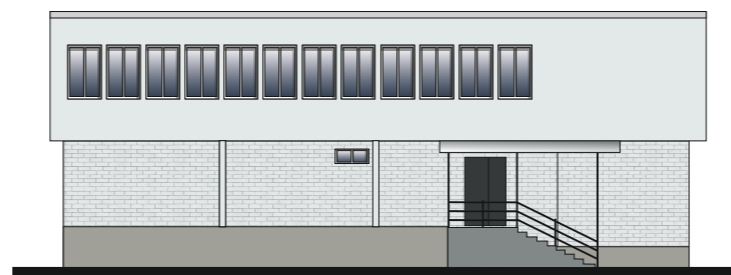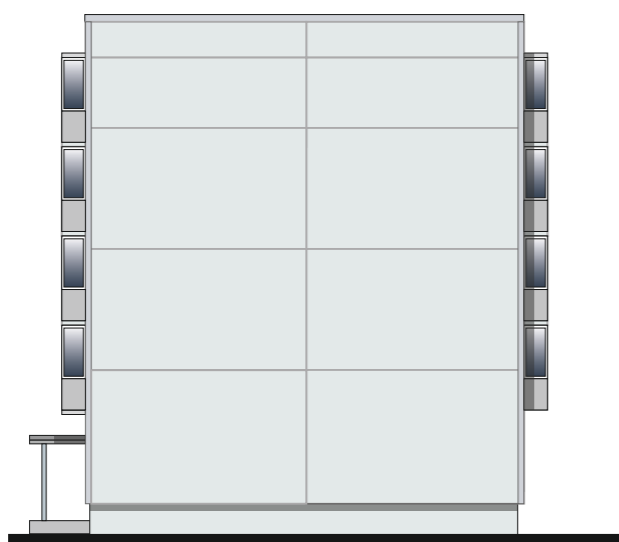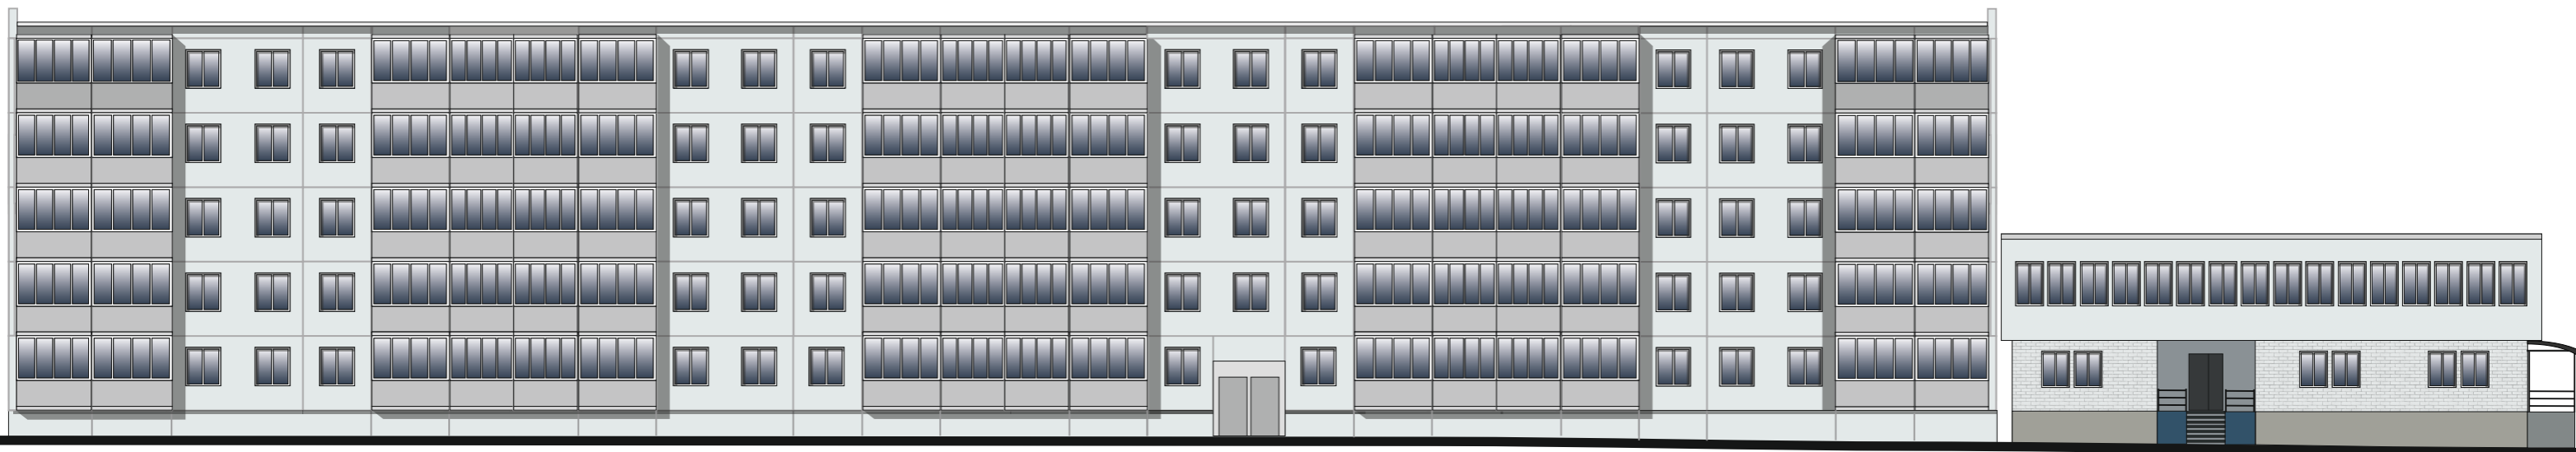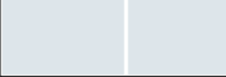


Примечание:
Остекление оконных проемов и балконов принято по единому образцу.

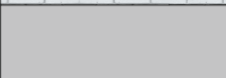Схема мест размещения информационных конструкций (вывесок), информационных табличек, указателей и витрин, входных групп и их отдельных элементов

Места и типы размещения информационных конструкций:



Условные обозначения:

-  - табличка;
-  - вывеска на непрозрачной основе;
-  - доска информационная.