

УТВЕРЖДАЮ
заместитель начальника
Департамента градостроительства
Администрации города Вологды
по вопросам архитектуры

(подпись) (расшифровка подписи)
« ____ » _____ 20 ____ г.

ПАСПОРТ
фасада объекта капитального строительства
от « ____ » _____ 20 ____ года № _____

ул. Ленинградская, 32

(адрес объекта)

Описание:

Наименование объекта капитального строительства: **административное здание**

Год постройки объекта капитального строительства: **2003 год**


Этажность: **2**

Фотографии фактического состояния фасада (на 12.04.2018 г.)



Цветовое и объемно-планировочное решение фасадов

Фасад по ул. Ленинградской

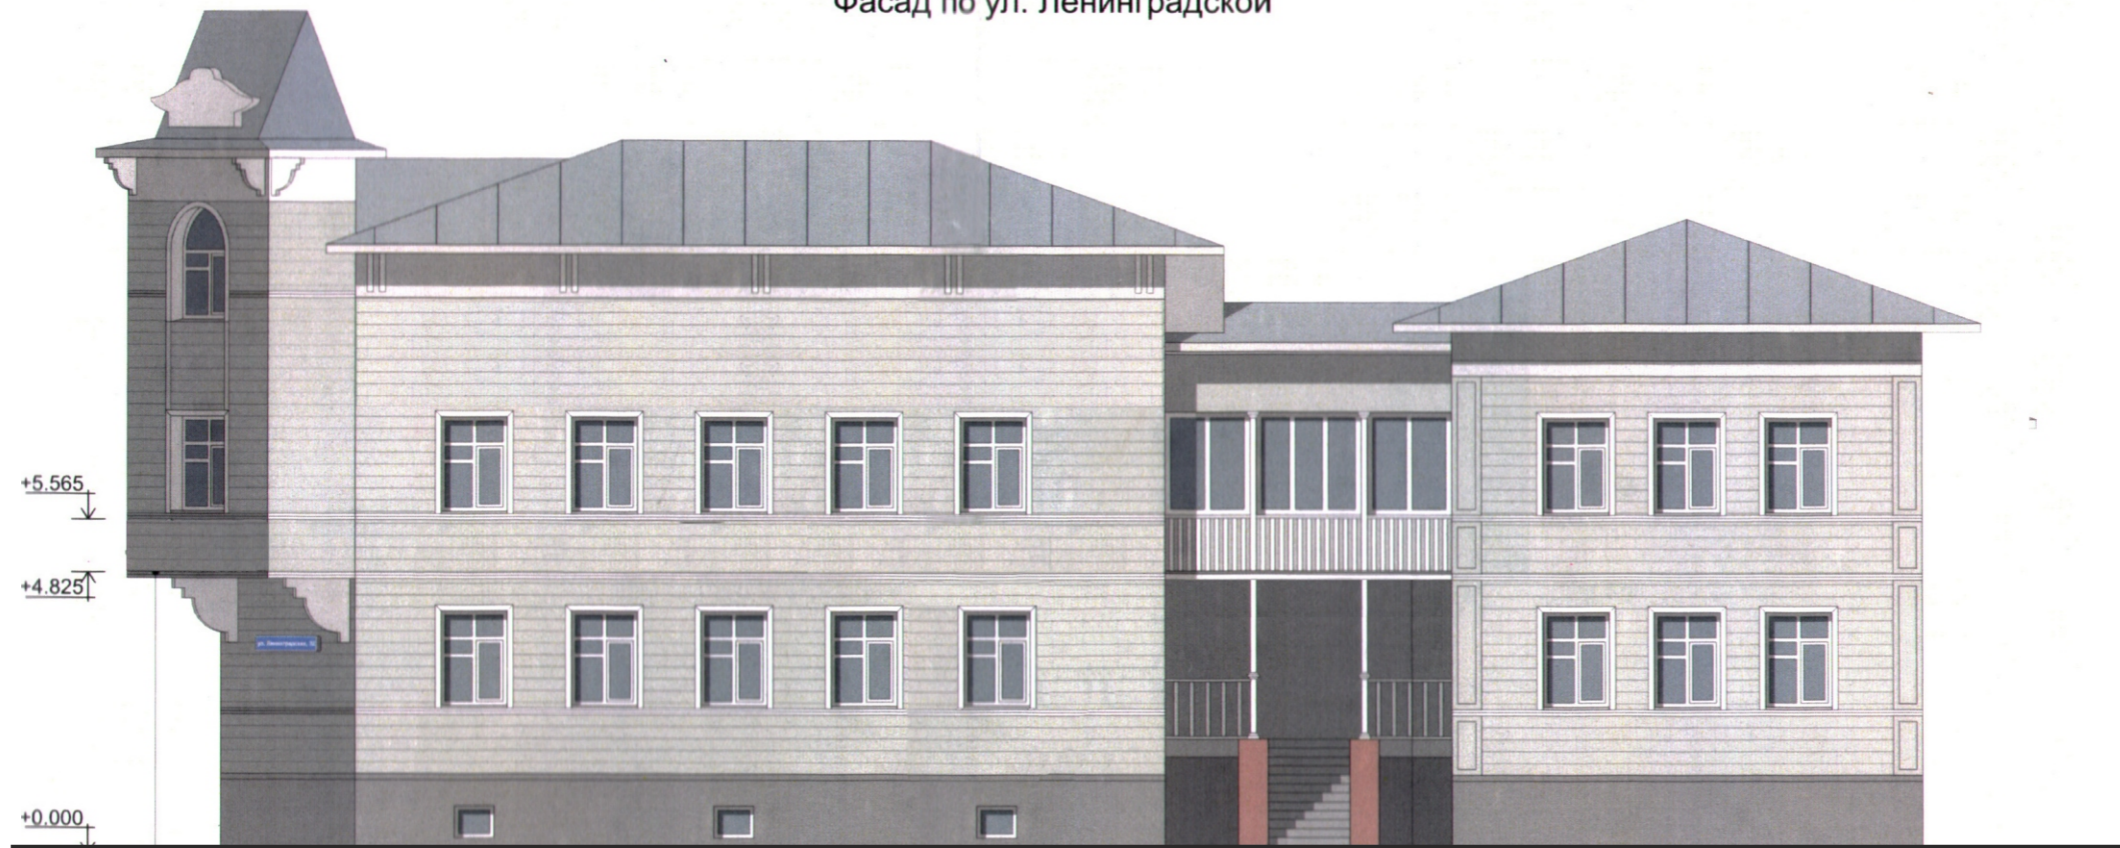

Фасад по ул. Октябрьской

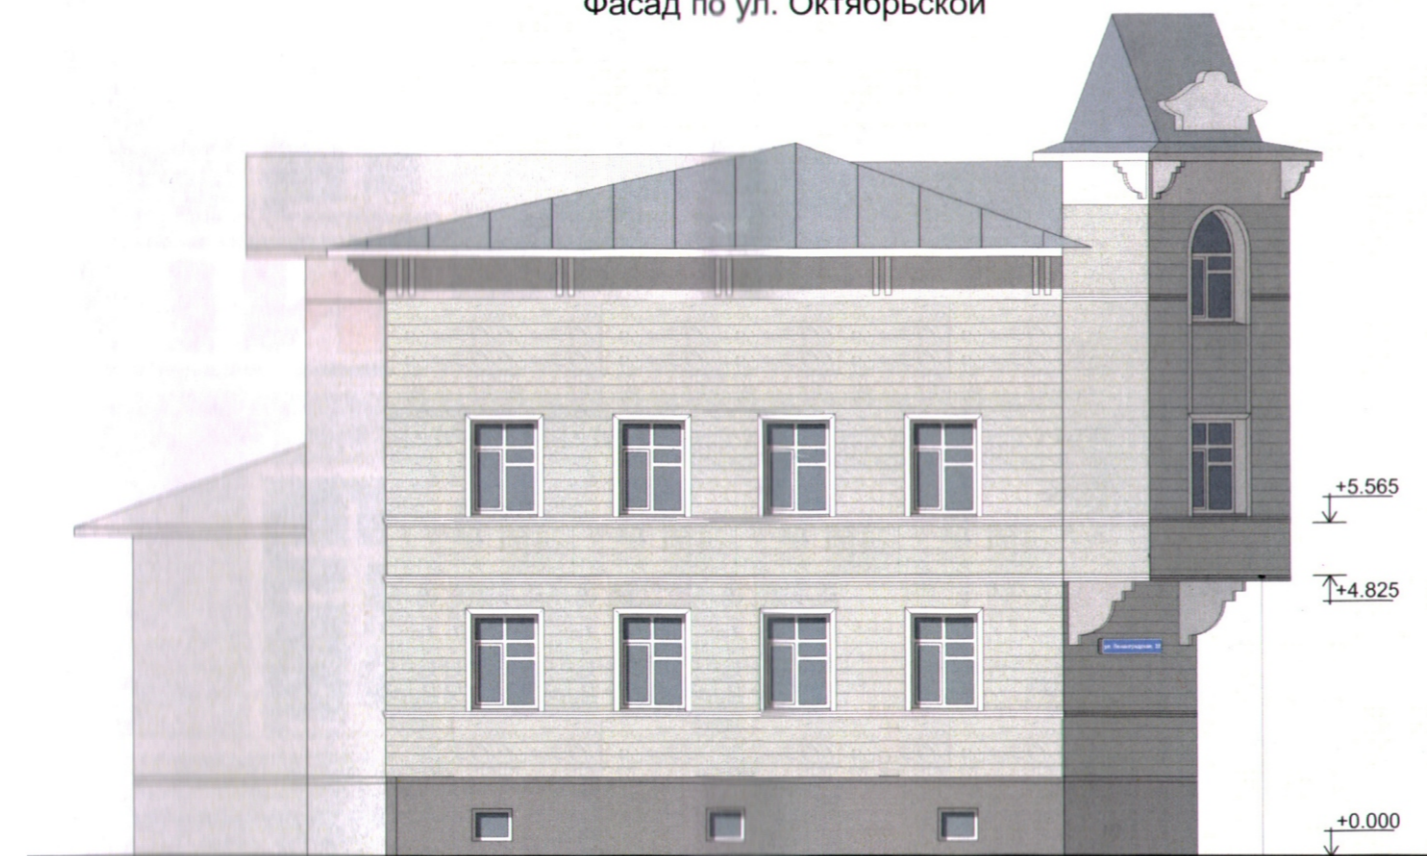


Таблица расколеровки элементов с эталонами колеров

Колер	№ колера	Элементы фасада	Материал, отделка
	RAL 9003	окно, наличник, карниз, колонна, балясина	дерево, покраска
	RAL 9018	стена, балкон, пилястра	дерево, покраска
	темно-серый	цоколь	керамогранит

Схема мест размещения информационных конструкций (вывесок), информационных табличек, указателей и витрин, входных групп и их отдельных элементов



Фасад по ул. Ленинградской




Фасад по ул. Октябрьской



Условные обозначения:

-  - настенная вывеска на непрозрачной основе
-  - настенная вывеска на непрозрачной основе
- или размещение настенной вывески
из объемных световых букв

-  - вертикальная консольная панель для одной инфовывески
или консольная панель - блокиратор для нескольких
информационных вывесок