

УТВЕРЖДАЮ

И.о. начальника Департамента
архитектуры и градостроительства
Администрации города Вологды

Т.П. Валуева



(подпись) (расшифровка подписи)

« 28 » марта 20 25 г.

ПАСПОРТ

фасада объекта капитального строительства

от « 28 » марта 20 25 года № 11404

Вологодская область, г. Вологда, Осановский проезд, д. 12

(адрес объекта)

Описание:

Наименование объекта капитального строительства: баня

Год постройки объекта капитального строительства: 1973

Этажность: 1, в том числе подземных 0



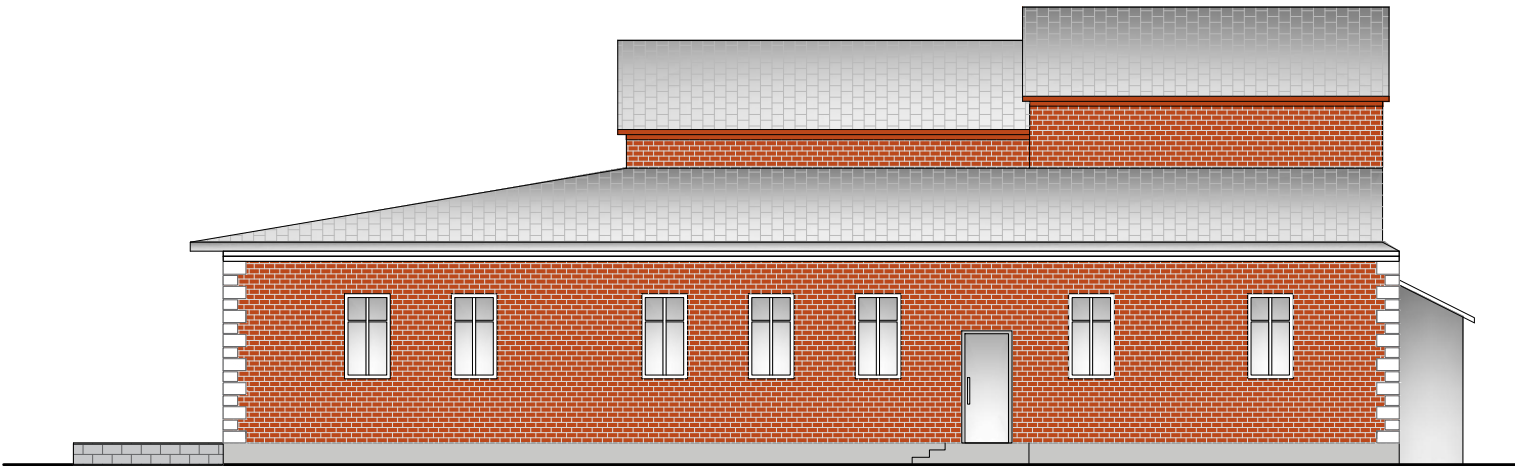
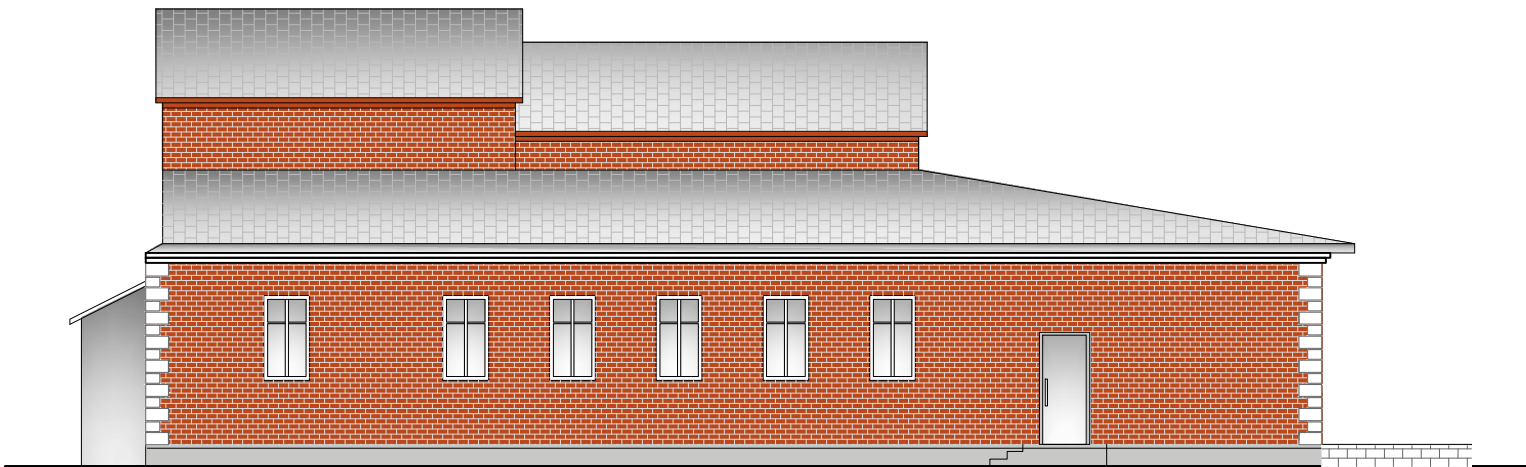
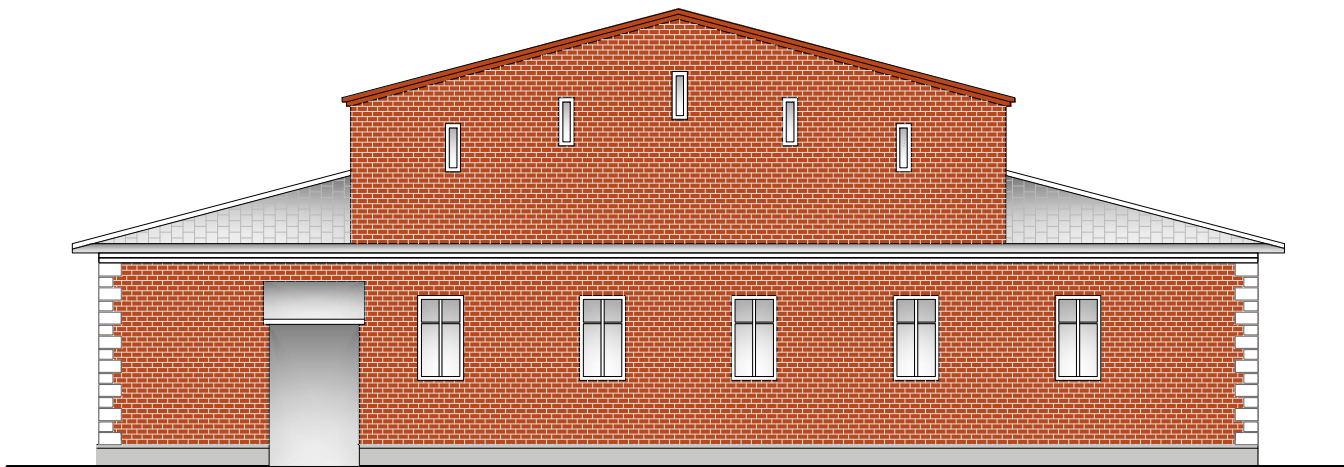


Таблица расколеровки элементов с эталонами колеров

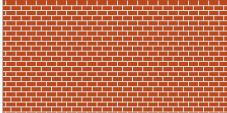
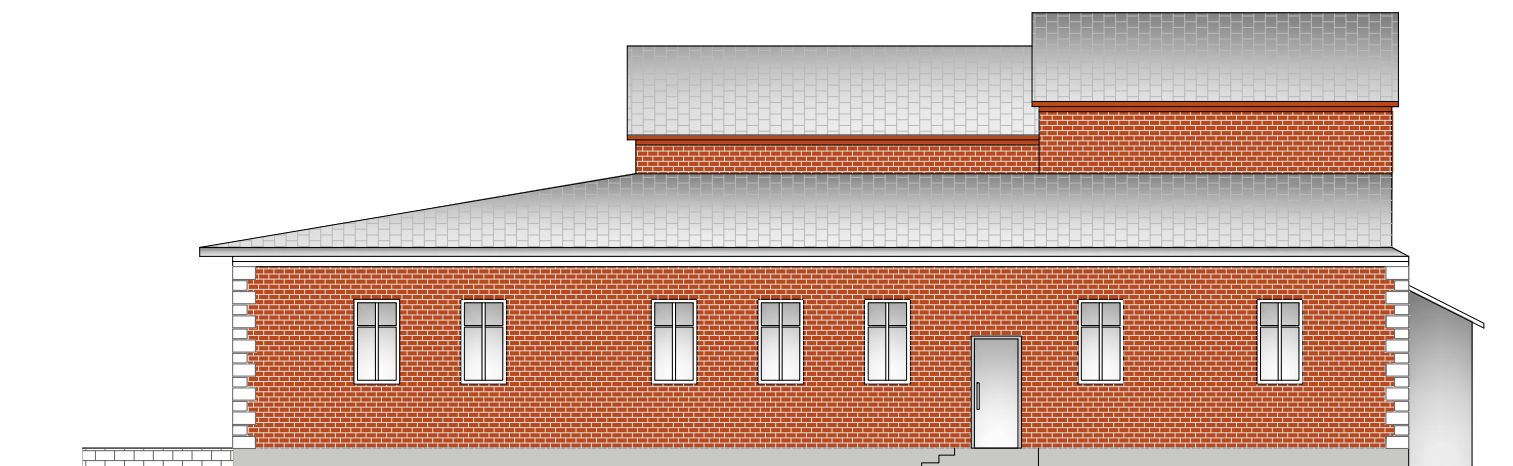
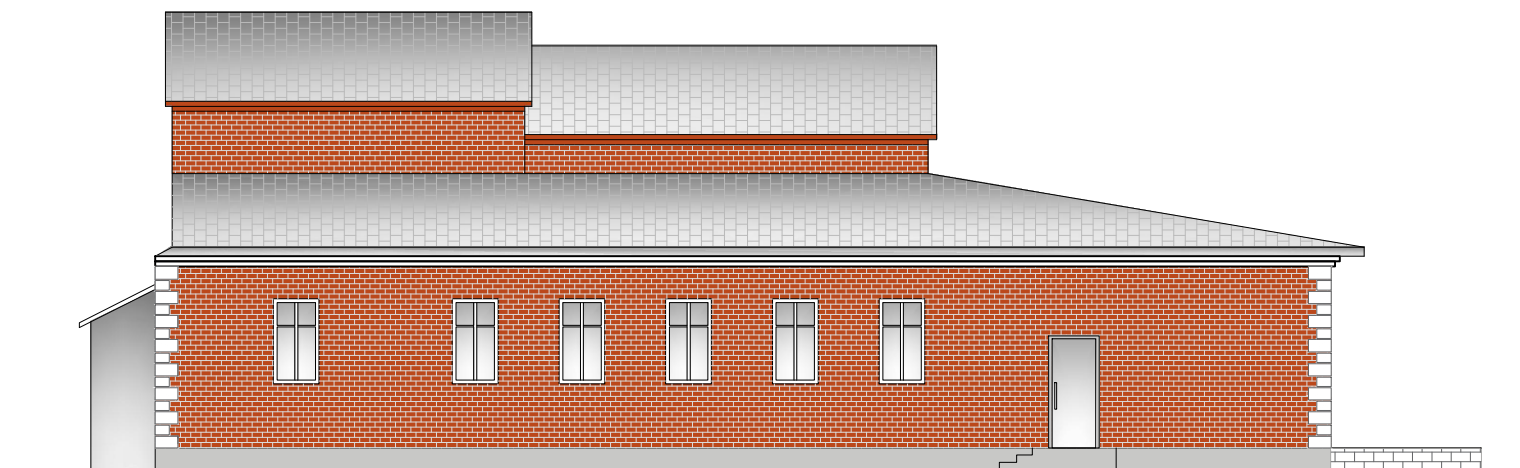
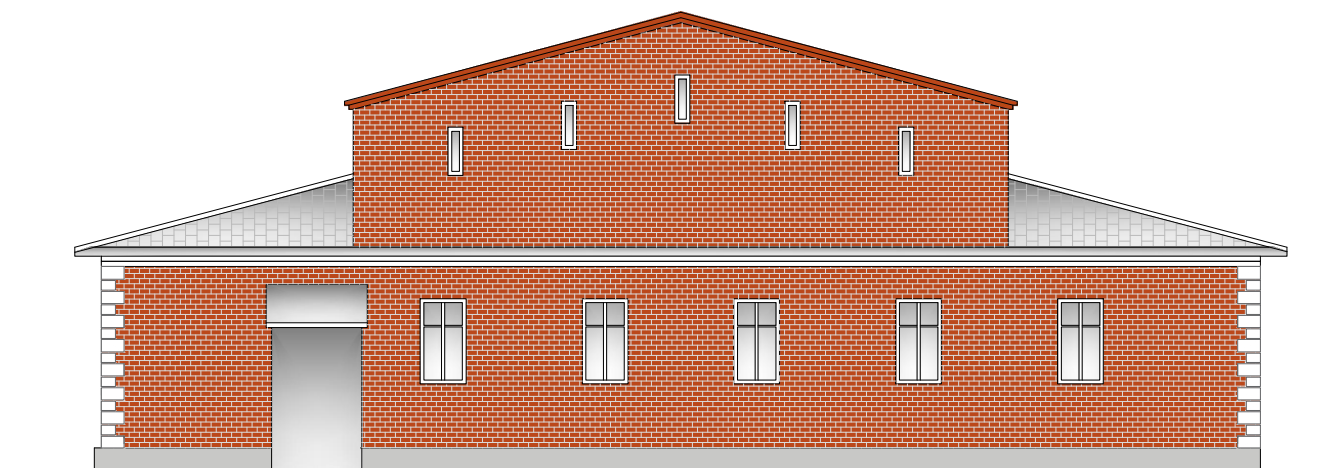
Колер	№ колера	Элементы фасада	Материал, отделка
	Ral 7046	Цоколь	штукатурка, окраска
	Ral 2001	стены	керамический кирпич
	Ral 7042	двери	стекло, металл
	Ral 7046	кровля, водосточная система	металлочерепица, металл

Схема возможных мест размещения информационных конструкций (вывесок),
информационных табличек, указателей и витрин, входных групп и их отдельных элементов
с условными обозначениями и размерами:

лист 4



Условные обозначения:

 - адресная табличка (0,3 x 0,4 м).