



УТВЕРЖДАЮ

И.о. начальника Департамента
архитектуры и градостроительства
Администрации города Вологды
И.Ю. Судинов

(подпись) (расшифровка подписи)

« 27 » марта 20 25 г.

ПАСПОРТ

фасада объекта капитального строительства
от «04» октября 2019 года № 578н
Вологодская область, г. Вологда, ул.Герцена, 40
(адрес объекта)

Описание:

Наименование объекта капитального строительства: многоквартирный дом

Год постройки объекта капитального строительства: 1960

Этажность: 6, в том числе подземных 1






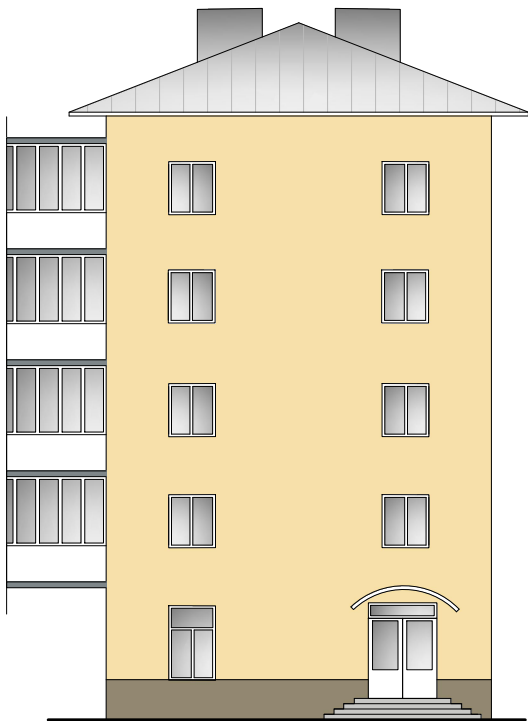


Таблица расколеровки элементов с эталонами колеров

Колер	№ колера	Элементы фасада	Материал, отделка
	Ral 7034	Цоколь	облицовка плиткой
	Ral 9003	карниз	штукатурка, окраска
	Ral design 090 90 30	стены	штукатурка, окраска
	Ral 8011	двери	металл, окраска
	Ral 7046	кровля, водосточная система, ограждение	оцинкованное железо
	Ral 9003	двери	профиль ПВХ

Схема возможных мест размещения информационных конструкций (вывесок),
информационных табличек, указателей и витрин, входных групп и их отдельных элементов
с условными обозначениями и размерами:

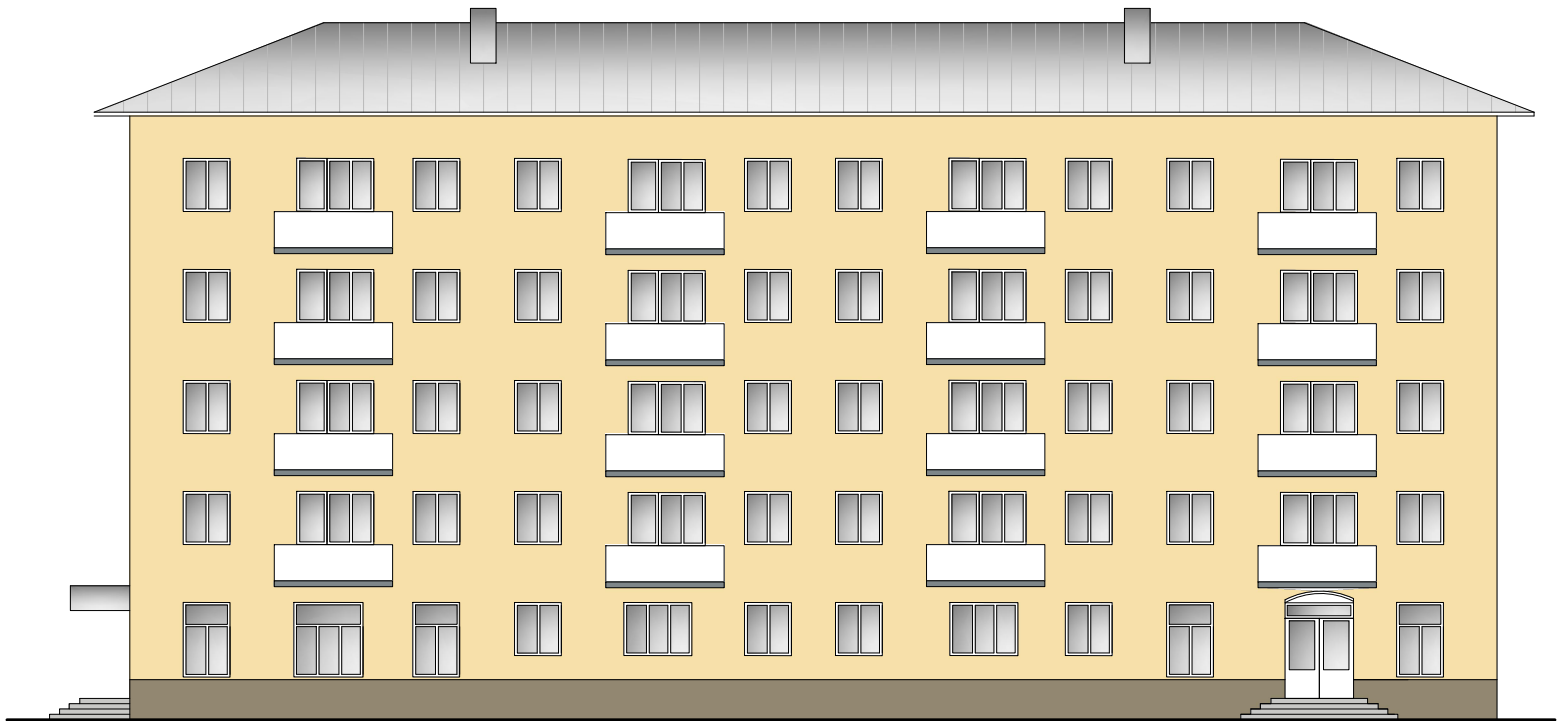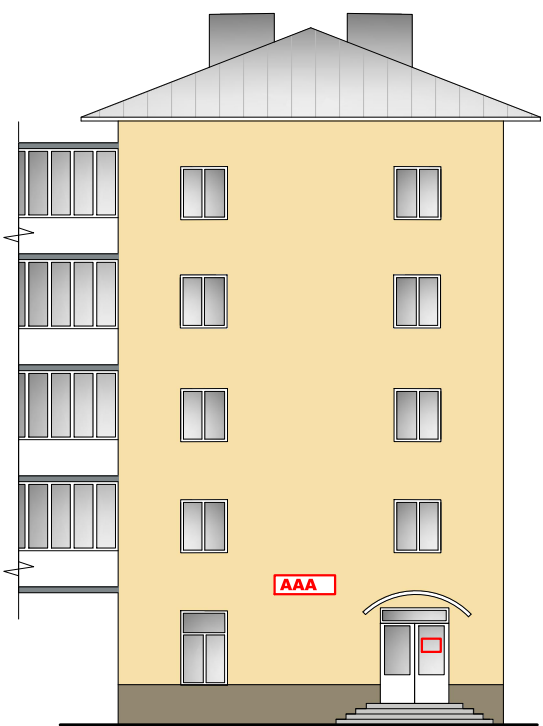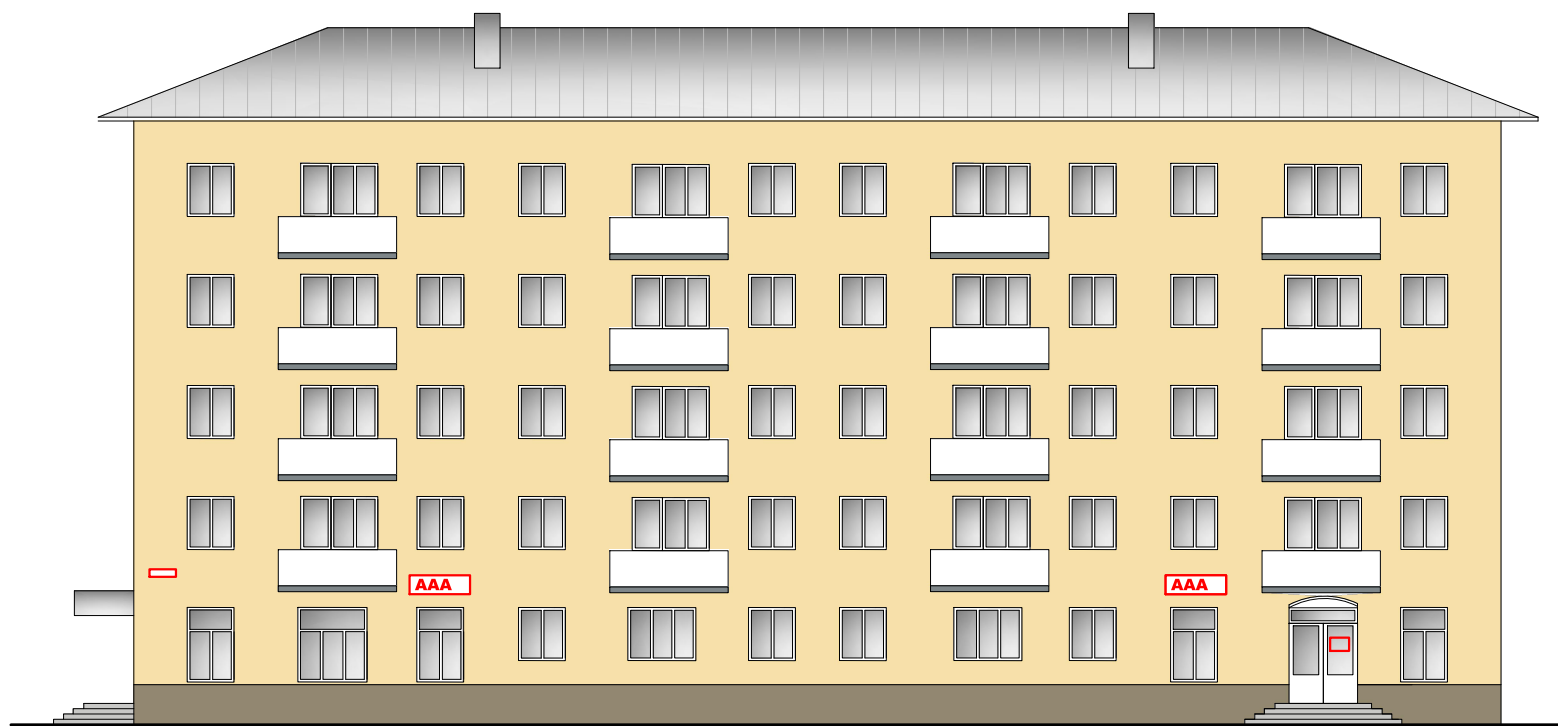

Условные обозначения:

- AAA** - объемные буквы, в том числе световые (0,5 x 2,3 м);
-  - адресная табличка (0,3 x 0,4 м).
-  - панель кронштейна с подложкой (0,5 x 0,5 м);
-  - светопрозрачная конструкция без подложки (0,3 x 0,2 м);