

УТВЕРЖДАЮ

Начальник Управления
архитектуры
Администрации города Вологды
Д. И. Поздняков



(подпись) (расшифровка подписи)

« 12 » * мае * 20 23 г.
Россия

ПАСПОРТ

фасада объекта капитального строительства

от « 04 » октября 20 19 года № 580н

Вологодская обл., г. Вологда, ул. Мира, д. 30

(адрес объекта)

Описание:

Наименование объекта капитального строительства: административное здание;

Год постройки объекта капитального строительства: 1970;

Этажность: 5.

Фотографии фактического состояния фасада с указанием даты (фототаблица)



11.08.2022 г.



11.08.2022 г.

Цветовое и объемно-планировочное решение фасадов


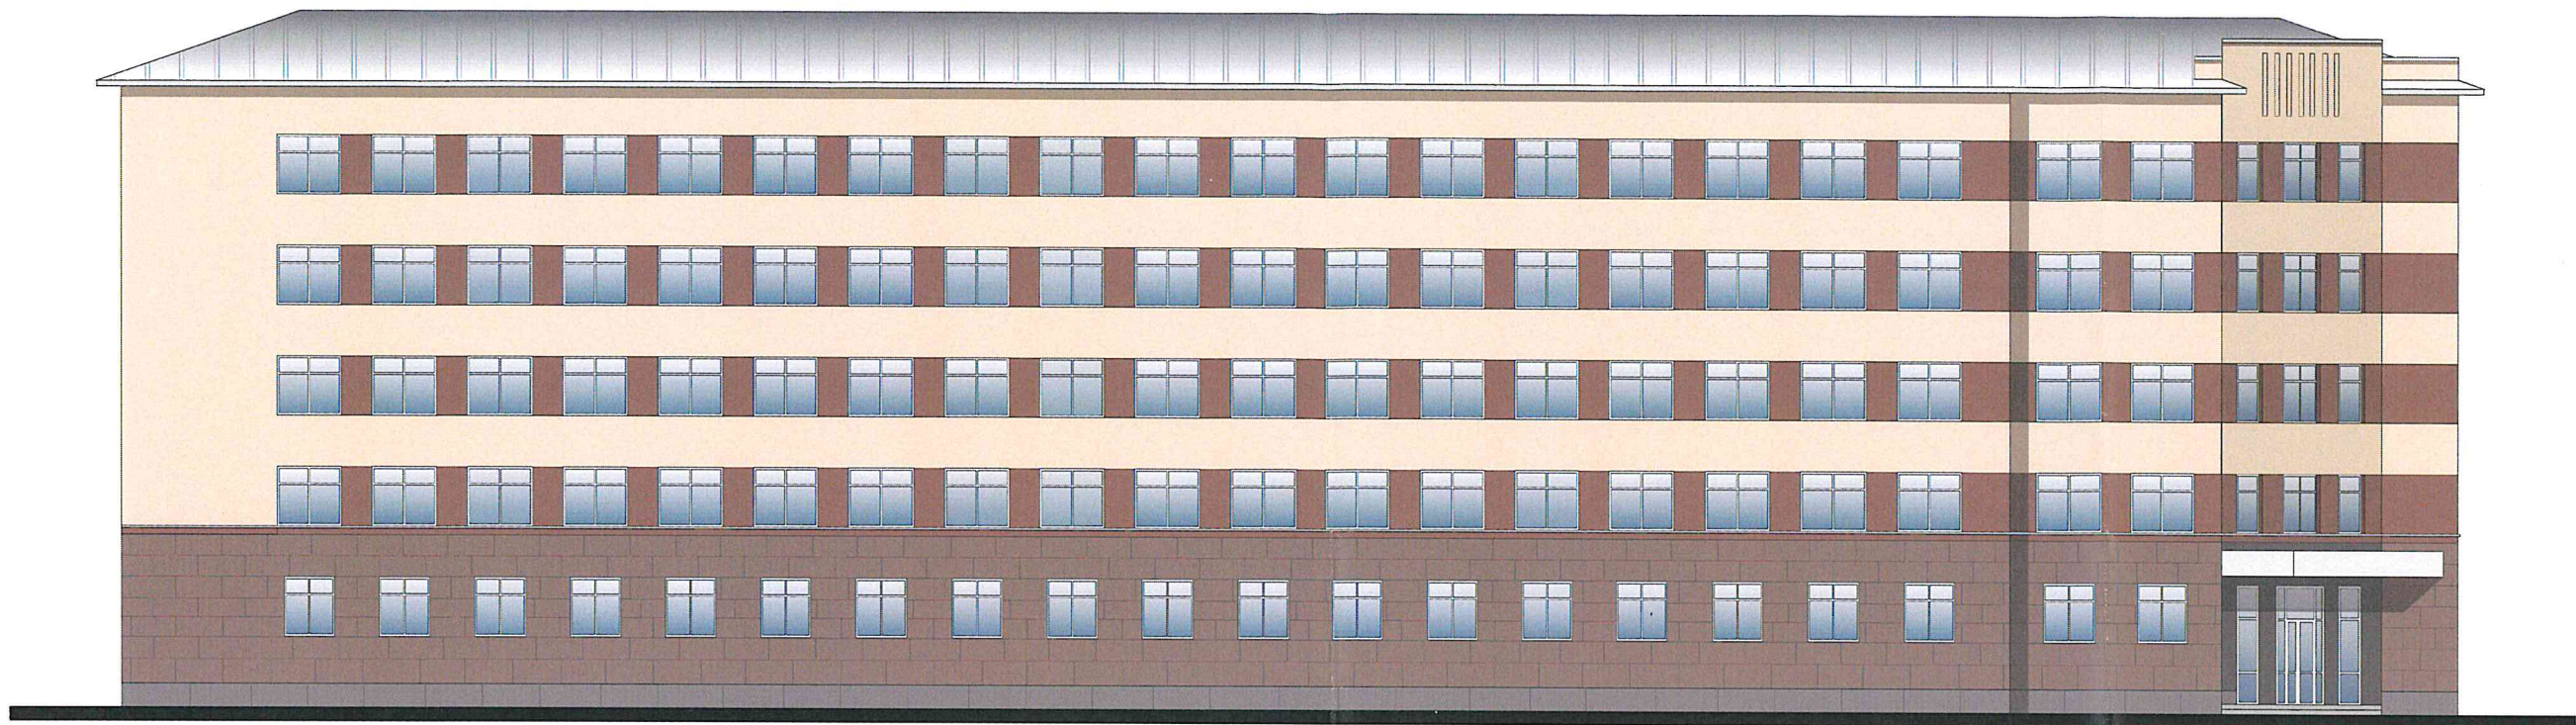


Таблица расколеровки элементов с эталонами колеров

Колер	№ колер	Элементы фасада	Материал, отделка
	слоновая кость RAL 1015	Стены	Кирпич
	коричневый RAL 8002	Стены	Облицовочная плитка
	коричневый RAL 8019	Стены	Облицовочные керамогранитные плиты
	белый	Окна	ПВХ

Схема возможных мест размещения информационных конструкций (вывесок), информационных табличек, указателей и витрин, входных групп и их отдельных элементов с условными обозначениями и размерами:

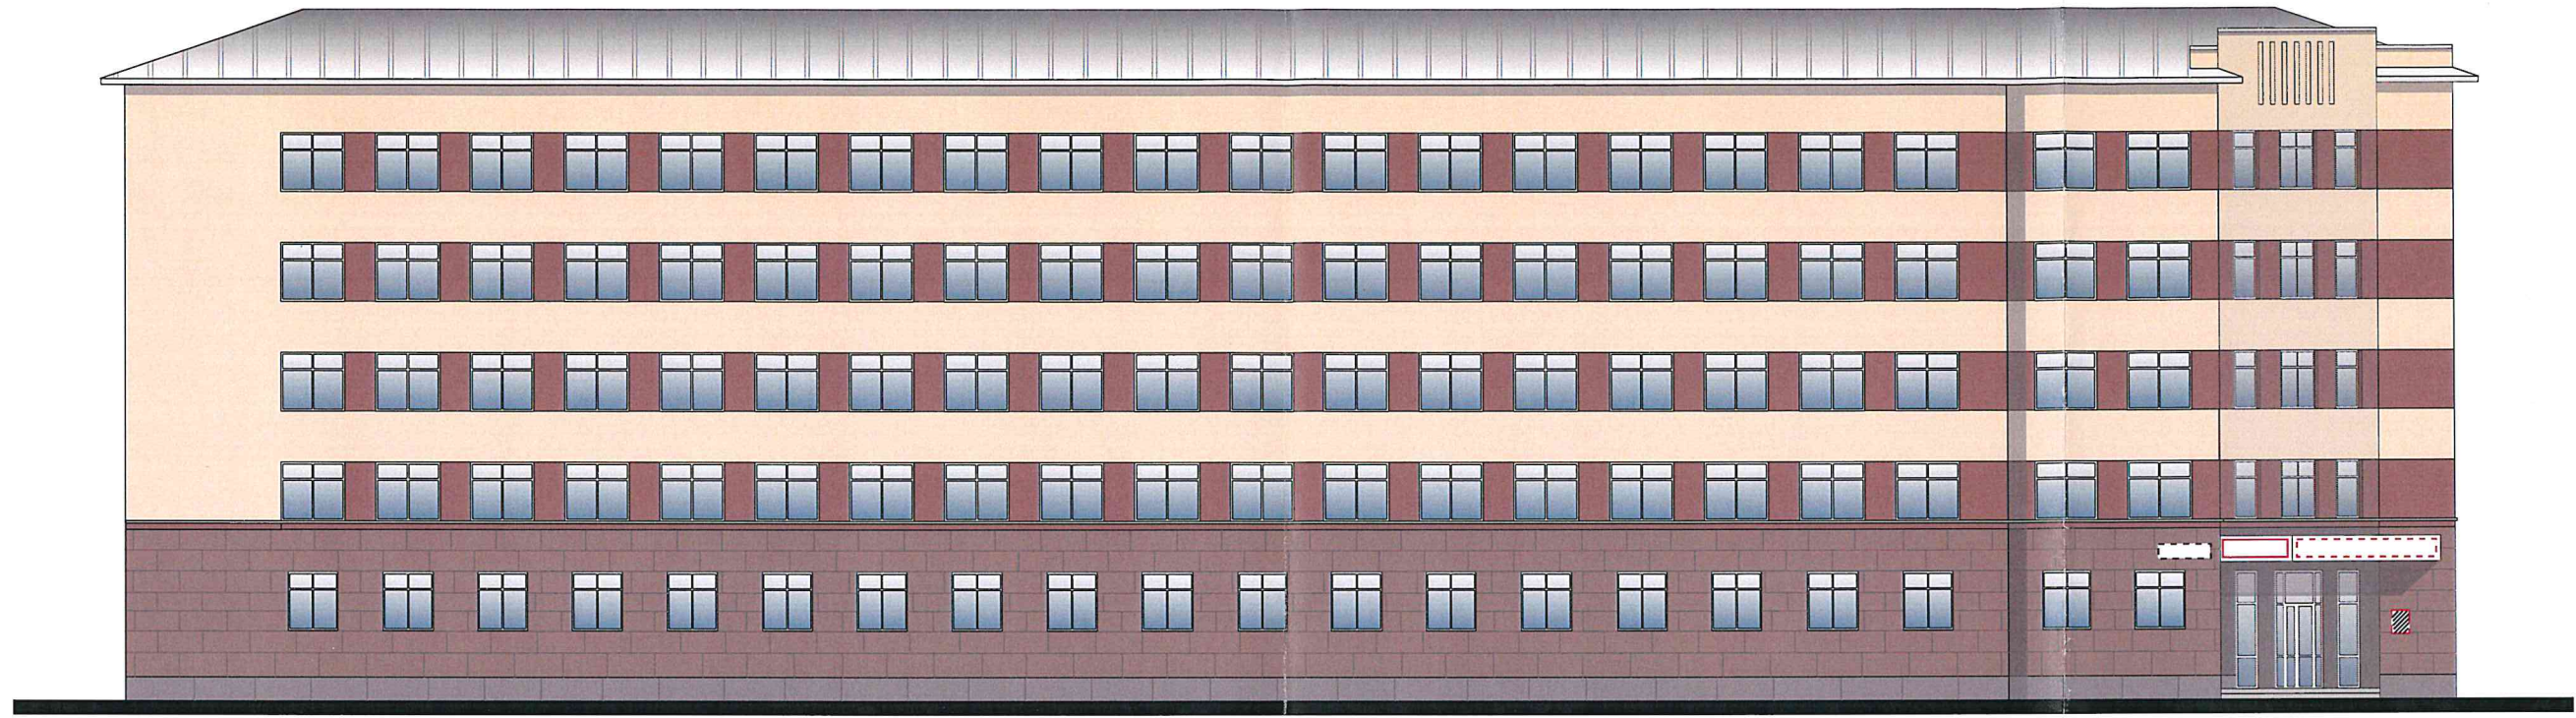

Условные обозначения:

-  - общая табличка (0,5 м х 0,4 м);
-  - объемные буквы, в том числе световые (0,3 м х 6 м);
-  - объемные буквы, в том числе световые (0,3 м х 2,5 м);
-  - адресная табличка (0,3 х 0,4 м).