

УТВЕРЖДАЮ
И.о. начальника Департамента
архитектуры и градостроительства
Администрации города Вологды
Т.П. Валуева



(подпись) (расшифровка подписи)

« 16 »

апреля

2025 г.

ПАСПОРТ

фасада объекта капитального строительства

от « 16 » апреля 2025 года № 11124

Вологодская область, г. Вологда, ул. Ярославская, 386

(адрес объекта)

Описание:

Наименование объекта капитального строительства: детский сад

Год постройки объекта капитального строительства: 1988 год

Этажность: 3, в том числе подземных 1



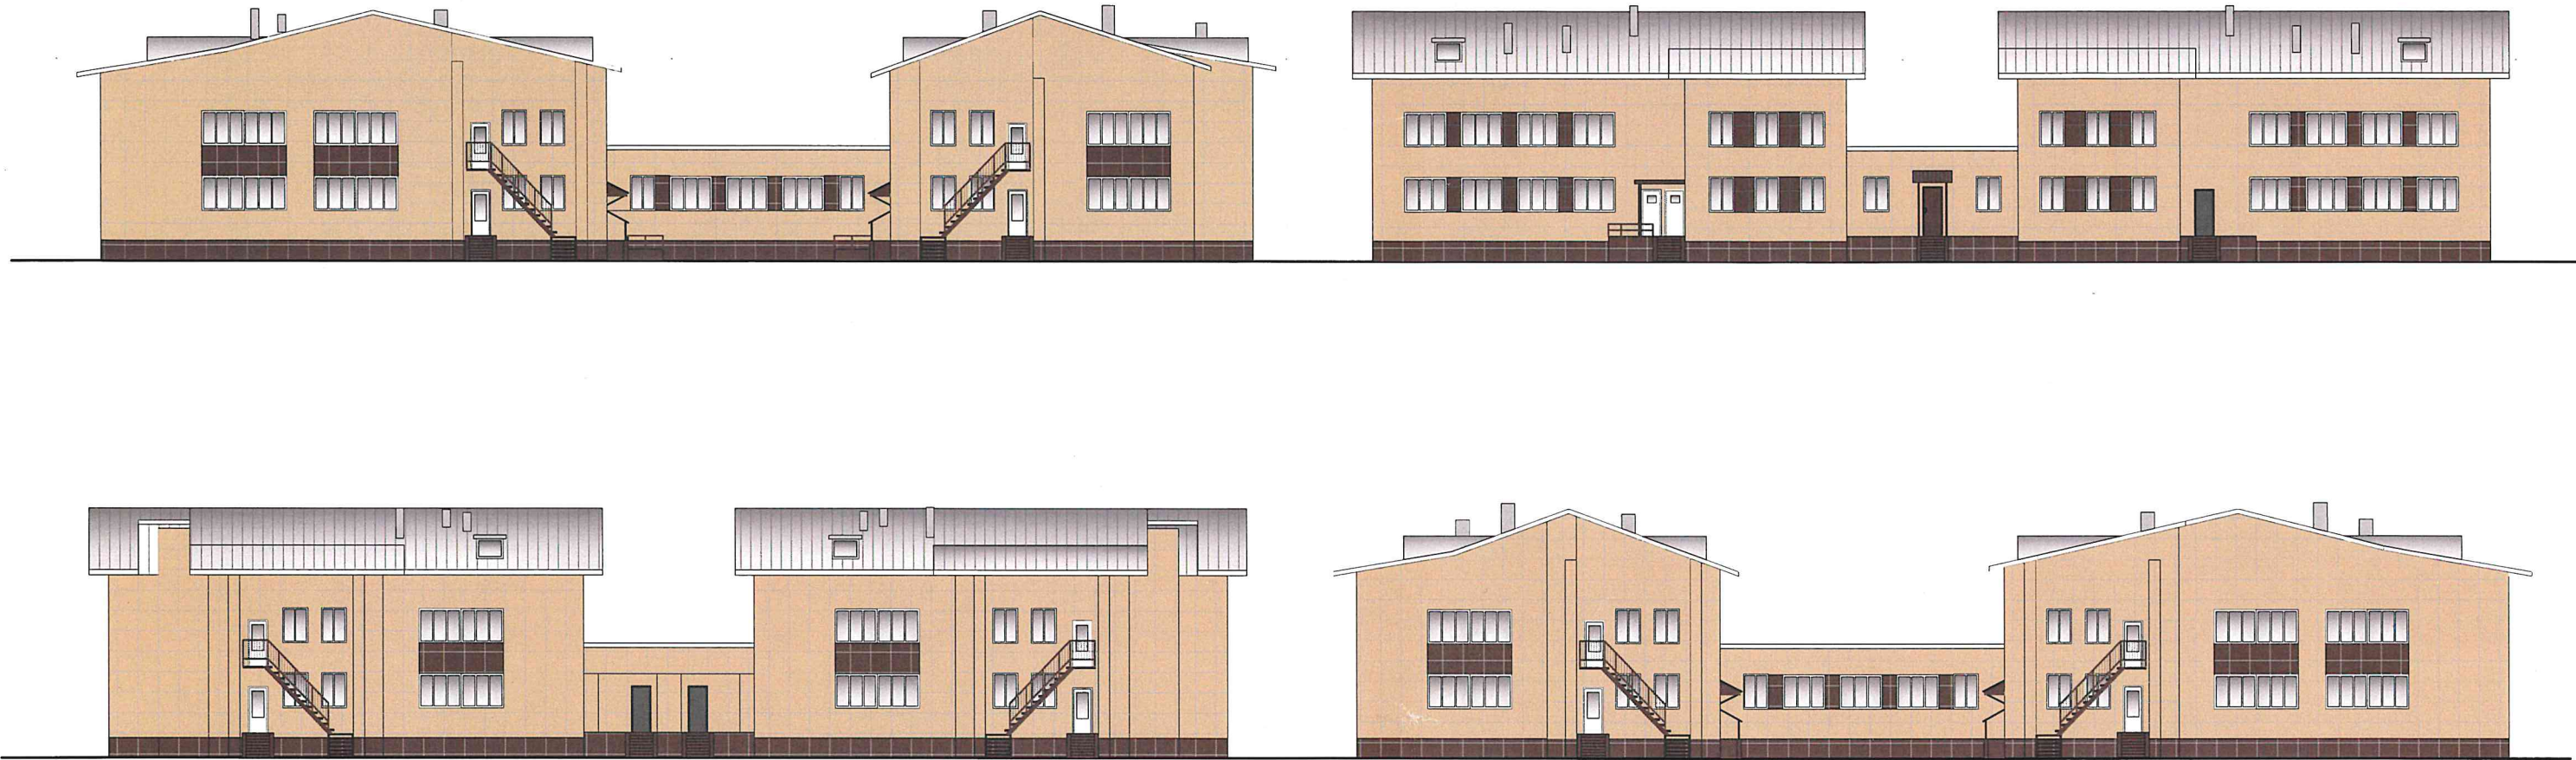
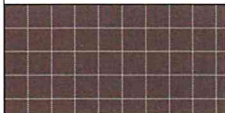


Таблица расколеровки элементов с эталонами колеров

Колер	№ колера	Элементы фасада	Материал, отделка
	Ral 8016	цоколь, стены	керамогранит
	Ral 9003	окна, двери	ПВХ профиль
	Ral 1014	стены	керамогранит
	Ral 8016	ограждения, лестницы, козырьки	окраска по металлу



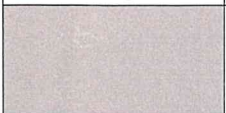
Колер	№ колера	Элементы фасада	Материал, отделка
	Ral 7046	кровля	оцинкованное железо
	Ral 7043	двери	окраска по металлу
	Ral 8016	двери	окраска по металлу
		ограждения входа в подвал	окраска, штукатурка

Схема возможных мест размещения информационных конструкций (вывесок),
информационных табличек, указателей и витрин, входных групп и их отдельных элементов
с условными обозначениями и размерами:

лист 4

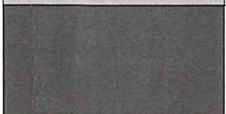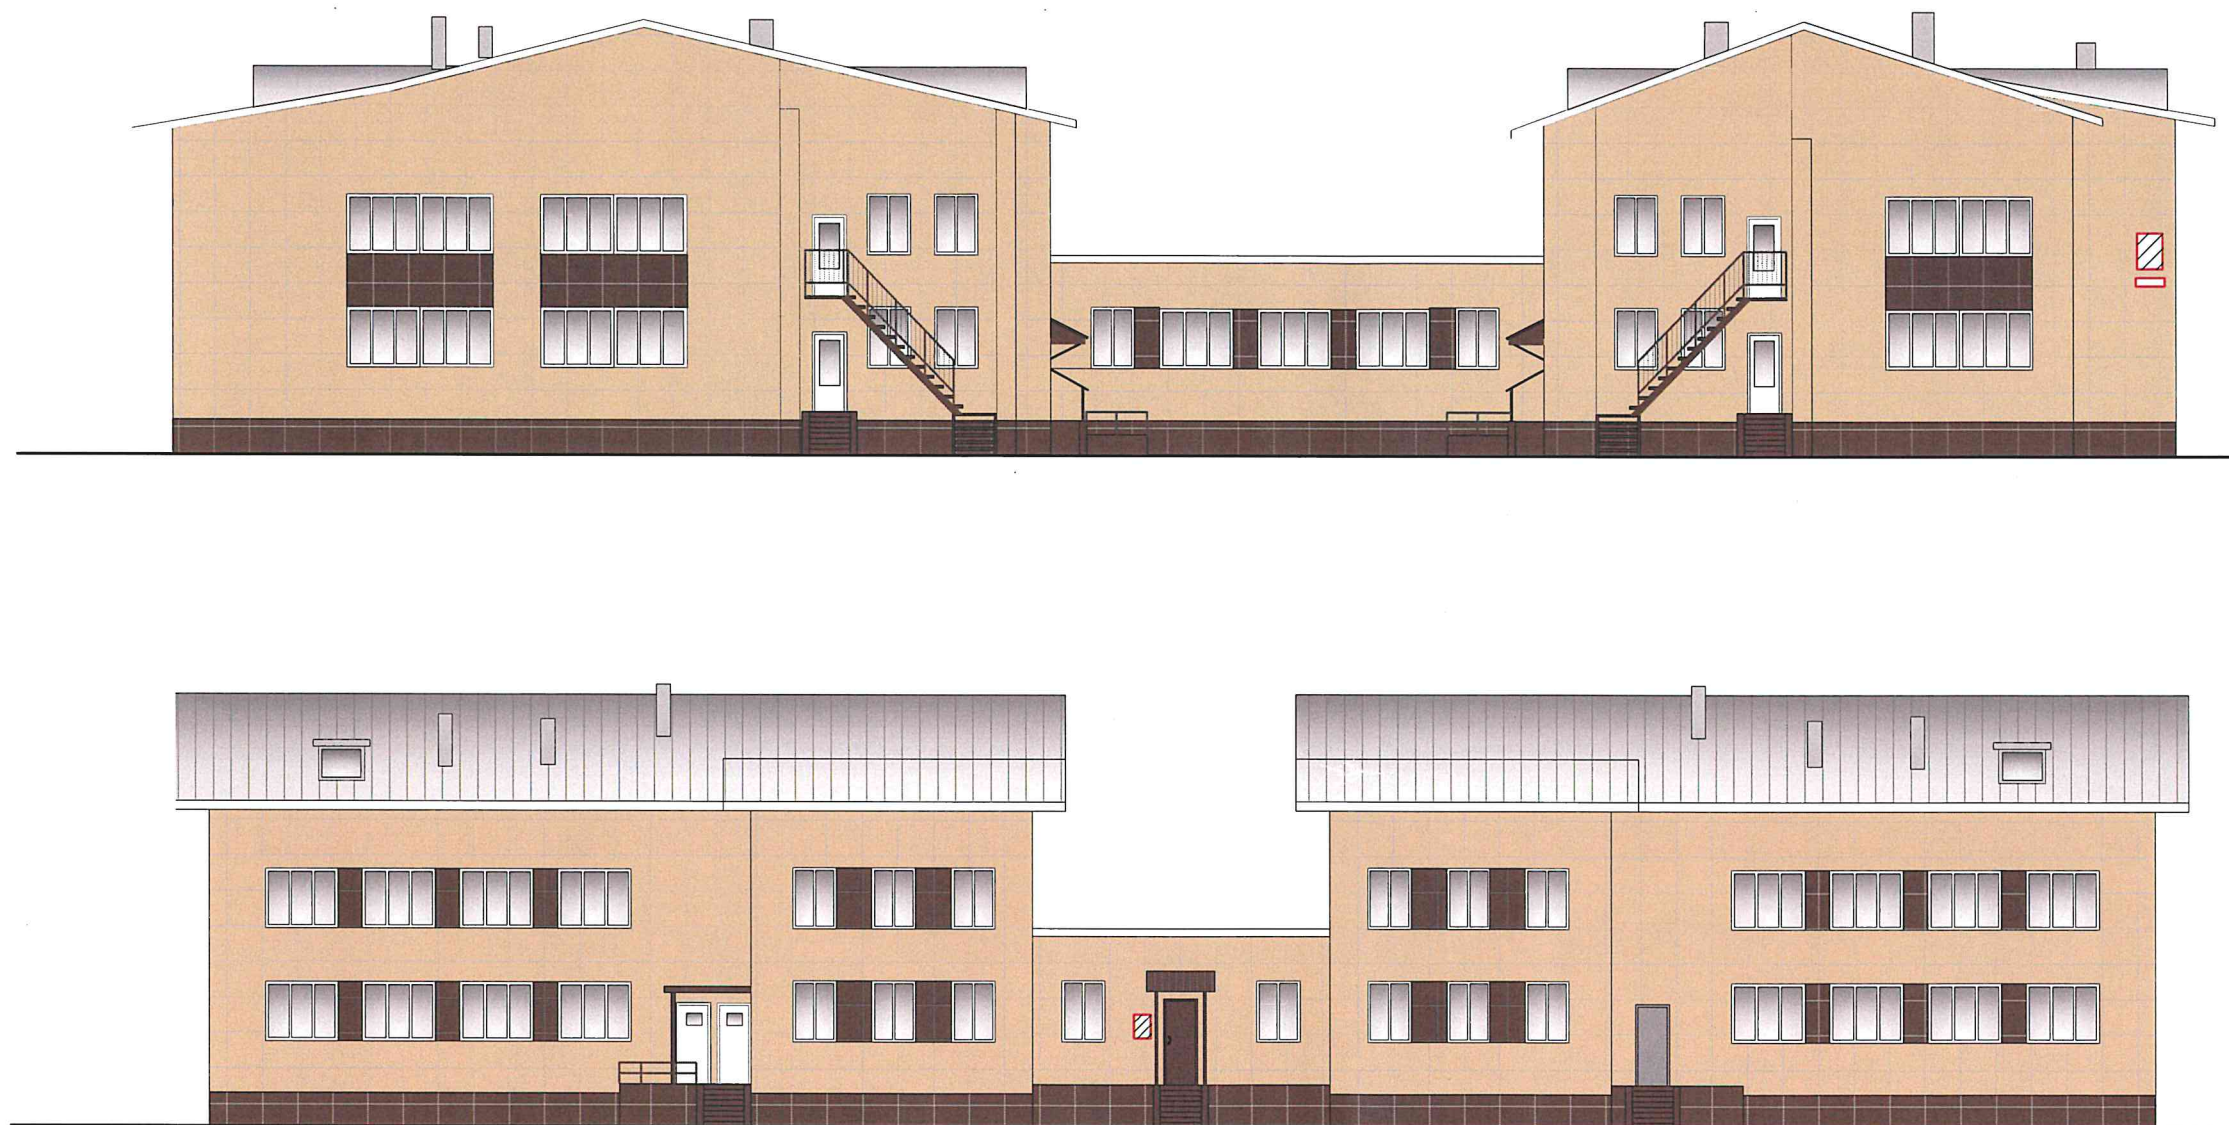

Условные обозначения:

 - адресная табличка (0,3 x 0,4 м)

 - общая табличка (0,8 x 0,5 м);

Примечание: информационные конструкции на других фасадах не предусмотрены.