

УТВЕРЖДАЮ

Начальник Управления
архитектуры
Администрации города Вологды
Д.И. Поздняков


(подпись) (расшифровка подписи)

«30» августа 2024 г.



ПАСПОРТ

фасада объекта капитального строительства

от «30» августа 2024 года № 1114н

Вологодская область, г. Вологда, ул. Пирогова, д. 21а

(адрес объекта)

Описание:

Наименование объекта капитального строительства: многоквартирный дом;

Год постройки объекта капитального строительства: 1975;

Этажность: 6.

Фотографии фактического состояния фасада с указанием даты (фототаблица)



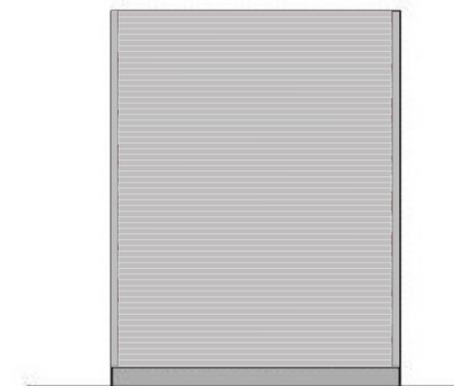
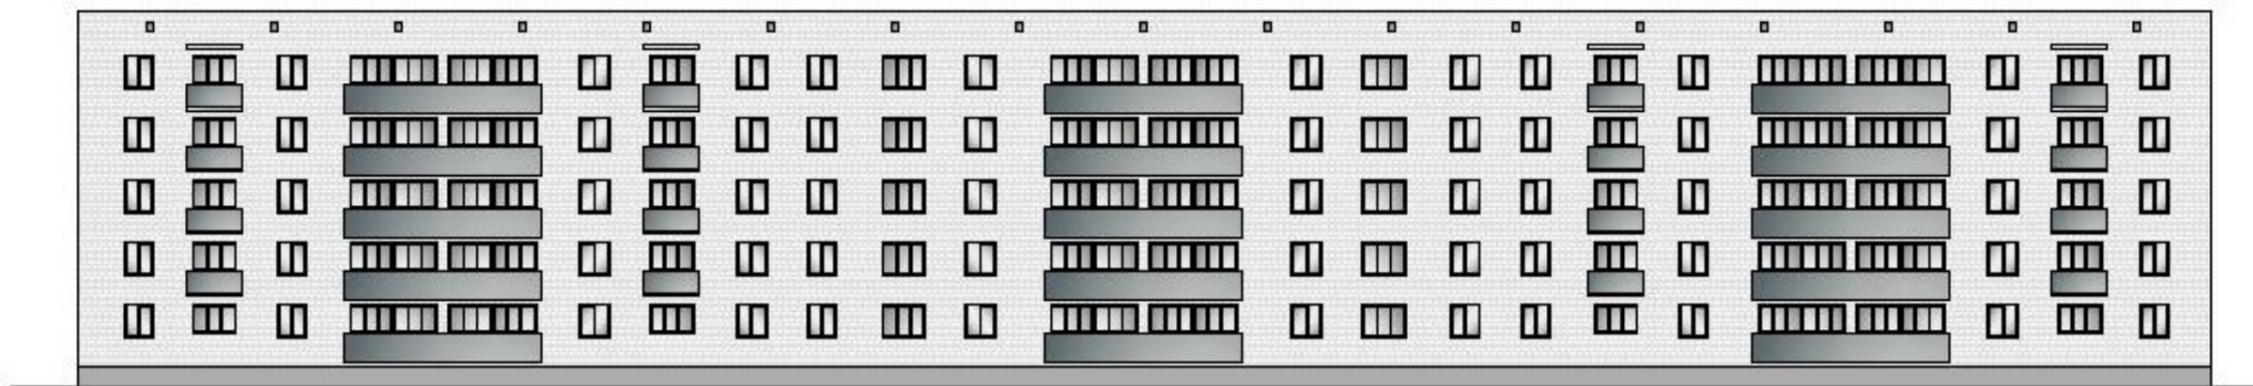
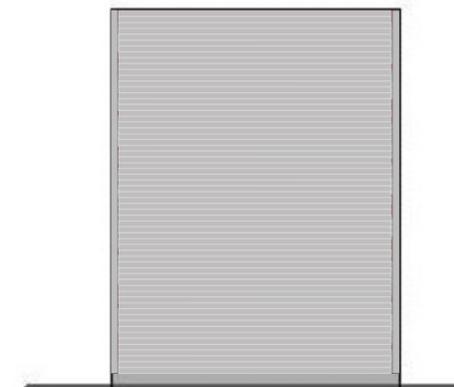
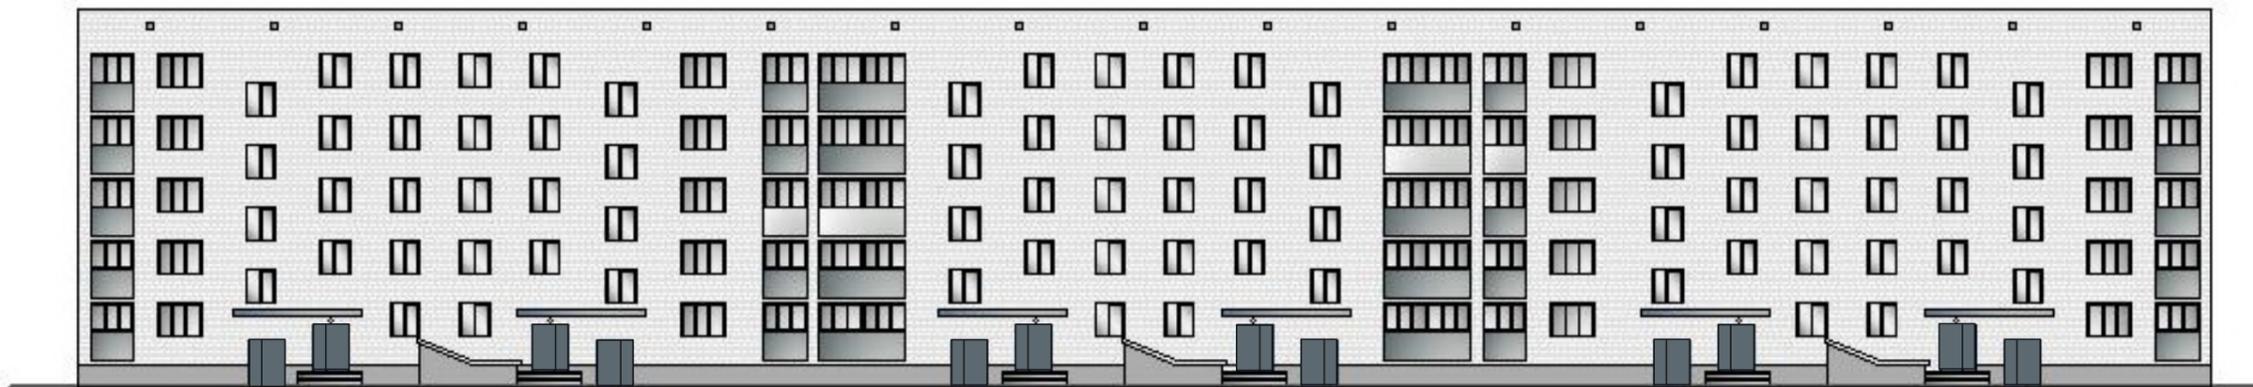


Таблица расколеровки элементов с эталонами колеров

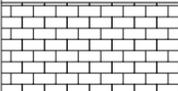
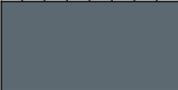
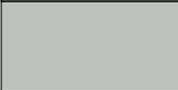
Колер	№ колера	Элементы фасада	Материал, отделка
	белый	Стены	Кирпич
	RAL 7031	Двери, навесы	Металл, покраска
	RAL 7035	Ограждение балконов	
	RAL 9003	Окна, остекление балконов	
	RAL 7035	Цоколь	Штукатурка, краска





Таблица расколеровки элементов с эталонами колеров

Колер	№ колера	Элементы фасада	Материал, отделка
	RAL 7035	Стены	Металлические линейные панели

Примечание:

Остекление оконных проемов и балконов принято по единому образцу.

Схема возможных мест размещения информационных конструкций (вывесок), информационных табличек, указателей и витрин, входных групп и их отдельных элементов

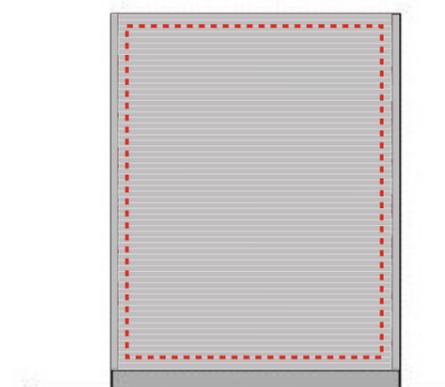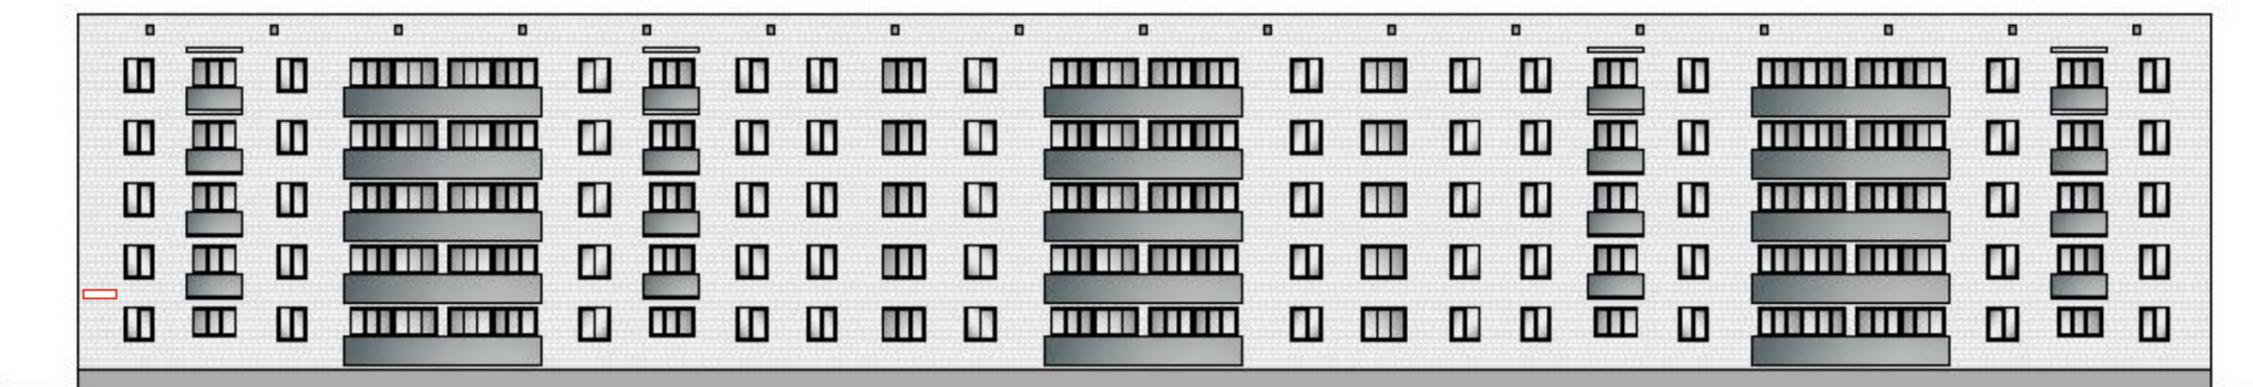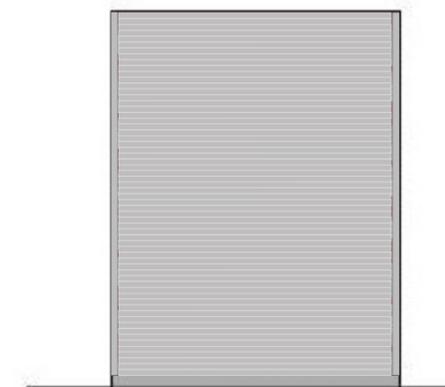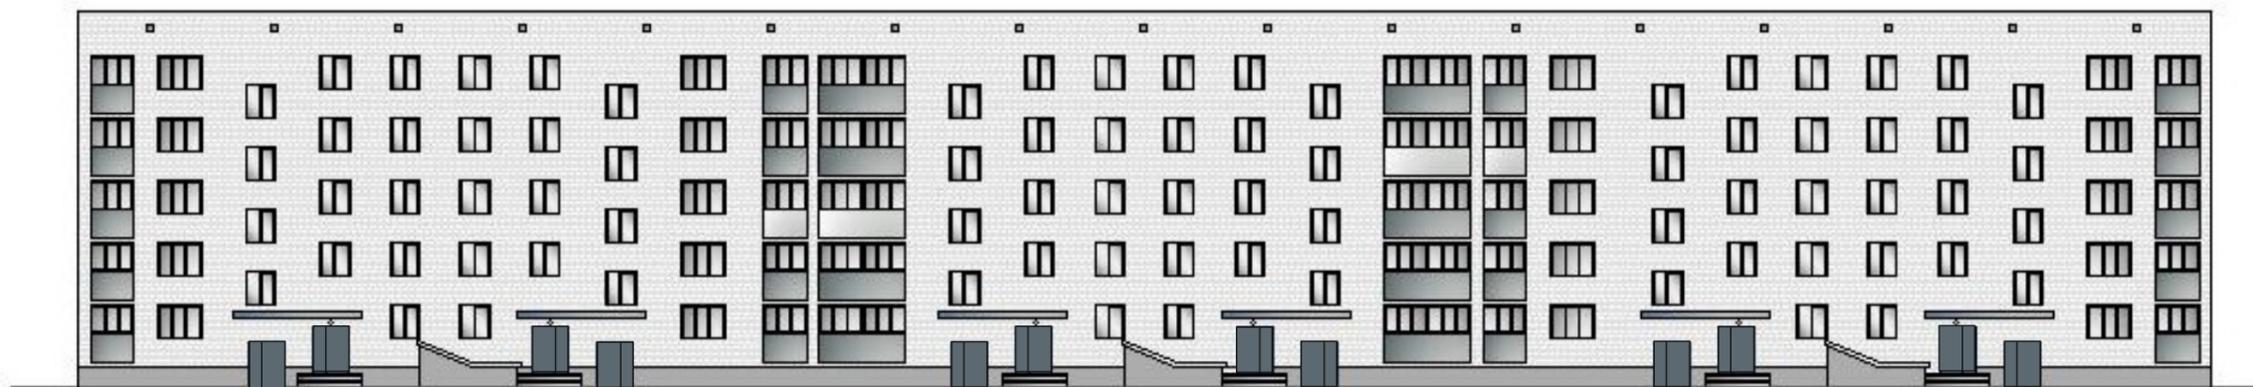

Условные обозначения:

 - адресная табличка (0,3 x 0,4 м).

 - место, для размещения мурала.