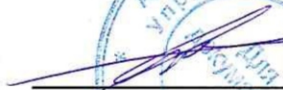


УТВЕРЖДАЮ

Начальник Управления
архитектуры
Администрации города Вологды
Д.И. Поздняков


(подпись) (расшифровка подписи)

« 30 » августа 20 24 г.

ПАСПОРТ

фасада объекта капитального строительства
от «30» августа 2024 года № 1113Н

Вологодская область, г. Вологда, ул. Панкратова., д. 34
(адрес объекта)

Описание:

Наименование объекта капитального строительства: магазин;


Год постройки объекта капитального строительства: 2022;

Этажность: 1.


Фотографии фактического состояния фасада с указанием даты (фототаблица)




Фасад 1

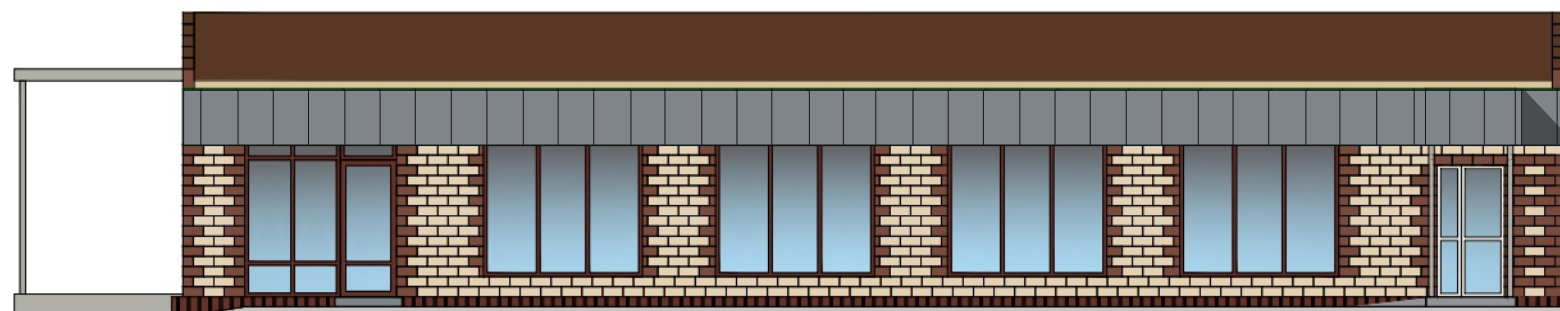


Фасад 2

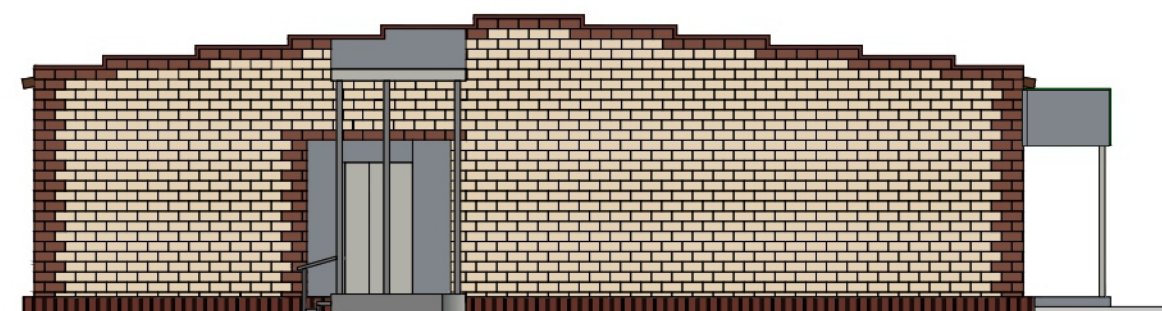

Фасад 3

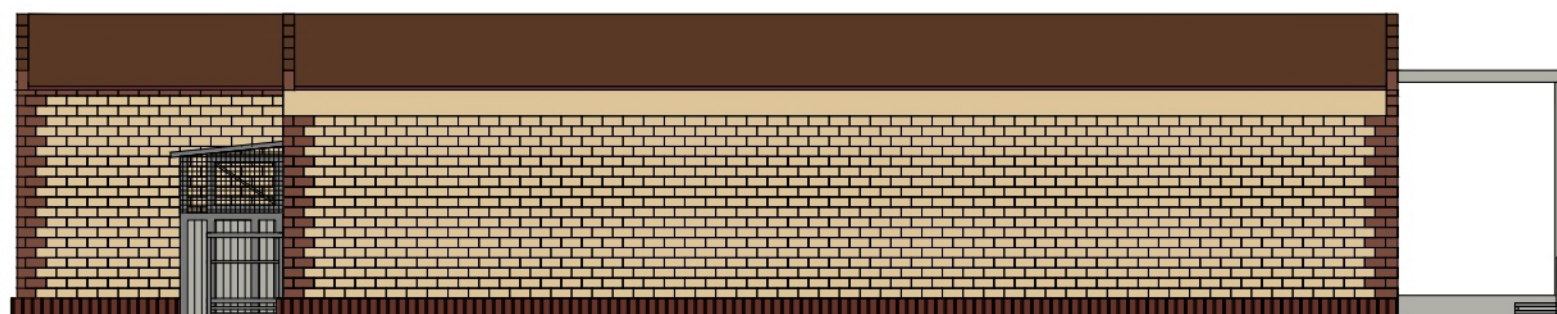


Фасад 4

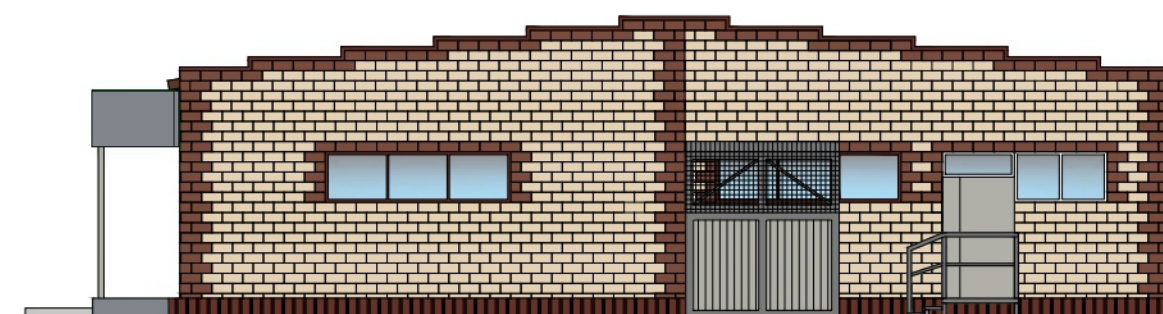

ВЕДОМОСТЬ ОТДЕЛОЧНЫХ МАТЕРИАЛОВ

Элемент фасада	Эталон цвета	Вид отделки, материал	Индекс по цветовой палитре RAL
Поле стены		Кирпич	RAL 8002/RAL 1015
Дверной блок		ПВХ, двухкамерный стеклопакет	RAL 8012/RAL 9003
Дверной блок		Металл, окрас	RAL 7038
Фриз		Металлокассеты	серый
Козырек		Металлокассеты	серый
Козырек		Металлопрофиль	RAL 7038
Опоры козырька		Металл, окраска	RAL 7038/RAL 7037
Площадки, лестница, ограждения		Металл, окрас	RAL 7037
Площадки		Гранитная плитка	серый
Площадки		Асфальт	серый
Цоколь		Металлосайдинг	RAL 8012
Кровля		Металлопрофиль	RAL 8011
Оконный блок		ПВХ, двухкамерный стеклопакет	RAL 8012/RAL 9003
Ограждающая конструкция		Металл, окраска	RAL 7037/RAL 7038

Схема возможных мест размещения информационных конструкций (вывесок), информационных табличек, указателей и витрин, входных групп и их отдельных элементов с условными обозначениями и размерами:

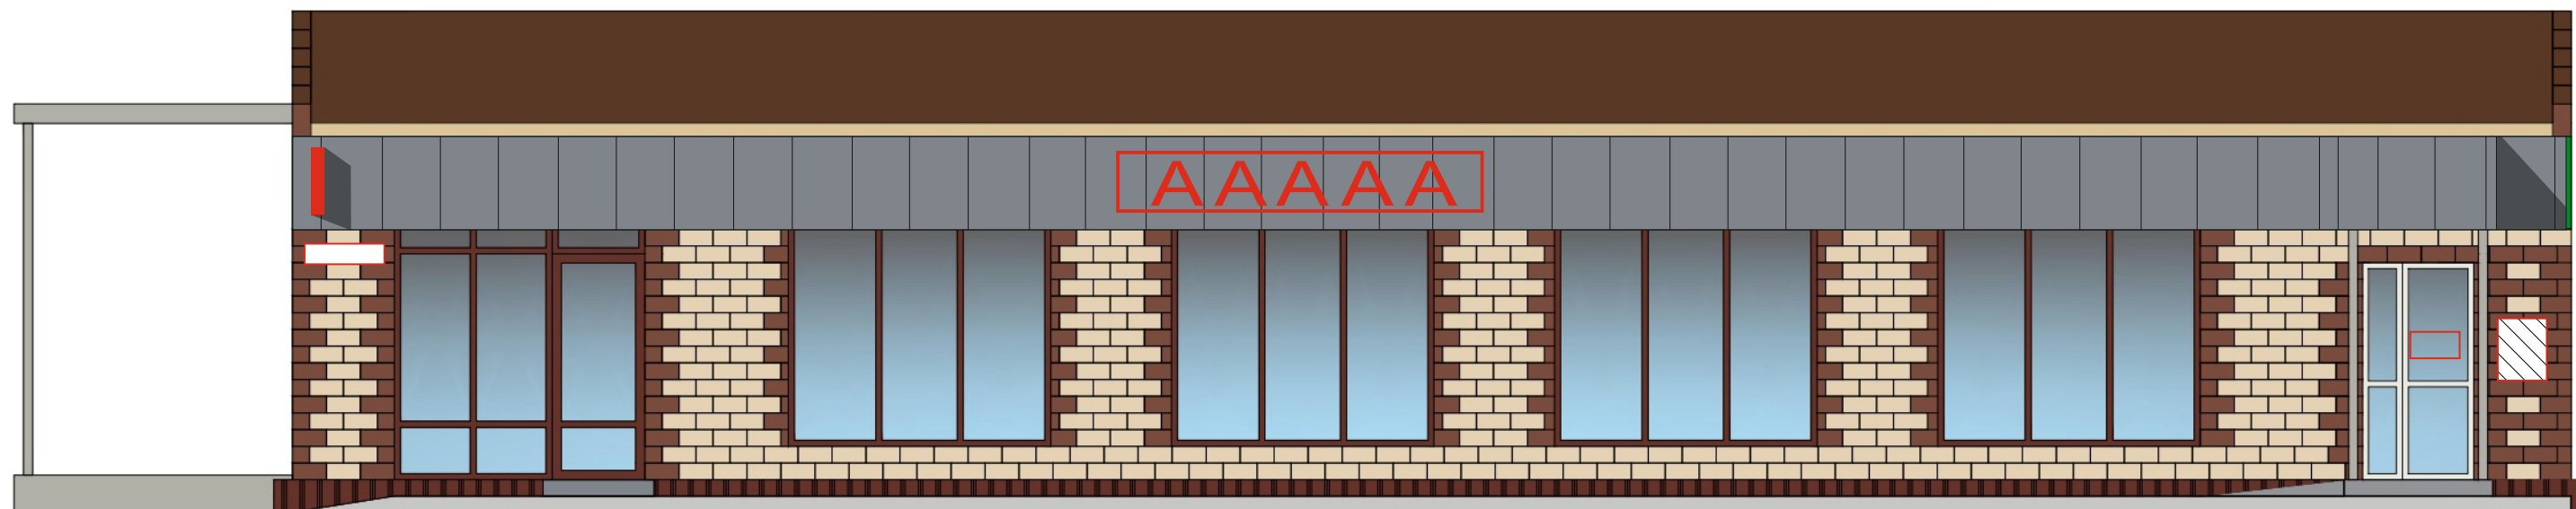

Условные обозначения:

- ААА - объемные буквы, в том числе световые, без подложки (0,7 x 3,9 м);
- панель кронштейн с подложкой (0,7 x 0,7 м);
- адресная табличка (0,3 x 0,4 м).
- светопрозрачная конструкция без подложки (высота не более 0,7 x 0,).
- светопрозрачная конструкция без подложки (0,5 x 0,8 м).

Примечание: размещение информационных конструкций на других фасадах здания не предусмотрено.