

УТВЕРЖДАЮ
заместитель начальника
Департамента градостроительства
Администрации города Вологды
по вопросам архитектуры
Д.И. Поздняков

(подпись) (расшифровка подписи)

« ____ » _____ 20 ____ г.

ПАСПОРТ

фасада объекта капитального строительства

от « ____ » _____ 20 ____ года № ____

Вологодская обл., г. Вологда, ул. Железнодорожная, д. 4а, стр. 4

(адрес объекта)

Описание:

Наименование объекта капитального строительства: склад №6;

Год постройки объекта капитального строительства: 1983;

Этажность: 1.

Фотографии фактического состояния фасада с указанием даты (фототаблица)



26.10.2022 г.



26.10.2022 г.



26.10.2022 г.


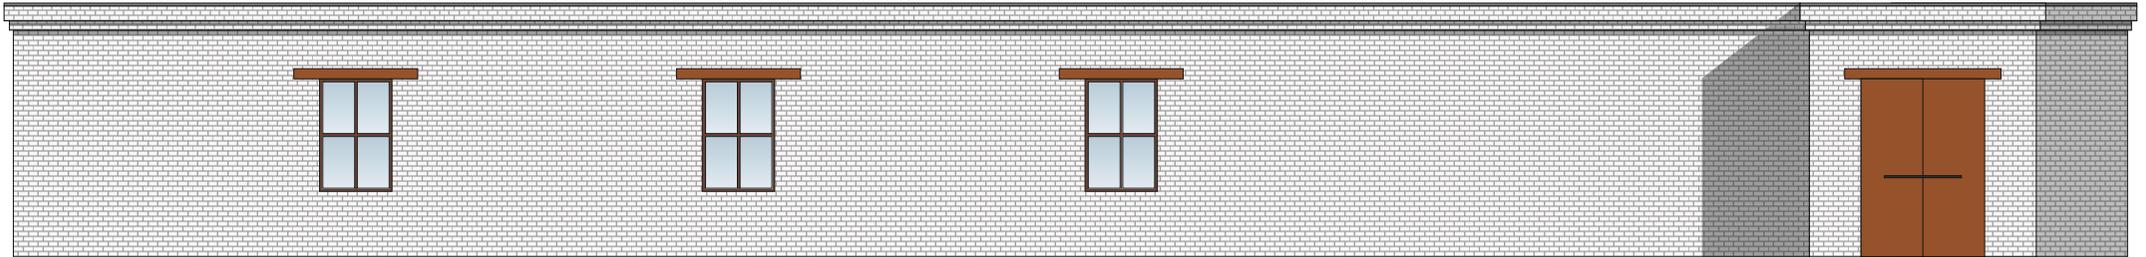


Таблица расколеровки элементов с эталонами колеров

Колер	№ колер	Элементы фасада	Материал, отделка
	Белый	Стены	Кирпич
	RAL 8011	Окно	Дерево, краска
	RAL 8023	Перемычки	Бетон, краска
	RAL 8023	Двери	Металл, краска

Примечание: колер по каталогу Tikkurila RAL Classic

Схема возможных мест размещения информационных конструкций (вывесок), информационных табличек, указателей и витрин, входных групп и их отдельных элементов с условными обозначениями и размерами:

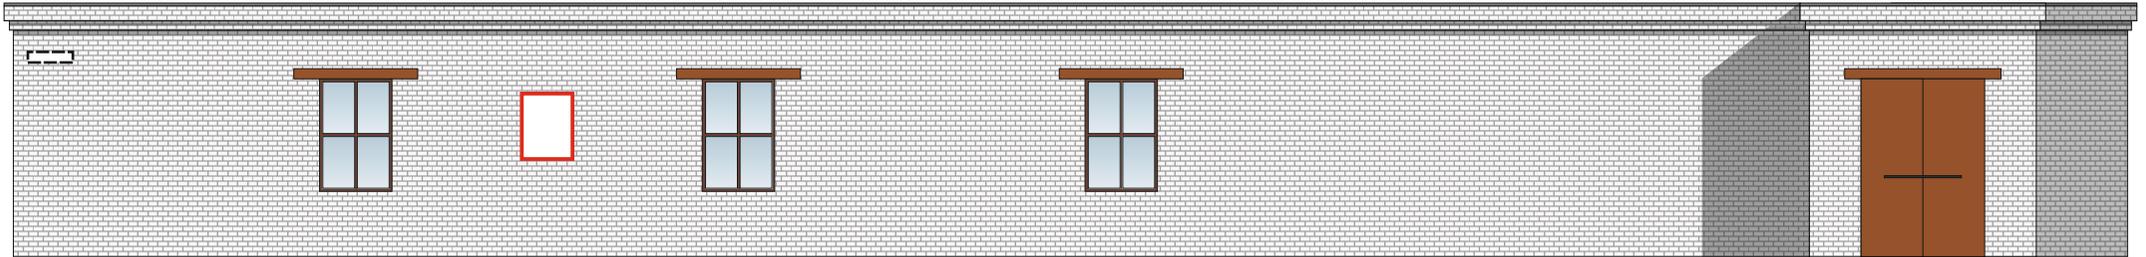

Условные обозначения:



- баннер (0,8 x 0,6 м);



- адресная табличка (0,3 x 0,4 м).