

УТВЕРЖДАЮ  
заместитель начальника  
Департамента градостроительства  
Администрации города Вологды  
по вопросам архитектуры  
Д.И. Поздняков

\_\_\_\_\_  
(подпись) (расшифровка подписи)

« \_\_\_\_ » \_\_\_\_\_ 20 \_\_\_\_ г.

### ПАСПОРТ

фасада объекта капитального строительства

от « \_\_\_\_ » \_\_\_\_\_ 20 \_\_\_\_ года № \_\_\_\_

Вологодская обл., г. Вологда, ул. Железнодорожная, д. 4а, стр. 9

(адрес объекта)

#### Описание:

Наименование объекта капитального строительства: гараж с пристройкой;

Год постройки объекта капитального строительства: 1977;

Этажность: 2.

Фотографии фактического состояния фасада с указанием даты (фототаблица)



26.10.2022 г.



26.10.2022 г.


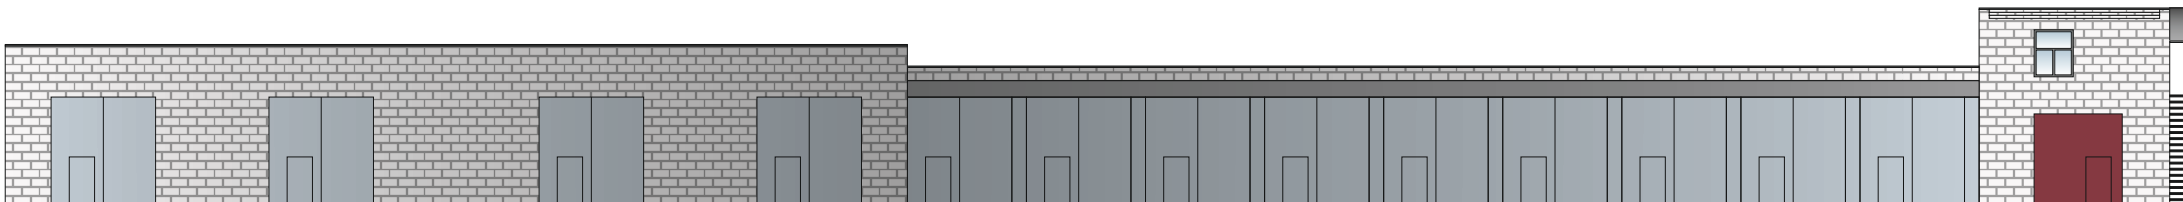


Таблица расколеровки элементов с эталонами колеров

Колер	№ колер	Элементы фасада	Материал, отделка
	Белый	Стены	Кирпич
	RAL 8011	Окно	Дерево, краска
	RAL 7045	Стены, двери	Металл
	RAL 8012	Двери	Металл, краска


Примечание: колер по каталогу Tikkurila RAL Classic

Схема возможных мест размещения информационных конструкций (вывесок), информационных табличек, указателей и витрин, входных групп и их отдельных элементов с условными обозначениями и размерами:

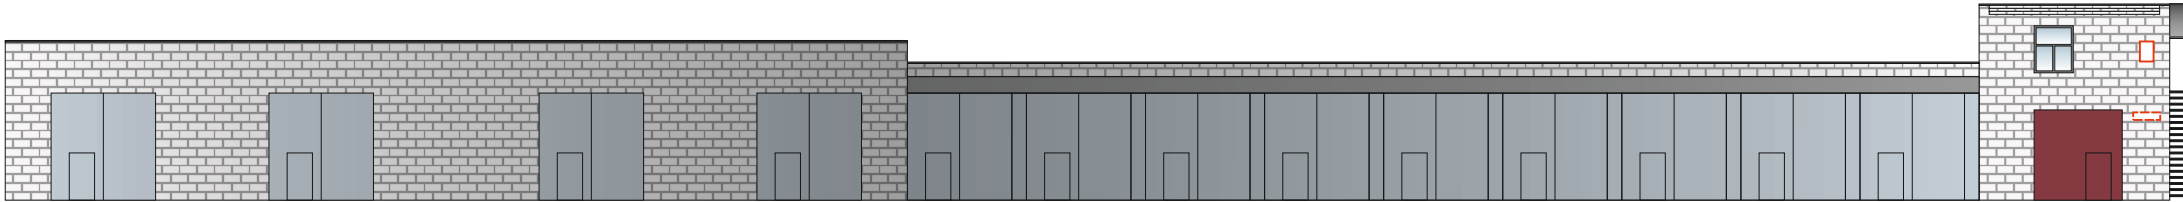

Условные обозначения:

 - баннер (0,8 x 0,6 м);

 - адресная табличка (0,3 x 0,4 м).