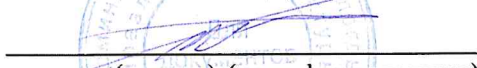


УТВЕРЖДАЮ

Начальник Управления
архитектуры
Администрации города Вологды
Д. И. Поздняков


(подпись) (расшифровка подписи)

« 07 » * *декабря* * 20 *23* г.

ПАСПОРТ

фасада объекта капитального строительства
от «11» августа 2017 года № 314н
Вологодская область, г. Вологда, ул. Конева, д. 30
(адрес объекта)

Описание:

Наименование объекта капитального строительства: магазин;

Год постройки объекта капитального строительства: 2008;

Этажность: 3.

Фотографии фактического состояния фасада с указанием даты (фототаблица)



07.12.2023 г.

Цветовое и объемно-планировочное решение фасадов

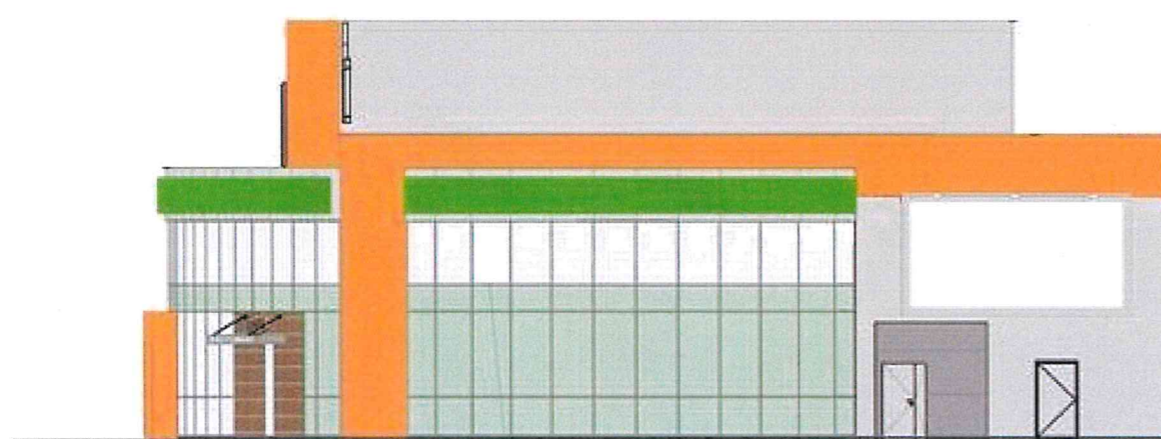
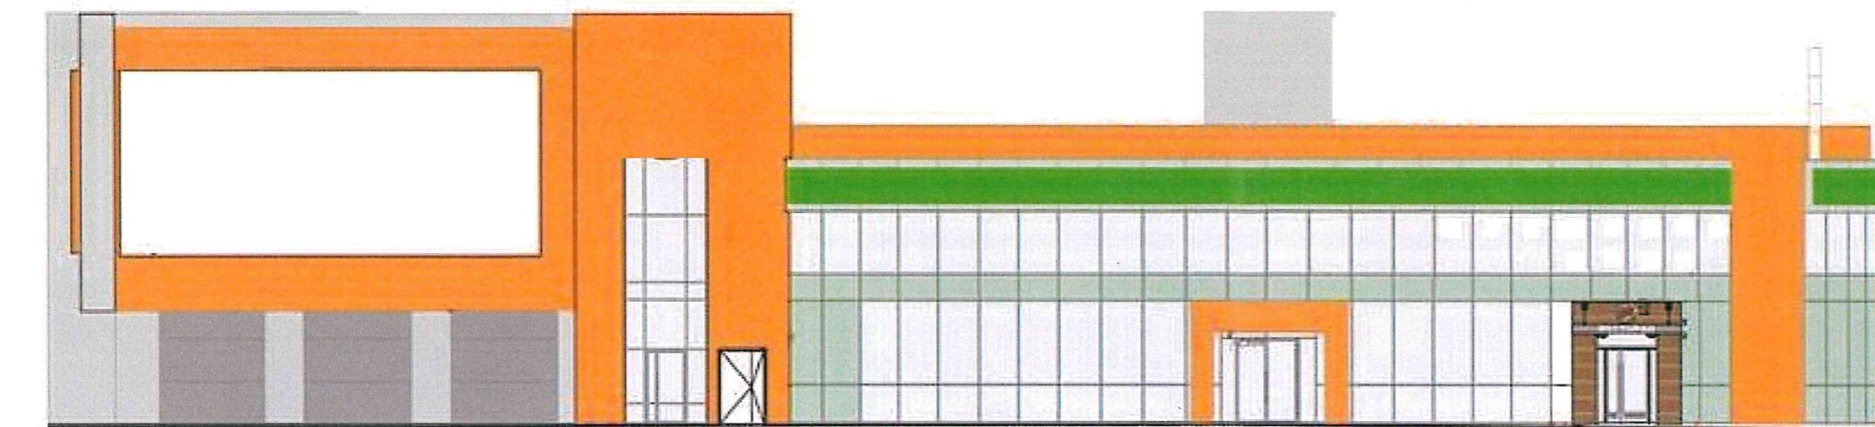


Таблица раскolorовки элементов с эталонами колеров:

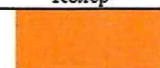

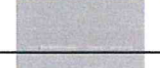
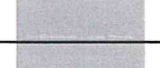

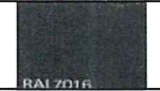




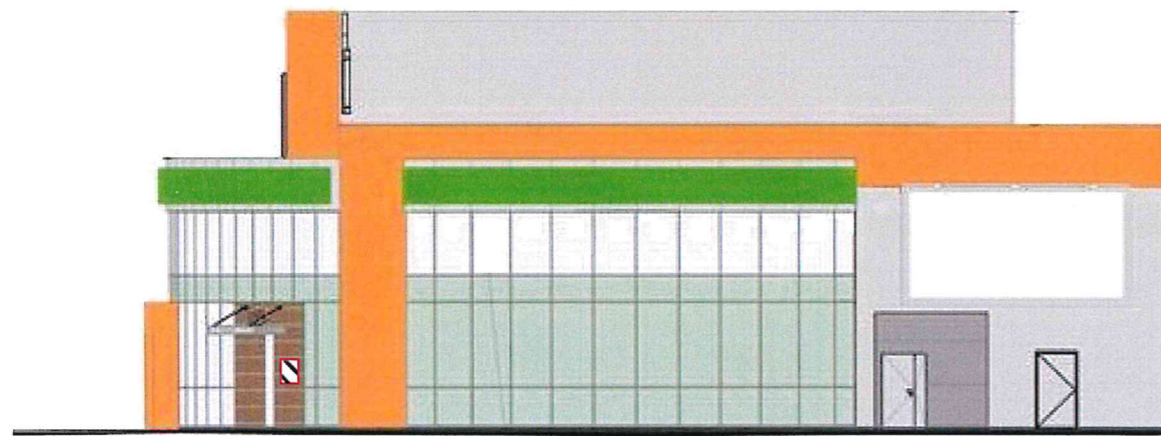
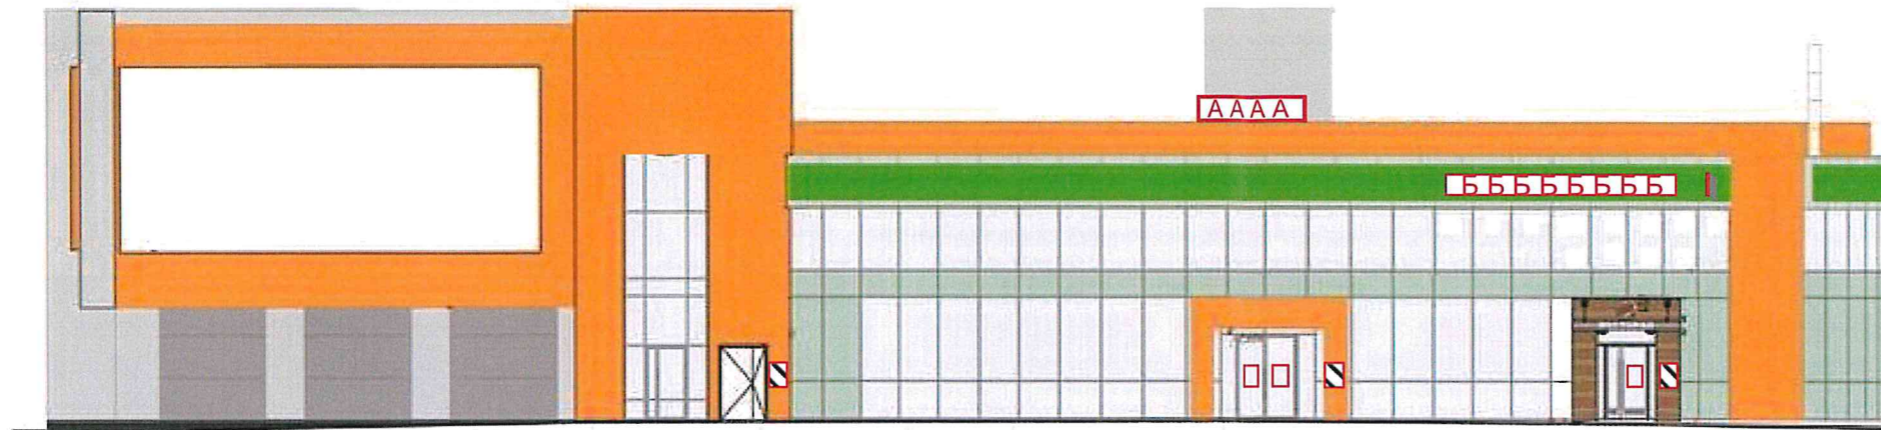






Колер	N колера	Элементы фасада	Материал, отделка
	RAL 2013	Стена	Алюминиевые композитные панели
	RAL 6018	Стена	Алюминиевые композитные панели
	RAL 9006	Стена	Алюминиевые композитные панели
	RAL 9006	Стена	Стеновая сэндвич-панель
	RAL 9006	Витраж	Алюминиевый профиль
-	-	Витраж	Тонировка стекла архитектурно-тонировочной пленкой
	RAL 7016	Цоколь	Покраска фасадными красками по бетону
	RAL 9006	Дверь	Металлический профиль
	RAL 7022	Дверь	Металлический профиль
	-	Портал	NICHINA Фиброцементная панель EPC762F
	RAL 9006	Козырек	Металлический профиль

Схема мест размещения информационных конструкций (вывесок), информационных табличек, указателей и витрин, входных групп и их отдельных элементов

Места и типы размещения информационных конструкций:



Условные обозначения:

-  - адресная табличка (0,3 x 0,4 м).
-  - общая табличка (0,8 x 0,5 м);
-  - панель кронштейна с подложкой (0,7 x 0,7 м);
-  - крышная конструкция, без подложки (0,5 x 6 м);
-  - объемные буквы, в том числе световые, без подложки (0,7 x 6 м);
-  - светопрозрачная конструкция без подложки (0,7 x 0,6 м);

