


УТВЕРЖДАЮ

Начальник Управления
архитектуры
Администрации города Вологды
Д. И. Поздняков



(подпись) (расшифровка подписи)

« 07 » *декабря* 20 *23* г.

ПАСПОРТ

фасада объекта капитального строительства

от «03» июля 2019 года № 532н

Вологодская обл., г. Вологда, ул. Маршала Конева, д. 36

(адрес объекта)


Описание:

Наименование объекта капитального строительства: торговый центр;

Год постройки объекта капитального строительства: 2009;

Этажность: 3.

Фотографии фактического состояния фасада с указанием даты (фототаблица)

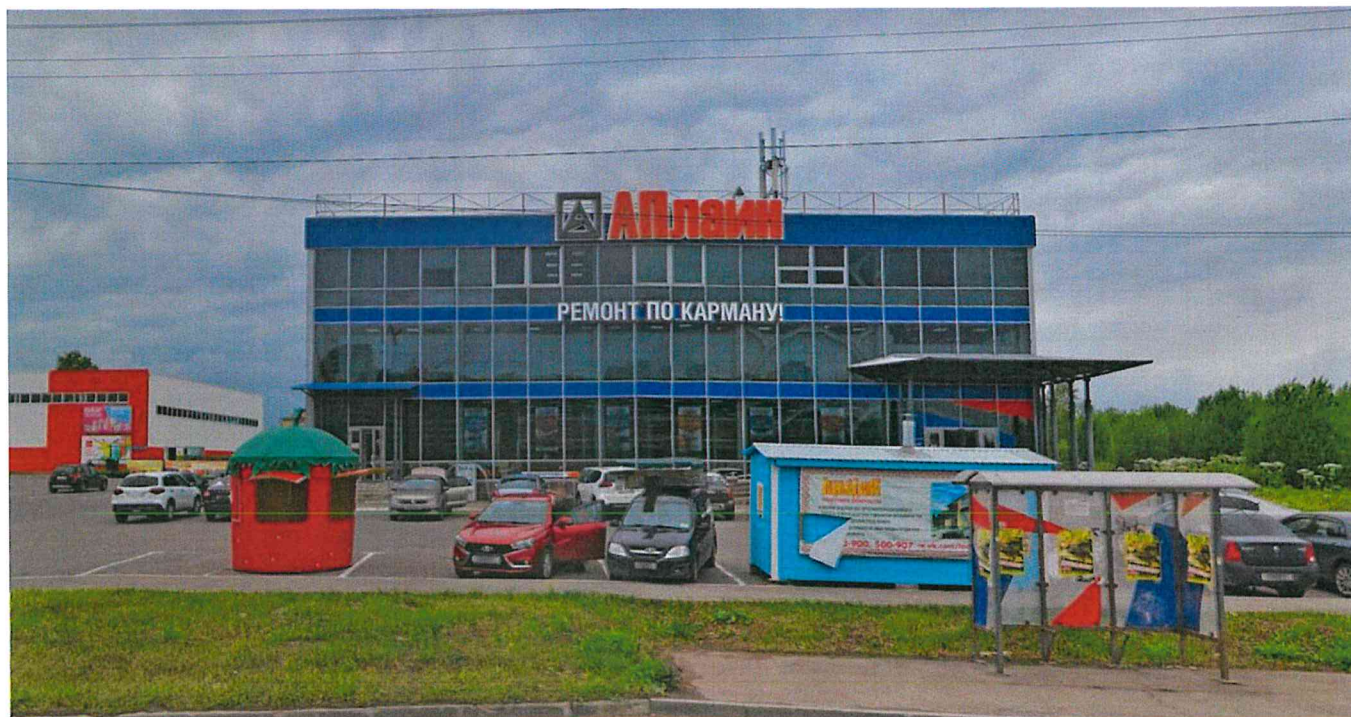

01.06.2023 г.

Цветовое и объемно-планировочное решение фасадов


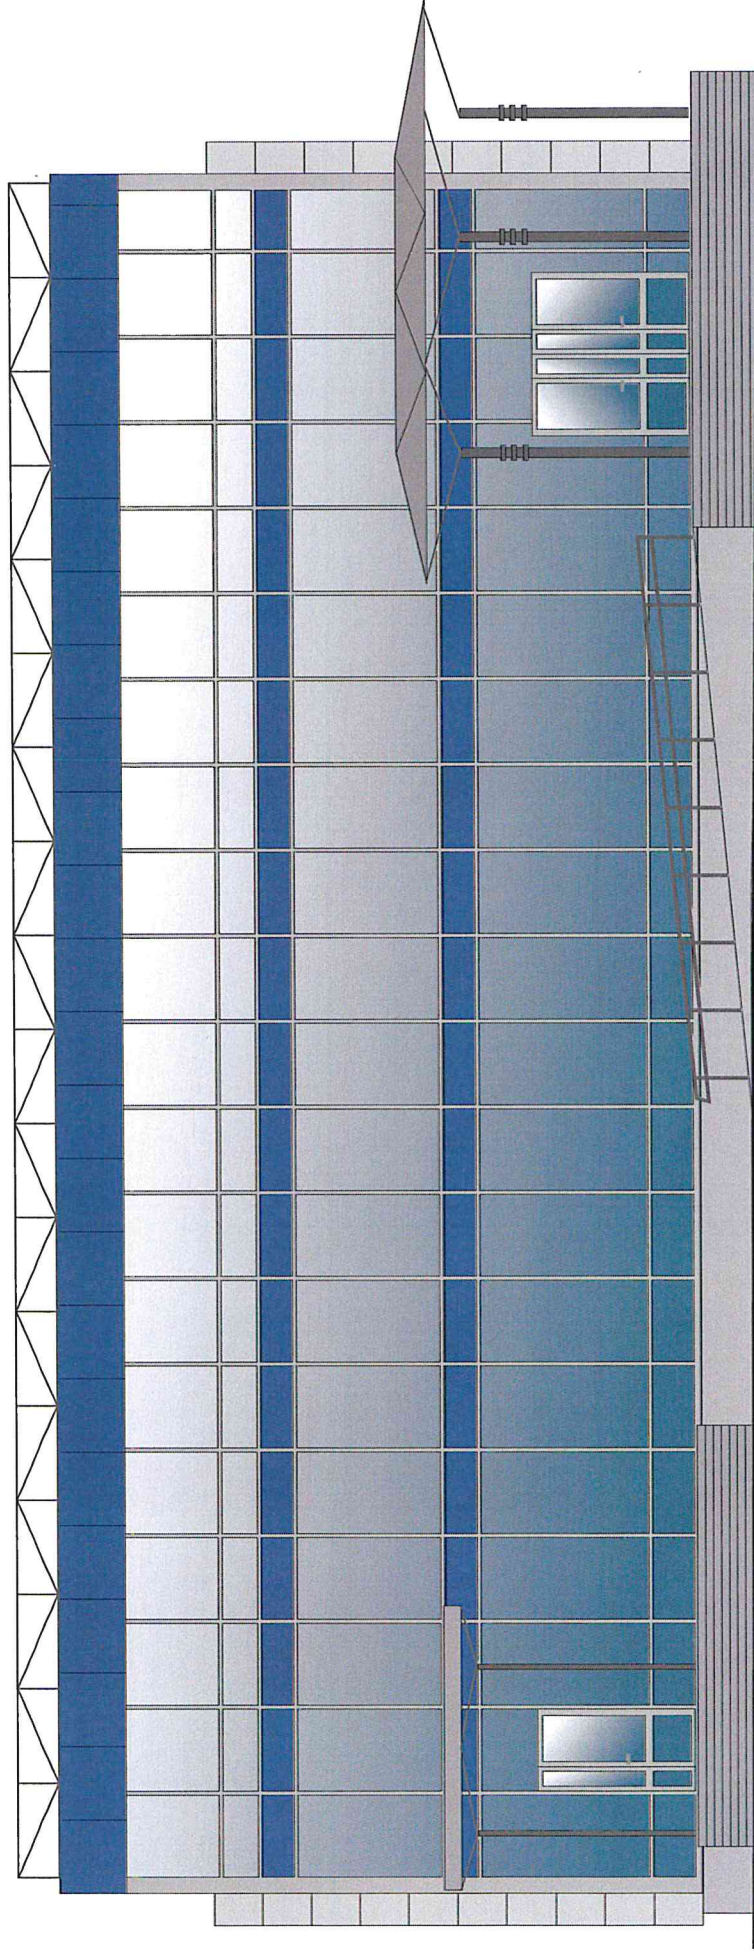




Таблица расколоровки элементов с эталонами колеров

| Колер | № колер | Элементы фасада | Материалы, отделка |
|-------|----------------|-----------------------|--------------------|
| | серый | Цоколь | Керамогранит |
| | слоновая кость | Стены | Керамогранит |
| | светло-серый | Металлические изделия | Краска по металлу |
| | синий | Стены | Фасадные панели |

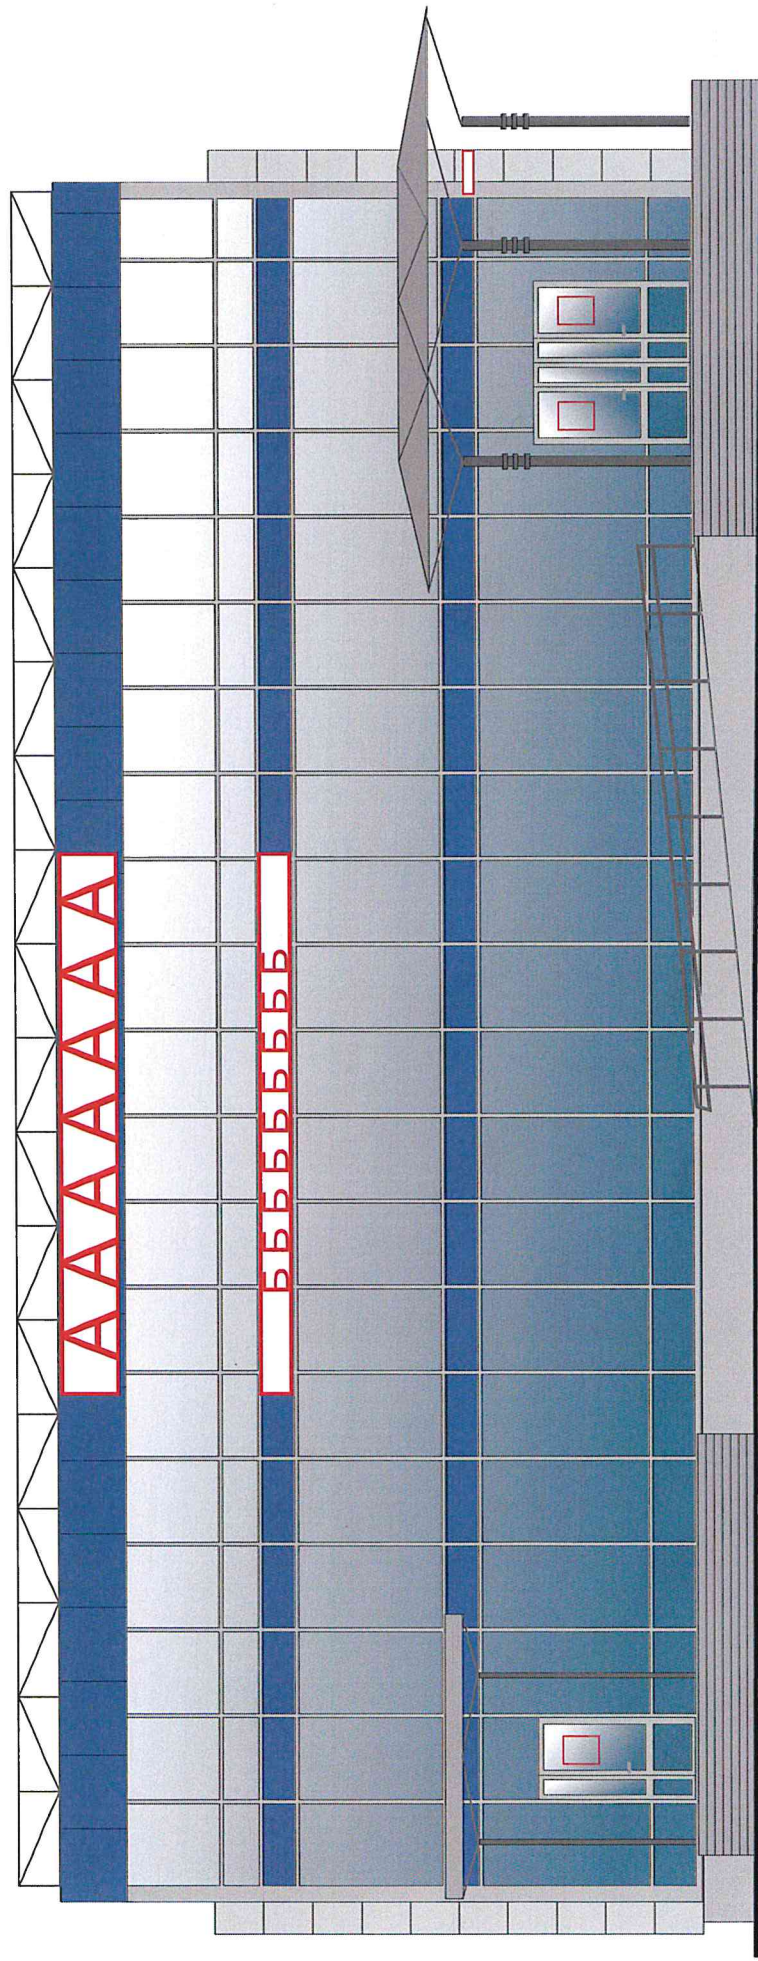

Условные обозначения:

- А А А** - объемные буквы, в том числе световые, без подложки (0,7 x 5 м);
- Б Б Б** - объемные буквы, в том числе световые, без подложки (0,5 x 5 м);
-  - светопрозрачная конструкция без подложки (0,7 x 0,6 м);
-  - адресная табличка (0,3 x 0,4 м).